

Akraneskaupstaður  
Skipulags- og umhverfissvið  
Bt. Halla Marta Árnadóttir skipulagsfulltrúi

## Framkvæmdaleyfisumsókn vegna endurbóta á sjósetningaraðstöðu



Mynd 1: Horft niður núverandi sjósetningarrampa

Með erindi þessu sækja Faxaflóahafnir um framkvæmdaleyfi vegna endurbóta á sjósetningaraðstöðu. Núverandi sjósetningaraðstaða er neðan Hafnarhússins við Faxabraut. Þar er á rampnum láréttur pallur með áföstum timburkubbum ásamt viðlegukanti sem eigendur nota til tilfallandi viðhalds á smábátum. Við enda rampsins er síðan skammt í klappir sem standa upp úr botninum. Á stórstraumsfjörum hefur reynst erfitt að komast fram hjá timburkubbum á rampnum og út á neðsta hluta rampans, sem er grófur, og fram hjá klöppunum við endann. Björgunarfélag Akraness hefur óskað eftir við Faxaflóahafnir að gerðar verði endurbætur á þessari aðstöðu.

Við athugun á aðstæðum voru menn sammála um að einfaldast væri að breikka rampann ofan við lárétta pallinn og gera skábraut þaðan út í höfnina. Þannig kæmi sjósetningaraðstaða óháð núverandi viðgerðaraðstöðu smábáta. Breikka þyrfti steypa þekju og teygja hana áleiðis niður þennan nýja rampa. Þarna þarf að útvega talsvert að grófu efni og steypa síðan þekjuna.


Ráðgjafafyrirtækið COWI var fengið til að útfæra þessar endurbætur í samráði við Björgunarfélag Akraness. Fyrir liggur uppdráttur nr. 1010253-V02-0001 dagsettur 7. maí 2024.

Faxaflóahafnir óska eftir framkvæmdaleyfi fyrir þessari framkvæmd. Áætlað er að hefja verkið sem fyrst og freista þess að ljúka framkvæmdum á þessu ári. Verði tíðafar óhagstætt gæti þurft að fresta steypuvinnunni til næsta árs.



September 16, 2022

Tillaga að steiptum rampu út frá núverandi skábraut

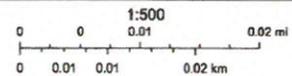

Mynd 2: Tillaga að viðbót við núverandi rampa.

Fylgiskjöl:


Akraneshöfn-skábraut, teikning Cowi dags. maí 2024

Með bestu kveðju

  
Ólafur Melsted

  
Faxaflóahafnir sf  
Associated  
Icelandic  
Ports

Skipulagsfulltrúi Faxaflóahafna

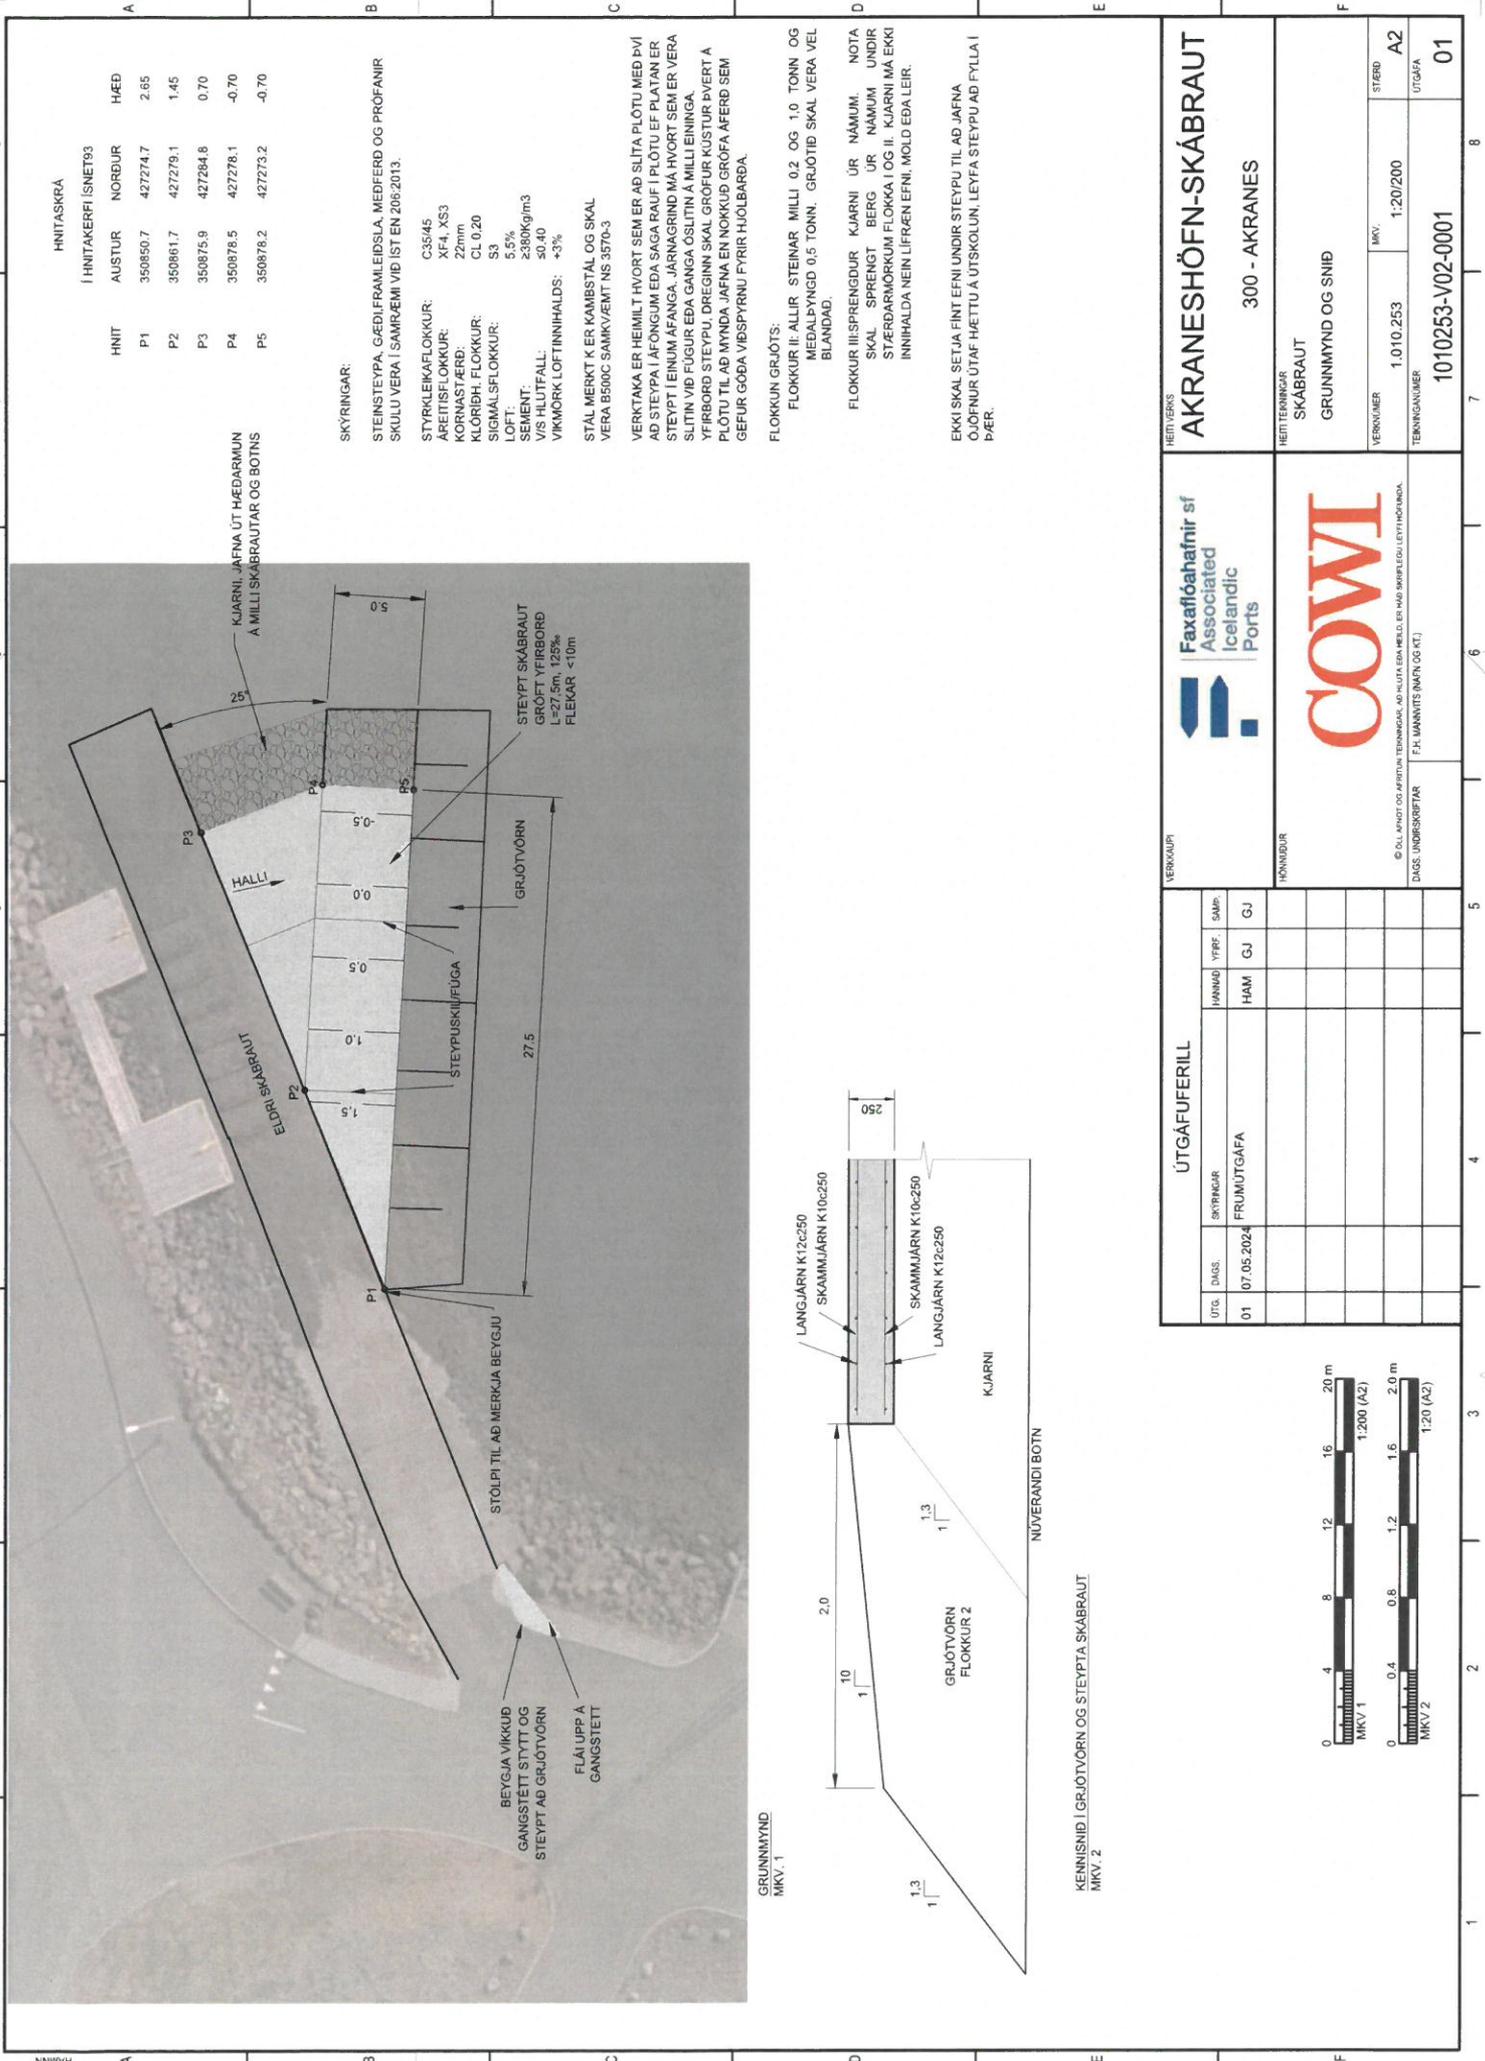

HNITASKRA  
| HNITAKERFI | SNET93

HNIT	AUSTUR	NORÐUR	HÆÐ
P1	350850.7	427274.7	2.65
P2	350861.7	427279.1	1.45
P3	350875.9	427284.8	0.70
P4	350878.5	427278.1	-0.70
P5	350878.2	427273.2	-0.70

SKYRINGAR:

STEINSTEYPA, GÆÐIFRAMLEIDSILA, MEÐFERÐ OG PRÓFANIR SKULU VERA Í SAMRÆMI VÍÐ LIST EN 206:2013.

STYRKLEIFAFLOKKUR: CS3/45

ARETTISFLOKKUR: XF4, XS3

KORNASTÆRÐ: 22mm

KLÓRÐH: FLOKKUR: CL 0.20

SIGMALSFLOKKUR: S3

LOFT: 5.5%

SEMENT: 2300kg/m<sup>3</sup>

V/S HLÚTFALL: 30.40

VIKÖRK LOFTINNHALDS: +3%

STÁL MERKT K ER KAMBSTÁL OG SKAL

VERA B500C SAMKVÆMT NS 3570-3

VERTAKA ER HEIMILT HVORT SEM ER AD SLITA PLÖTU MED PVI AD STEYPA Í AFÖNGJUM EDA SAGA RAUF Í PLÖTU EF PLATAN ER STEYPT Í EINUM AFANGA. JARNAGRIND MÁ HVORT SEM ER VERA SLITTIN VÍÐ FUGUR EDA GANGA ÓSLITTIN Á MILLI EININGA. YFIRBORD STEYPT, DREGINN SKAL GRÖFUR KJASTUR ÞVERT A PLÖTU TIL AD MYNDA JAFNA EN NOKKUD GRÓFA AFERÐ SEM GEFUR GÖBA VÍÐSPYRNU FYRIR HJÓLBÆRA.

FLOKKUN GRJÓTS:

FLOKKUR II: ALLIR STEINAR MILLI 0.2 OG 1.0 TONN OG MEÐALÞYNGD 0.5 TONN. GRJÓTIÐ SKAL VERA VEL BLANDAD.

FLOKKUR III: SPRENGDUR

KJARNI UR NÁMUM. NOTA SKAL SPRENGT BERG UR NÁMUM UNDIR STÆRDARMÖRKUM FLOKKA I OG II. KJARNI MÁ EKKI INNIHALDA NEIN LIFREN EFN, MOLD EDA LEIR.

EKKI SKAL SETJA FINT EFN UNDIR STEYPTU TIL AD JAFNA ÖJÖFNUR UTAF HÆTTU Á UTSKOLUN, LEYFA STEYPTU AD FYLLA Í ÞÆR.

HEITI VERKS	AKRANESHÖFN-SKABRAUT	
HEITI TEIKNINGAR	SKABRAUT	
GRUNNYND OG SNID	300 - AKRANES	
VERKNUMER	1.010.253	MKV. 1:20/200
TEIKNINGUNUMER	1010253-V02-0001	
STÆRÐ	A2	UTGÁFA
UTGÁFA	01	

VERKSGJAFI

ÚTGÁFUFERILL

UTG. DAGS.	SKYRINGAR	YFIR.	SAMP.
01	FRUMÚTGÁFA	HAM	GJ

© TOLL-ENGET OG AUSTUR TERNINGAR. AD SLITA EDA HELLU ER HÁÐ SPYR EDA LEYFINGAR. DAGS UNDRISKRIPAR | F.H. UMANNVITS (MGN OG KT).

HEITI VERKS

AKRANESHÖFN-SKABRAUT

HEITI TEIKNINGAR

SKABRAUT

GRUNNYND OG SNID

300 - AKRANES

VERKNUMER

1.010.253

MKV. 1:20/200

TEIKNINGUNUMER

1010253-V02-0001

STÆRÐ

A2

UTGÁFA

01

UTGÁFUFERILL

UTG. DAGS.	SKYRINGAR	YFIR.	SAMP.
01	FRUMÚTGÁFA	HAM	GJ

© TOLL-ENGET OG AUSTUR TERNINGAR. AD SLITA EDA HELLU ER HÁÐ SPYR EDA LEYFINGAR. DAGS UNDRISKRIPAR | F.H. UMANNVITS (MGN OG KT).

GRUNNYND MKV. 1

KENNISNID | GRJÓTVÖRN OG STEYPTA SKABRAUT MKV. 2

0 4 8 12 16 20 m

1:200 (A2)

0 0.4 0.8 1.2 1.6 2.0 m

1:20 (A2)

