




Grunnmynd
1 : 100

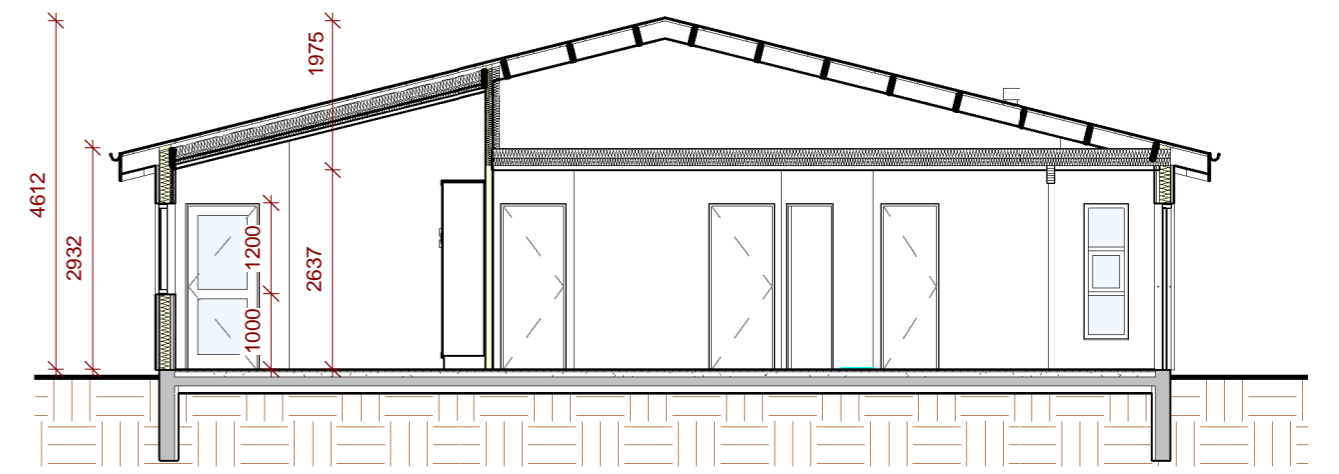


Skurður A
1 : 100

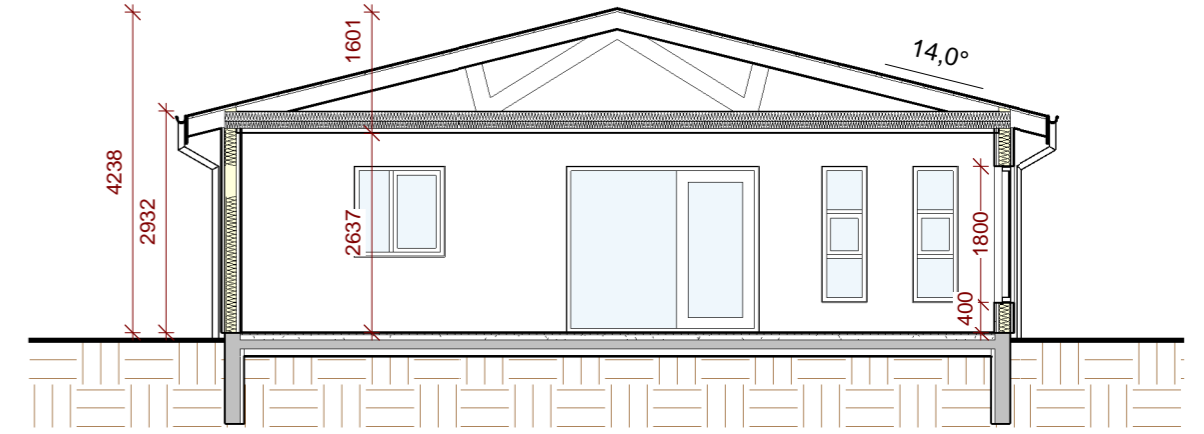

Skurður B
1 : 100

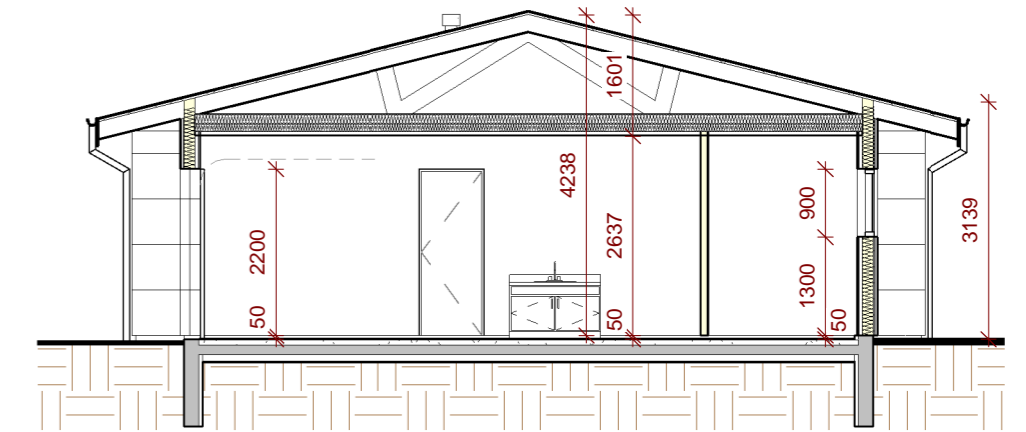


Skurður C
1 : 100

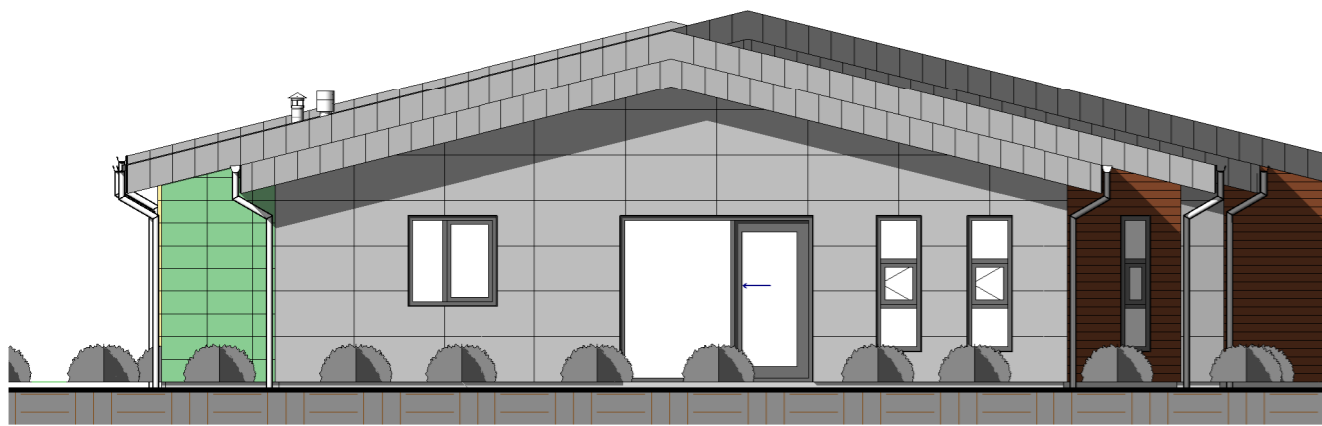


Austur
1 : 100



Norður
1 : 100


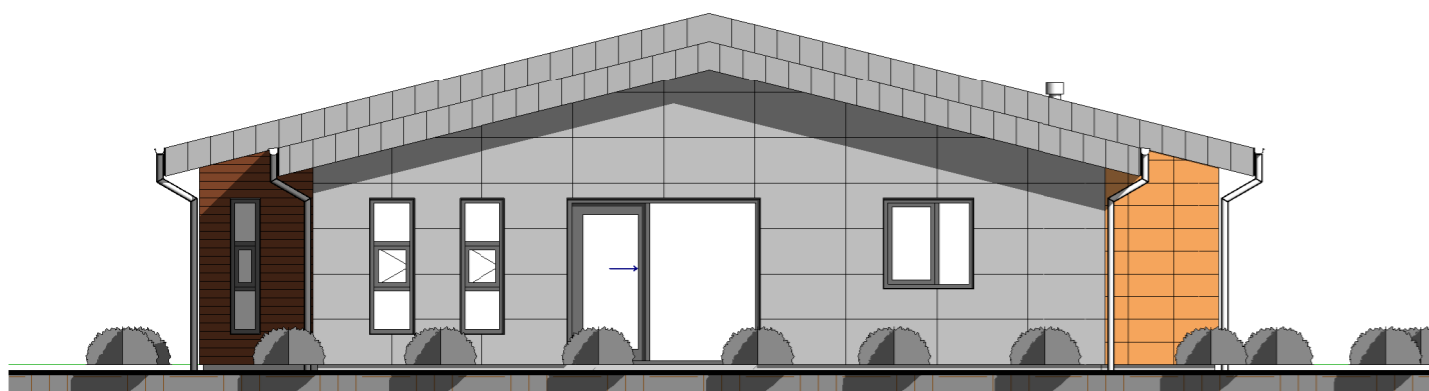


Vestur
1 : 100

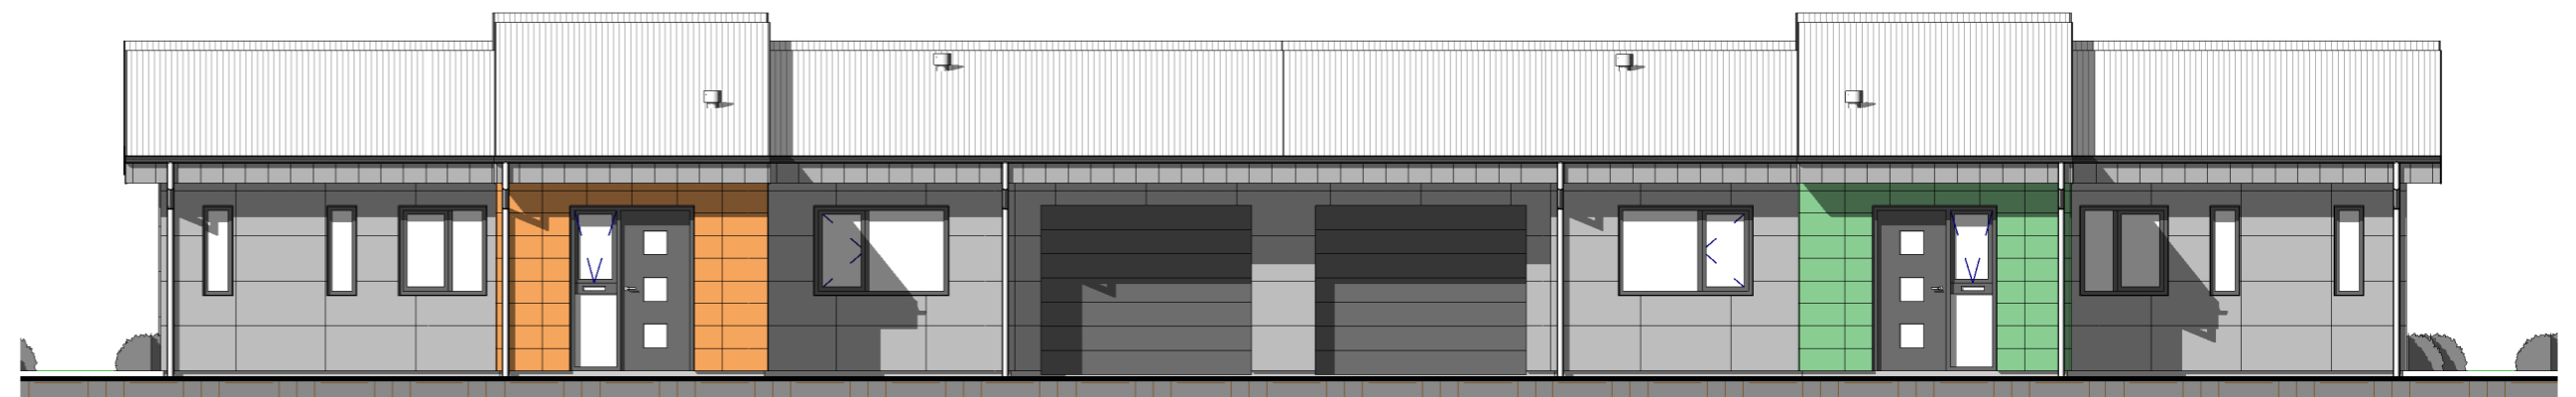

Suður
1 : 100

Parhús 01

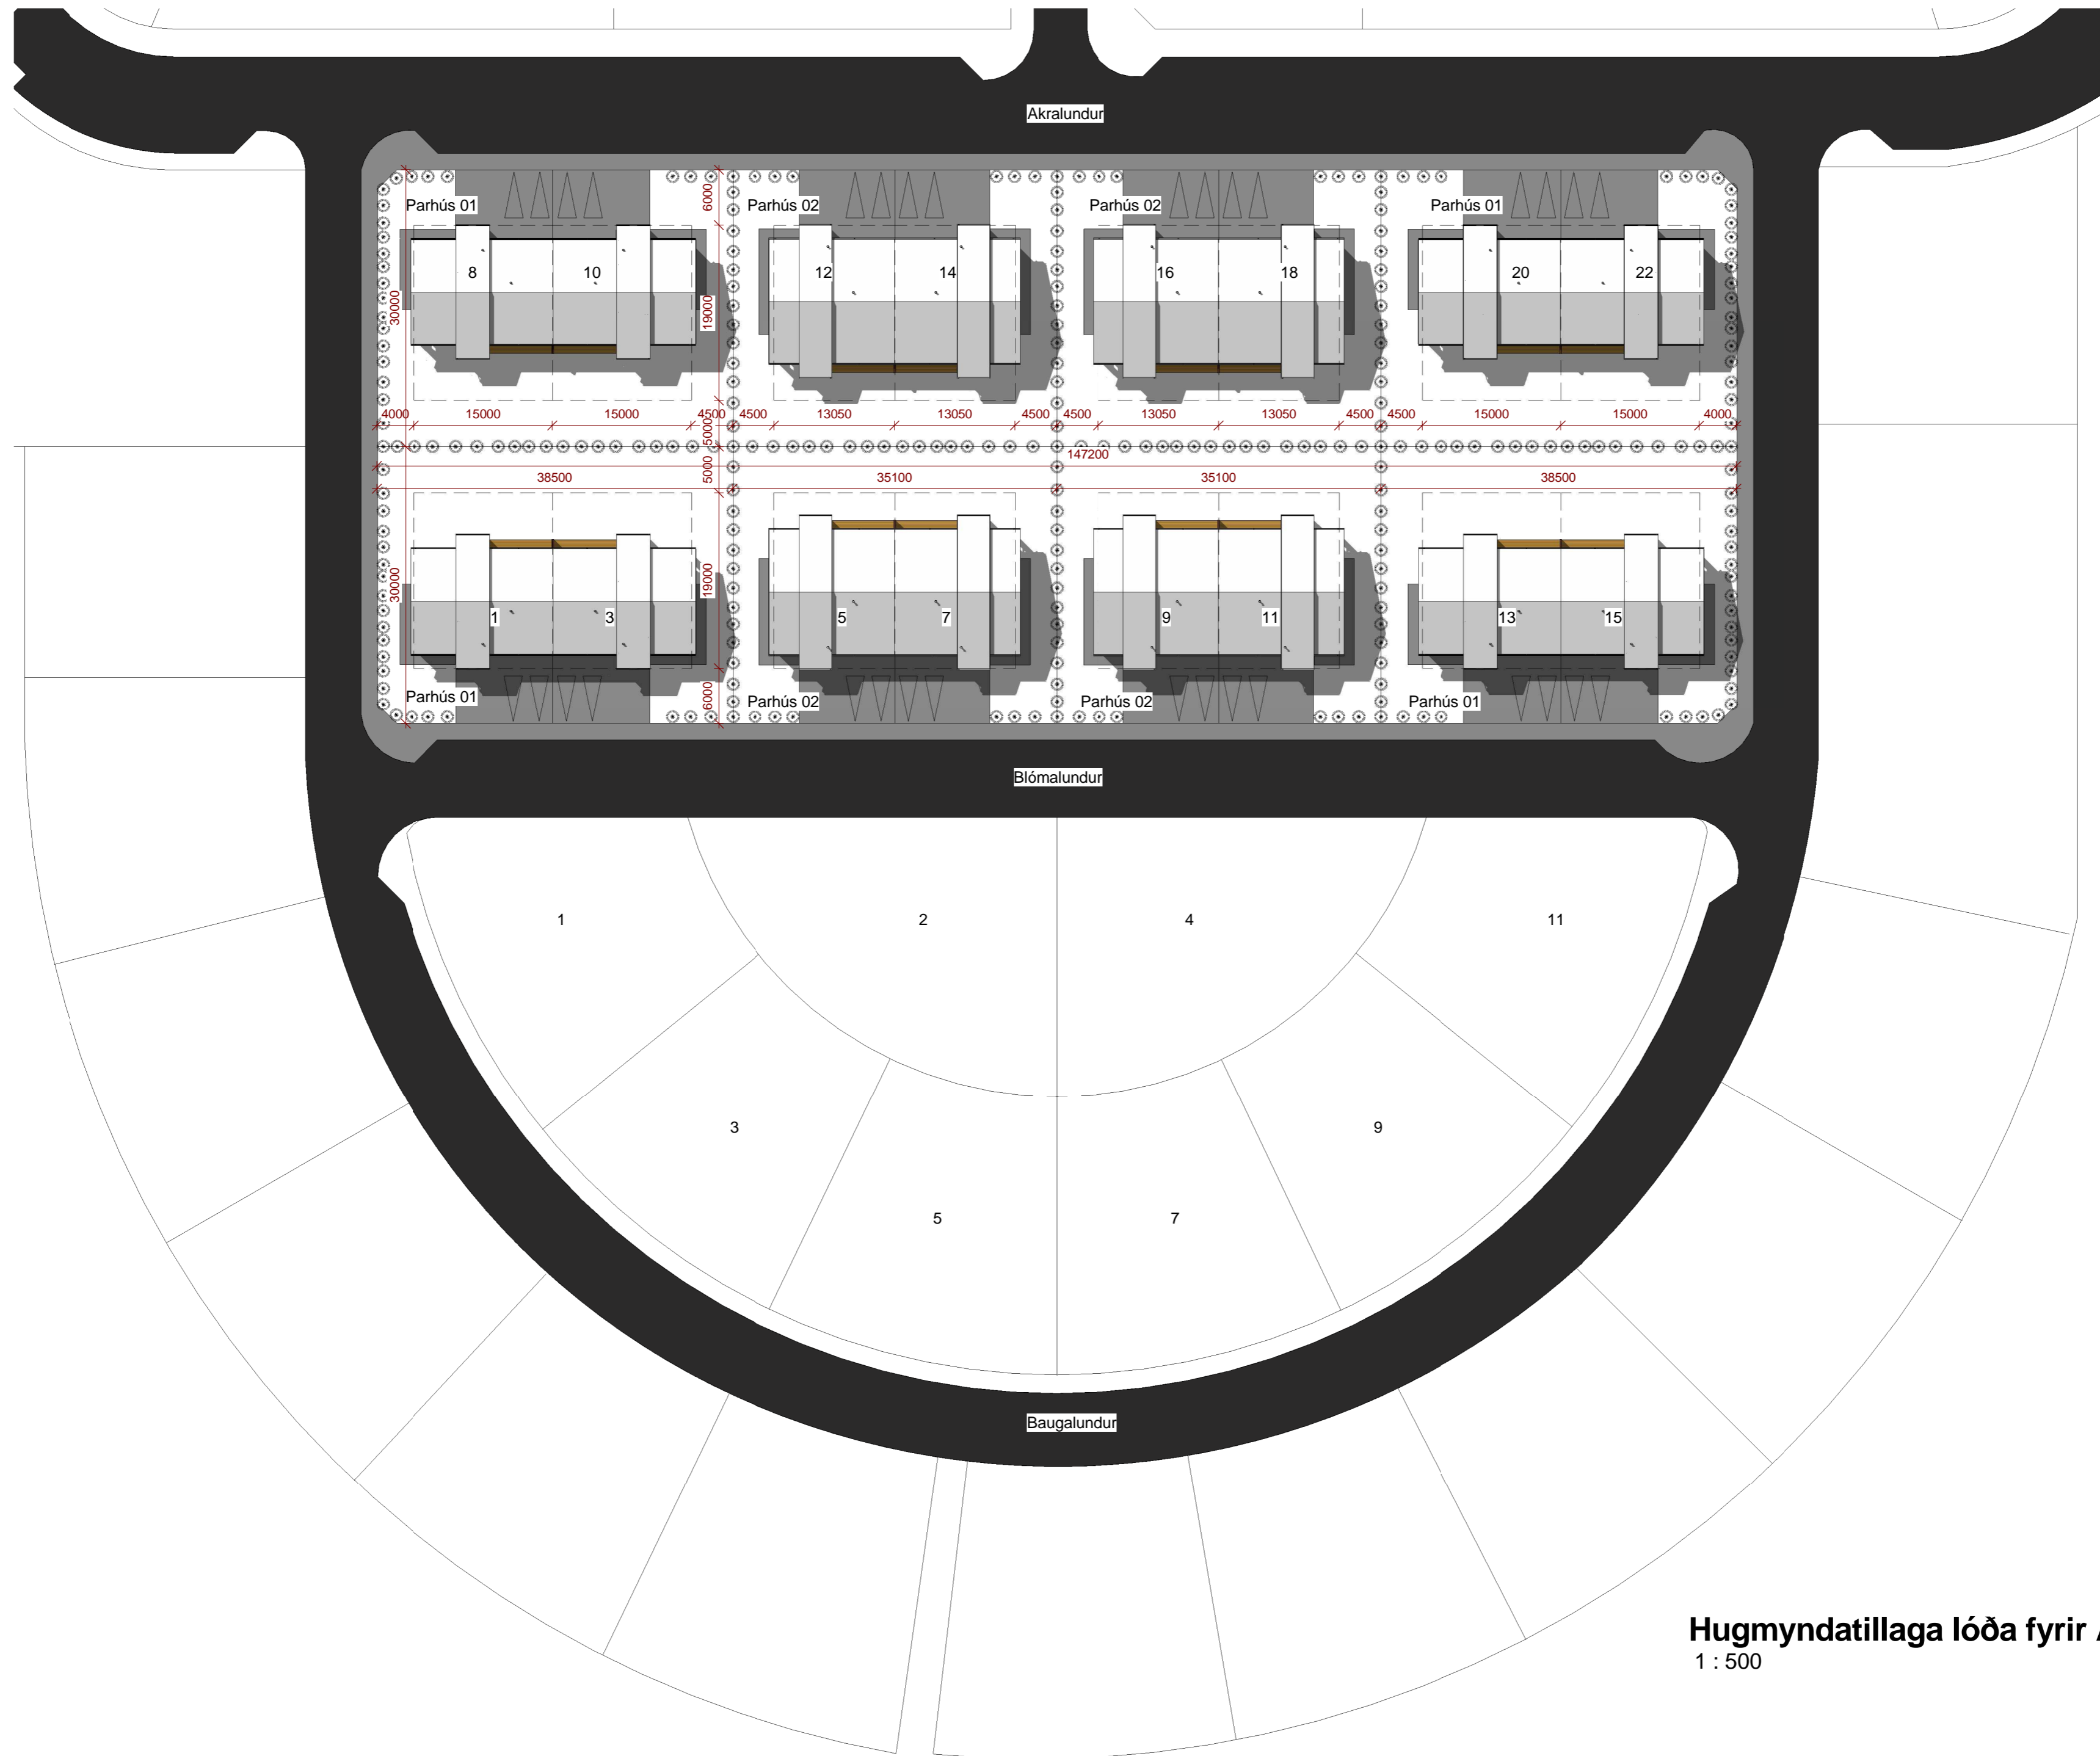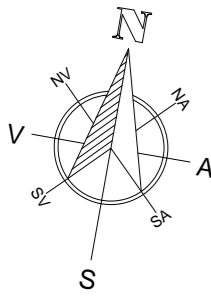

Hugmyndatillaga lóða fyrir Akra- og Blómalundur
1 : 500



Hugmyndatillaga lóða fyrir Akra- og Blómalund 3D