


# BREYTING Á DEILISKIPULAGI SKÓGARHVERFIS 2. ÁFANGA VEGNA BAUGALUNDS 14 og 16




Yfirlitsmynd Akraness

Skipulagssvæði

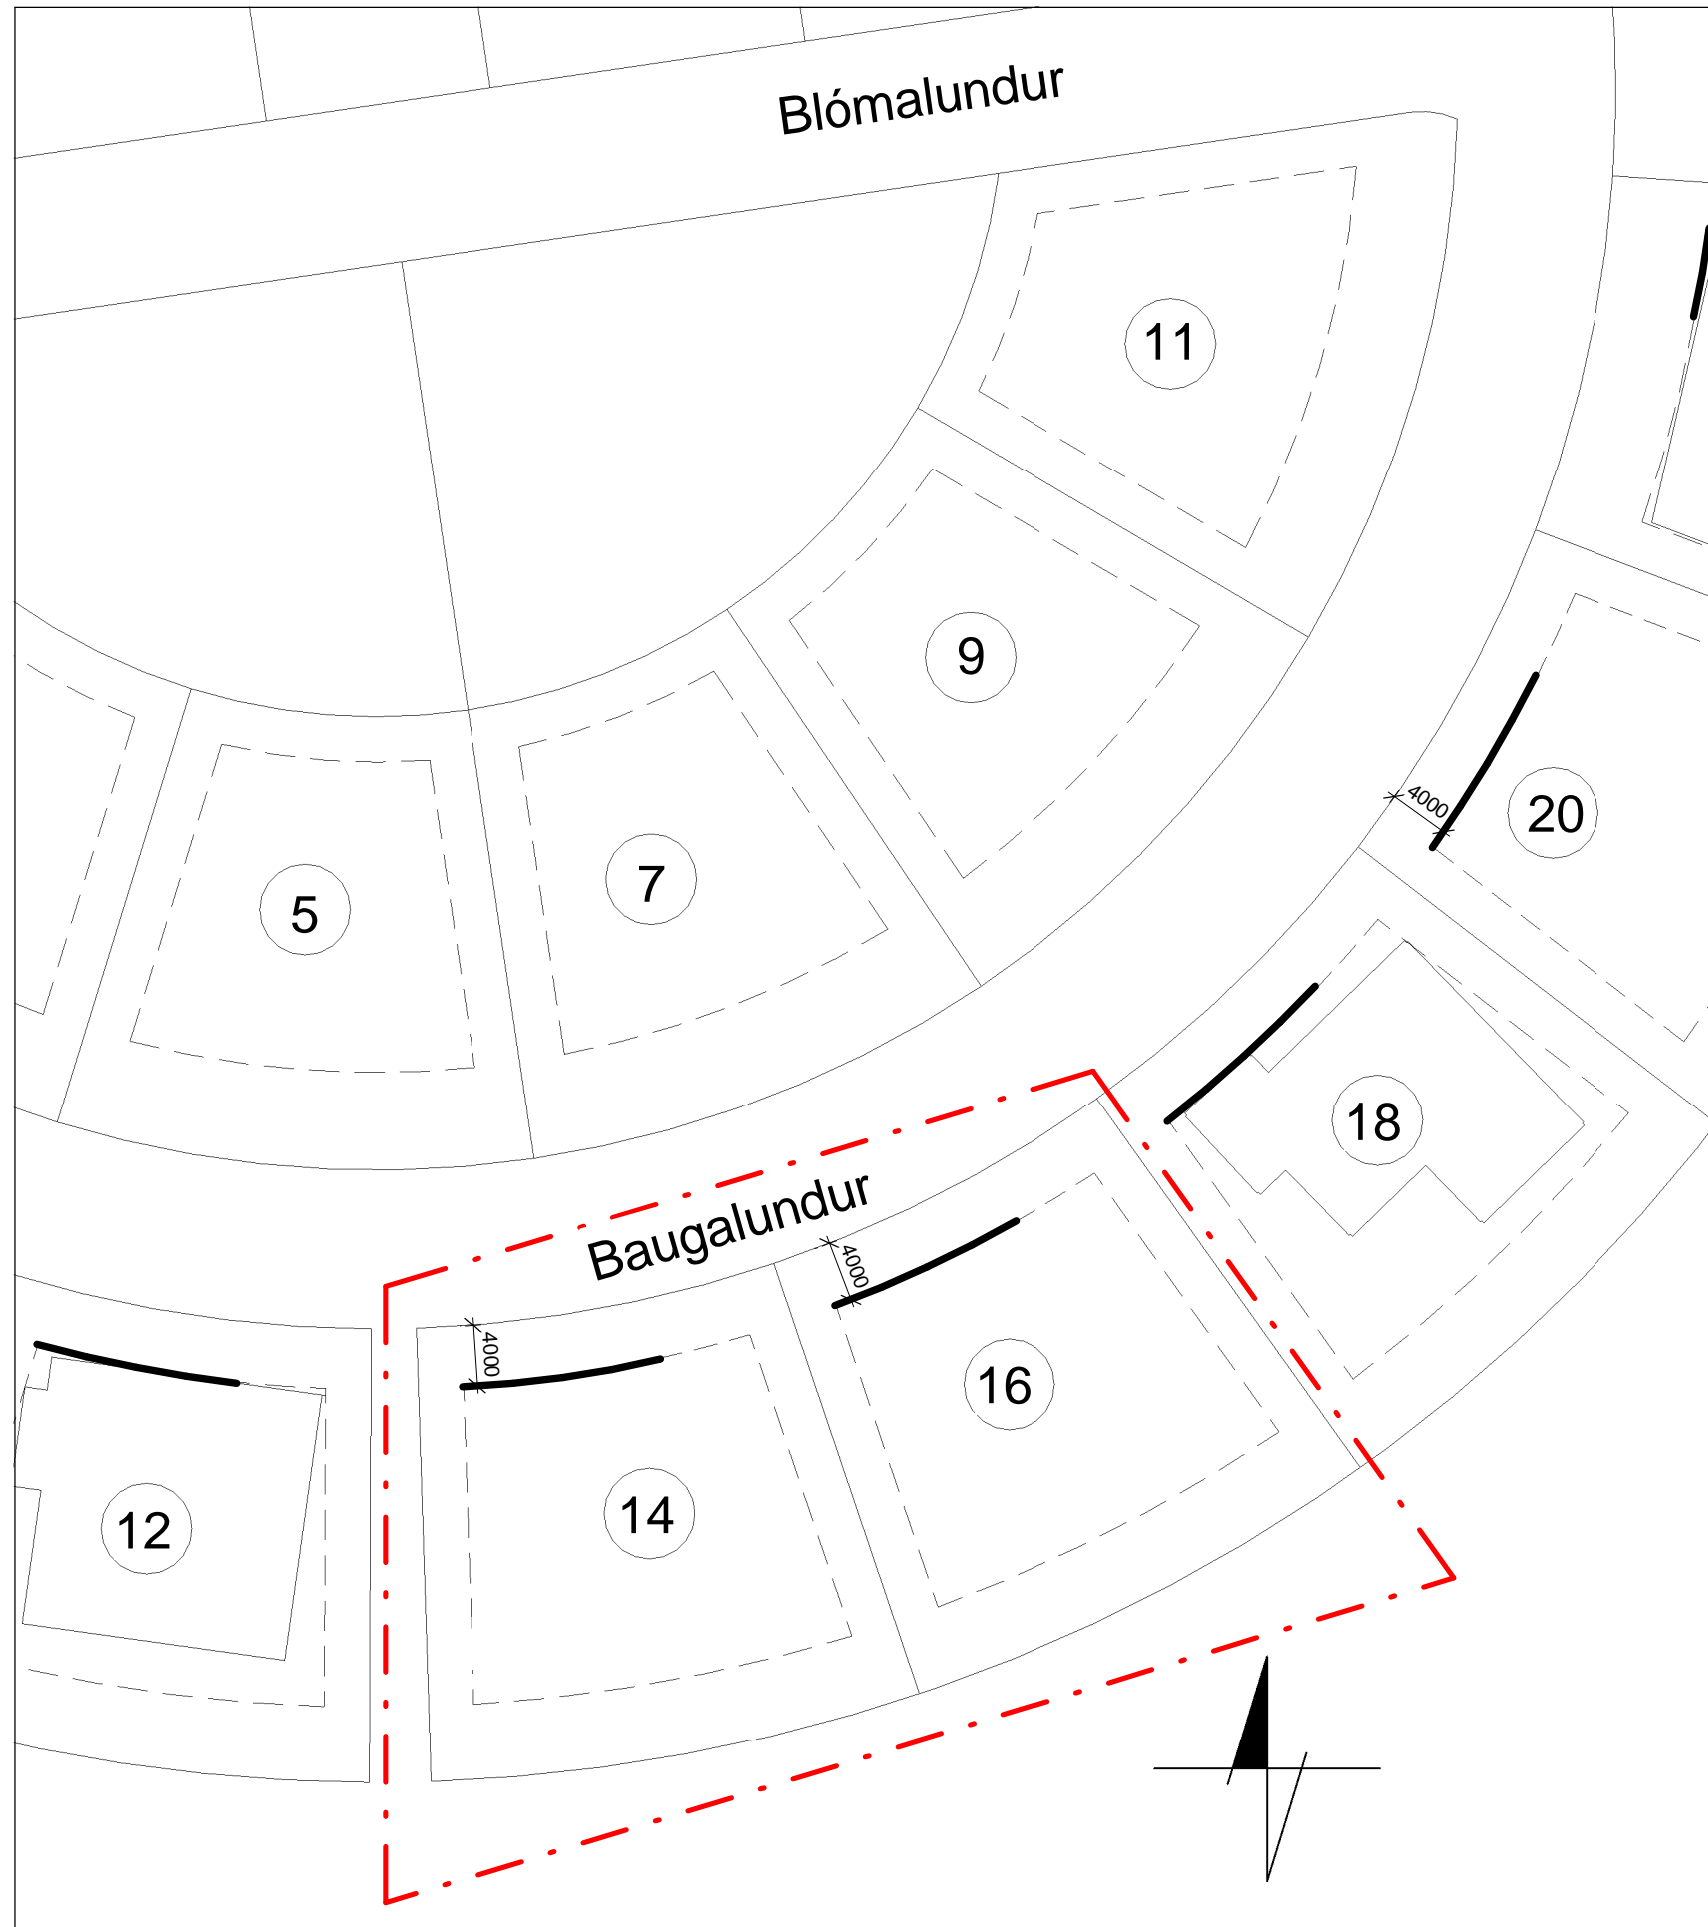

Hluti deiliskipulags af Skógarhverfi 2. áfanga fyrir breytingu í gildi frá apríl 2007.

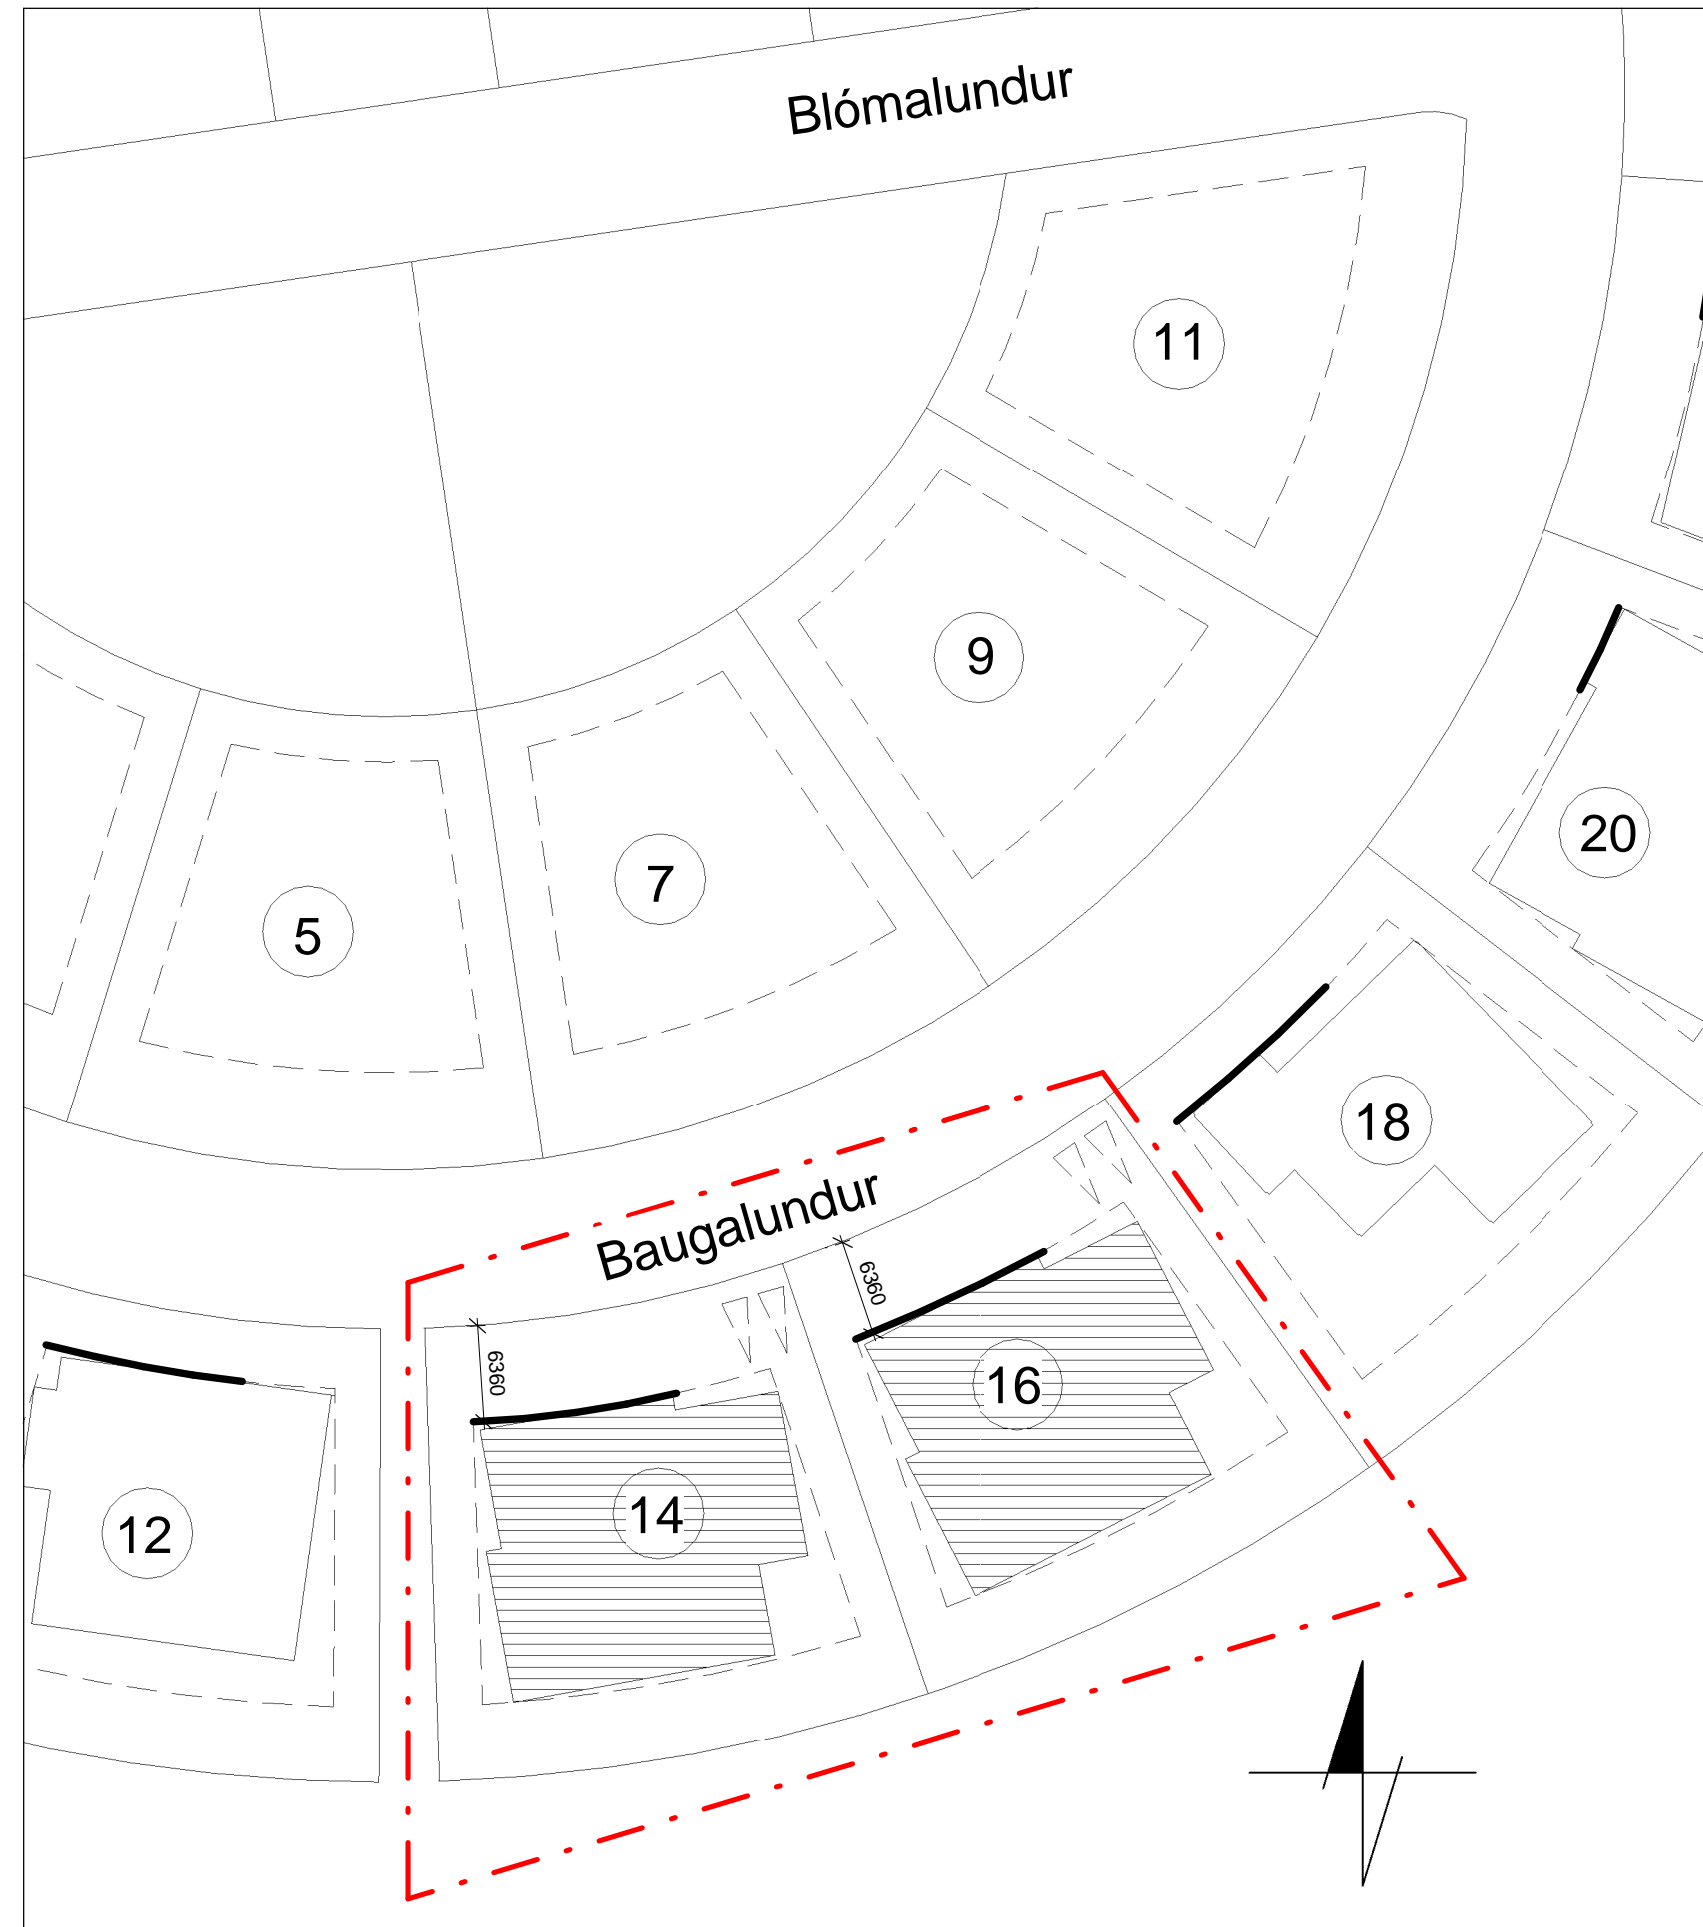

Breyttur hluti deiliskipulags af Skógarhverfi 2. áfanga Mk. 1:500 Gert í Júní 2016.

Skýringar:

- Mörk skipulagssvæðis
- Byggingareitur
- Bindandi mörk byggingareits
- Lóðamörk
- Bílastæði
- Núverandi byggð
- Lóðanúmer

BREYTING Á DEILISKIPULAGI SKÓGARHVERFIS 2. ÁFANGA VEGNA BAUGALUNDS 14 og 16.  
Breytingin felst í að færa bundna byggingarlinu.

Deiliskipulag þetta sem auglýst hefur verið skv. 41. gr. skipulags- og byggingarlaga nr. 123/2010 var samþykkt í bæjarstjórn Akraness þann \_\_\_\_\_ 2016.

Heimilisfara: **Skógarhverfi 2. áfangi**

Verkheiti: Breyting á deiliskipulagi

Verktegund: Skipulagsuppráttur

Landnúmer: Staðgreinir:

**Blaðstærð A2**

Hannað af: ÞH/ÍA	Matshluti:
Teiknað af: ÞH	Mælikvarði: 1:500.
Yfirfarið af: Checker	Dagsetning: 07.06.2016
Samþykkt:	

**Þorsteinn Haraldsson Byggingafræðingur BfÍ**

TH Hönnun


GYNDARGEISLA 46 - 113 - REYKJAVÍK  
Sími: 6937063  
KENNITALA: 190452-4179  
NETFANG: thorsteinn@idn.kolln.is

**A-00-00-00**

Númer

Útgáfa

HÖNNUÐUR ÁSKILUR SÉR ALLAN RÉTT Á TEKNINGUM - FJÖLFÖLDUN ER HÁÐ SKRIFLEGU SAMÞYKKT

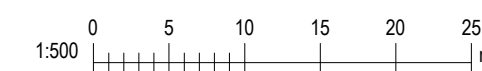

Útprintun: 10/13/15