


Samþykkt deiliskipulag

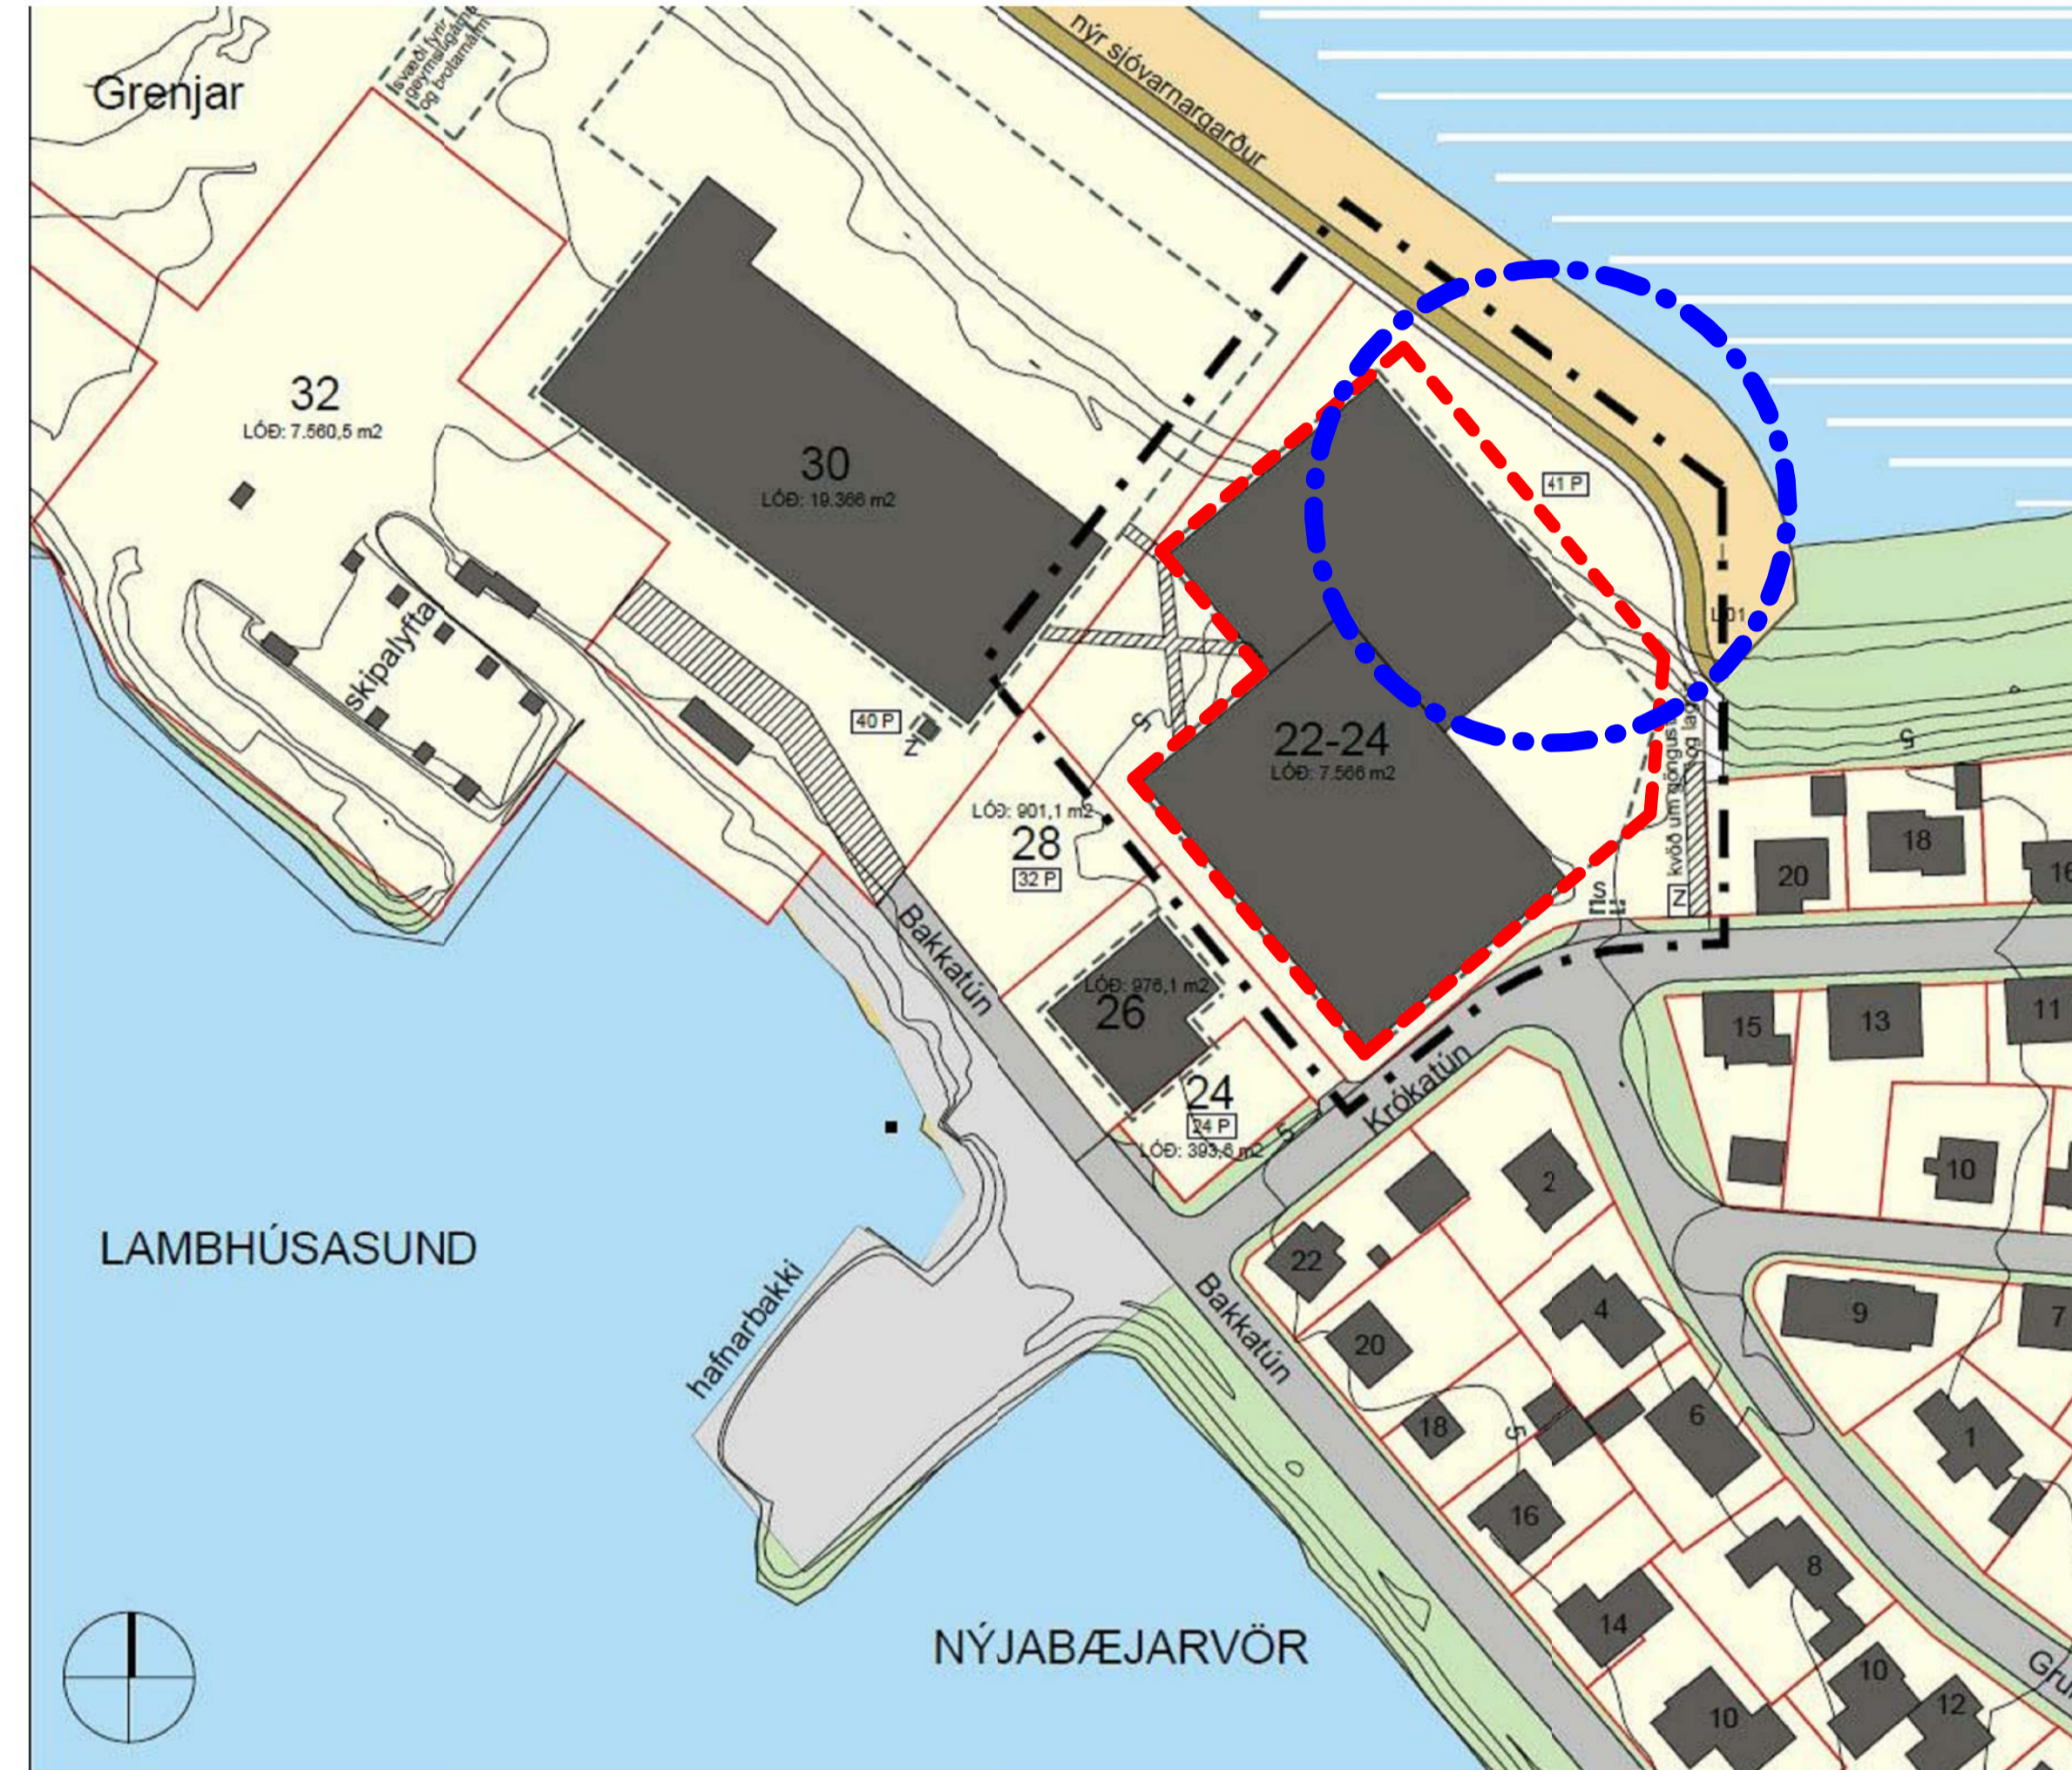

Breytt deiliskipulag

- Mörk breytinga - - - - - 1:1000
- Núverandi byggingarreitslína - - - - -
- Ný byggingarreitslína - - - - -
- Mörk skipulagssvæðis - - - - -

Bæjarstjórn Akraness leggur til að deiliskipulagi hafnarsvæðis á Akranesi - H3 - Krókatún 22-24 verði breytt á þann veg að byggingarreitslína sem liggur samhliða norðurvegg núverandi bygginga á lóðinni Krókatún 22-24 komi ný lína sem áfram liggur samhliða núverandi norðurvegg og fylgi megin stefnu bygginga á lóðinni en færirst til norðurs um 5,0 metra. Húsgærd og skilmálar haldast óbreyttir að öðru leiti en því að byggt verður yfirbyggt efnisskýli til norðurs sem samsvarar færslu núverandi byggingarreits til norðurs.

Breyting á deiliskipulagi felst í að flytja byggingarlínu sem liggur samhliða norðurvegg til norðurs og ný lína flytst 5,0 metra til norðurs út fyrir núverandi línu. Þannig að byggingarmagn eykst um 320,7 m² og nýtingarhlutfall verður 0,69.

Breytingin er óveruleg og fellur undir 2. mgr. 43. gr. skipulagslaga nr. 123/2010. .



Akranes

Deiliskipulagsbreyting þessi var samþykkt í bæjarstjórn Akraness með vísan í 2. mgr. 43. gr. og 2. mgr. 44 gr. skipulagslaga nr. 123/2010

Þann _____ 2018

bæjarstjórnin á Akranesi

Gildistaka breytingarinnar var auglýst í B-deild Stjórnartíðinda _____

Unnið fyrir Grenjar hf. í samvinnu við Skipulags- og umhverfissvið Akraneskaupstaðar.

Útg.	Dags.	Skýring	Br.af.
Verkefni:			
H3 - GRENJAR			
Heimilisfang:			
Krókatún 22-24 Akranesi			
Verkegund:			
Breyting: Breyting á deiliskipulagi			
Landnúmer:	131701	Staðgreinir:	3000-1-00074303
Skipulagsuppráttur			
Hannað af:	PH	Matshluti:	
Telknað af:	PH	Mælikvarði:	1:1000
Yfirfarið af:		Dagsetning:	16.04.2018
Samþykkt:			

Þorsteinn Haraldsson Byggingafræðingur BFI

TH HÖNNUN

GVENÐARGESLA 48 - 113 - REYKJAVÍK
SÍM: 6937063
KENNITALA: 190452-4179
NETFANG: thorsteinn@tdskulinn.is

A-00-00-01

Númer Útgáfa

