





Akraneskaupstaður


# STOFNANAREITUR - BREYTING Á DEILISKIPULAGI STILLHOLT 9

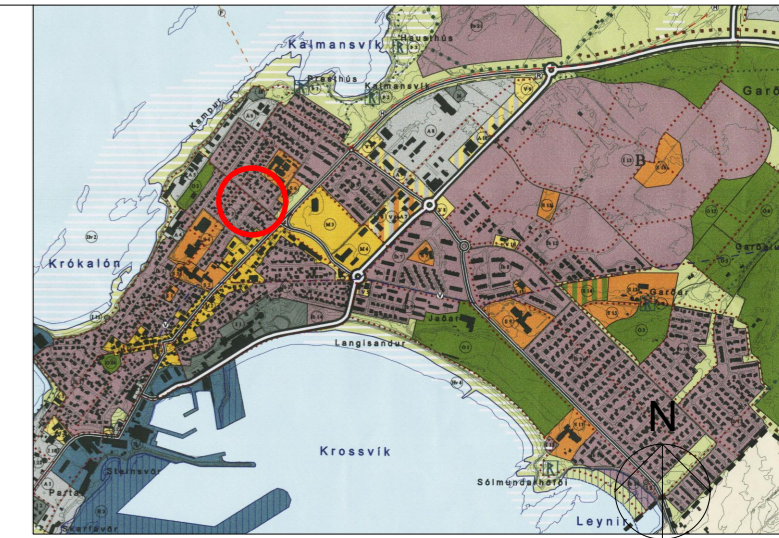


YFIRLIT- HLUTI AÐALSKIPULAGS AKRANESS 2005 - 2017

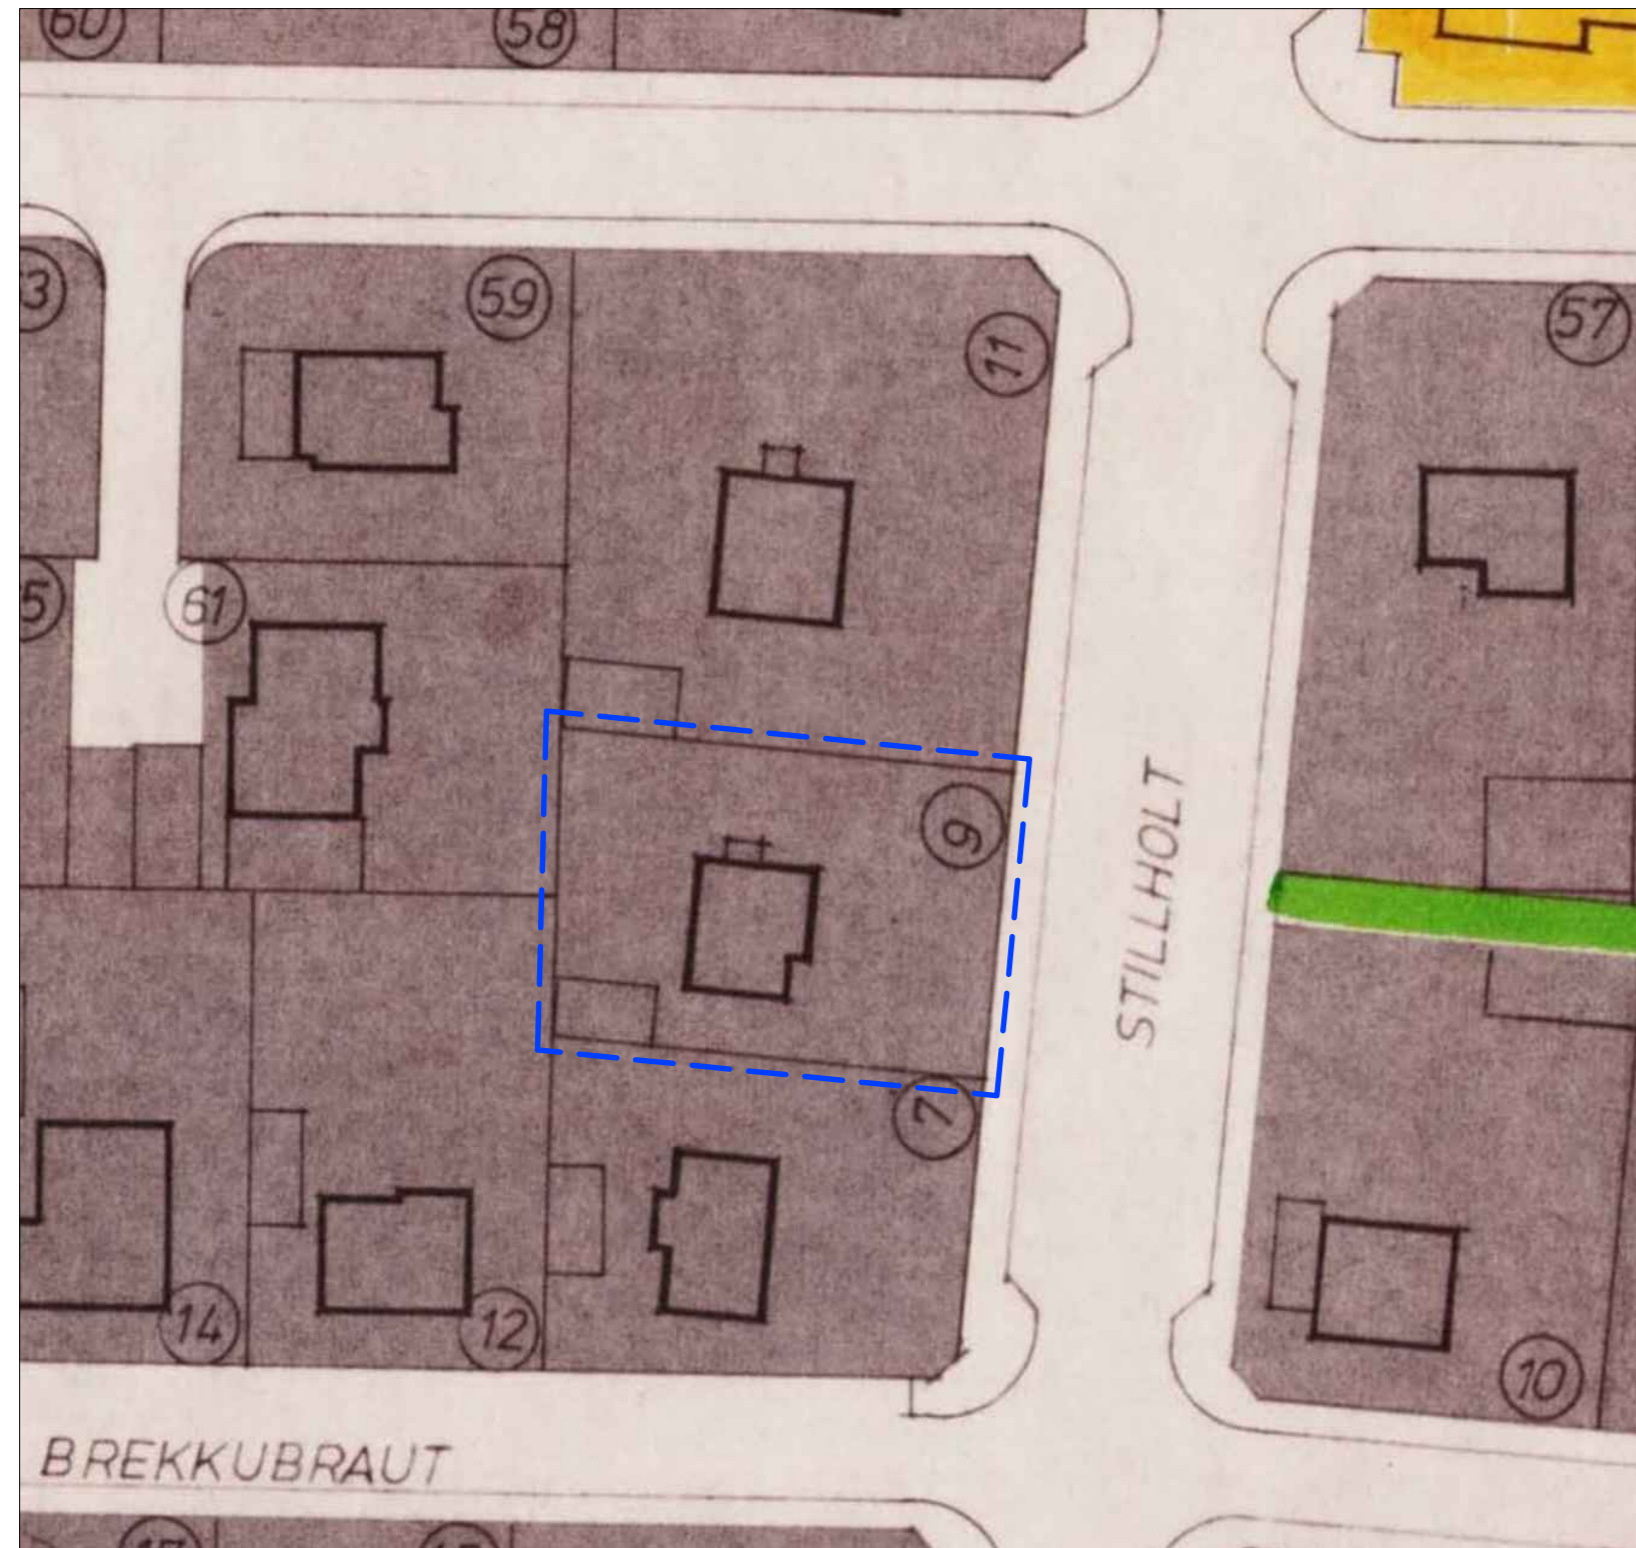


FYRIR BREYTINGU - Í GILDI FRÁ 15.04.1991

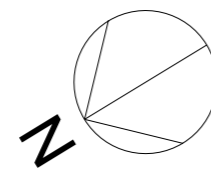

MKV 1:500

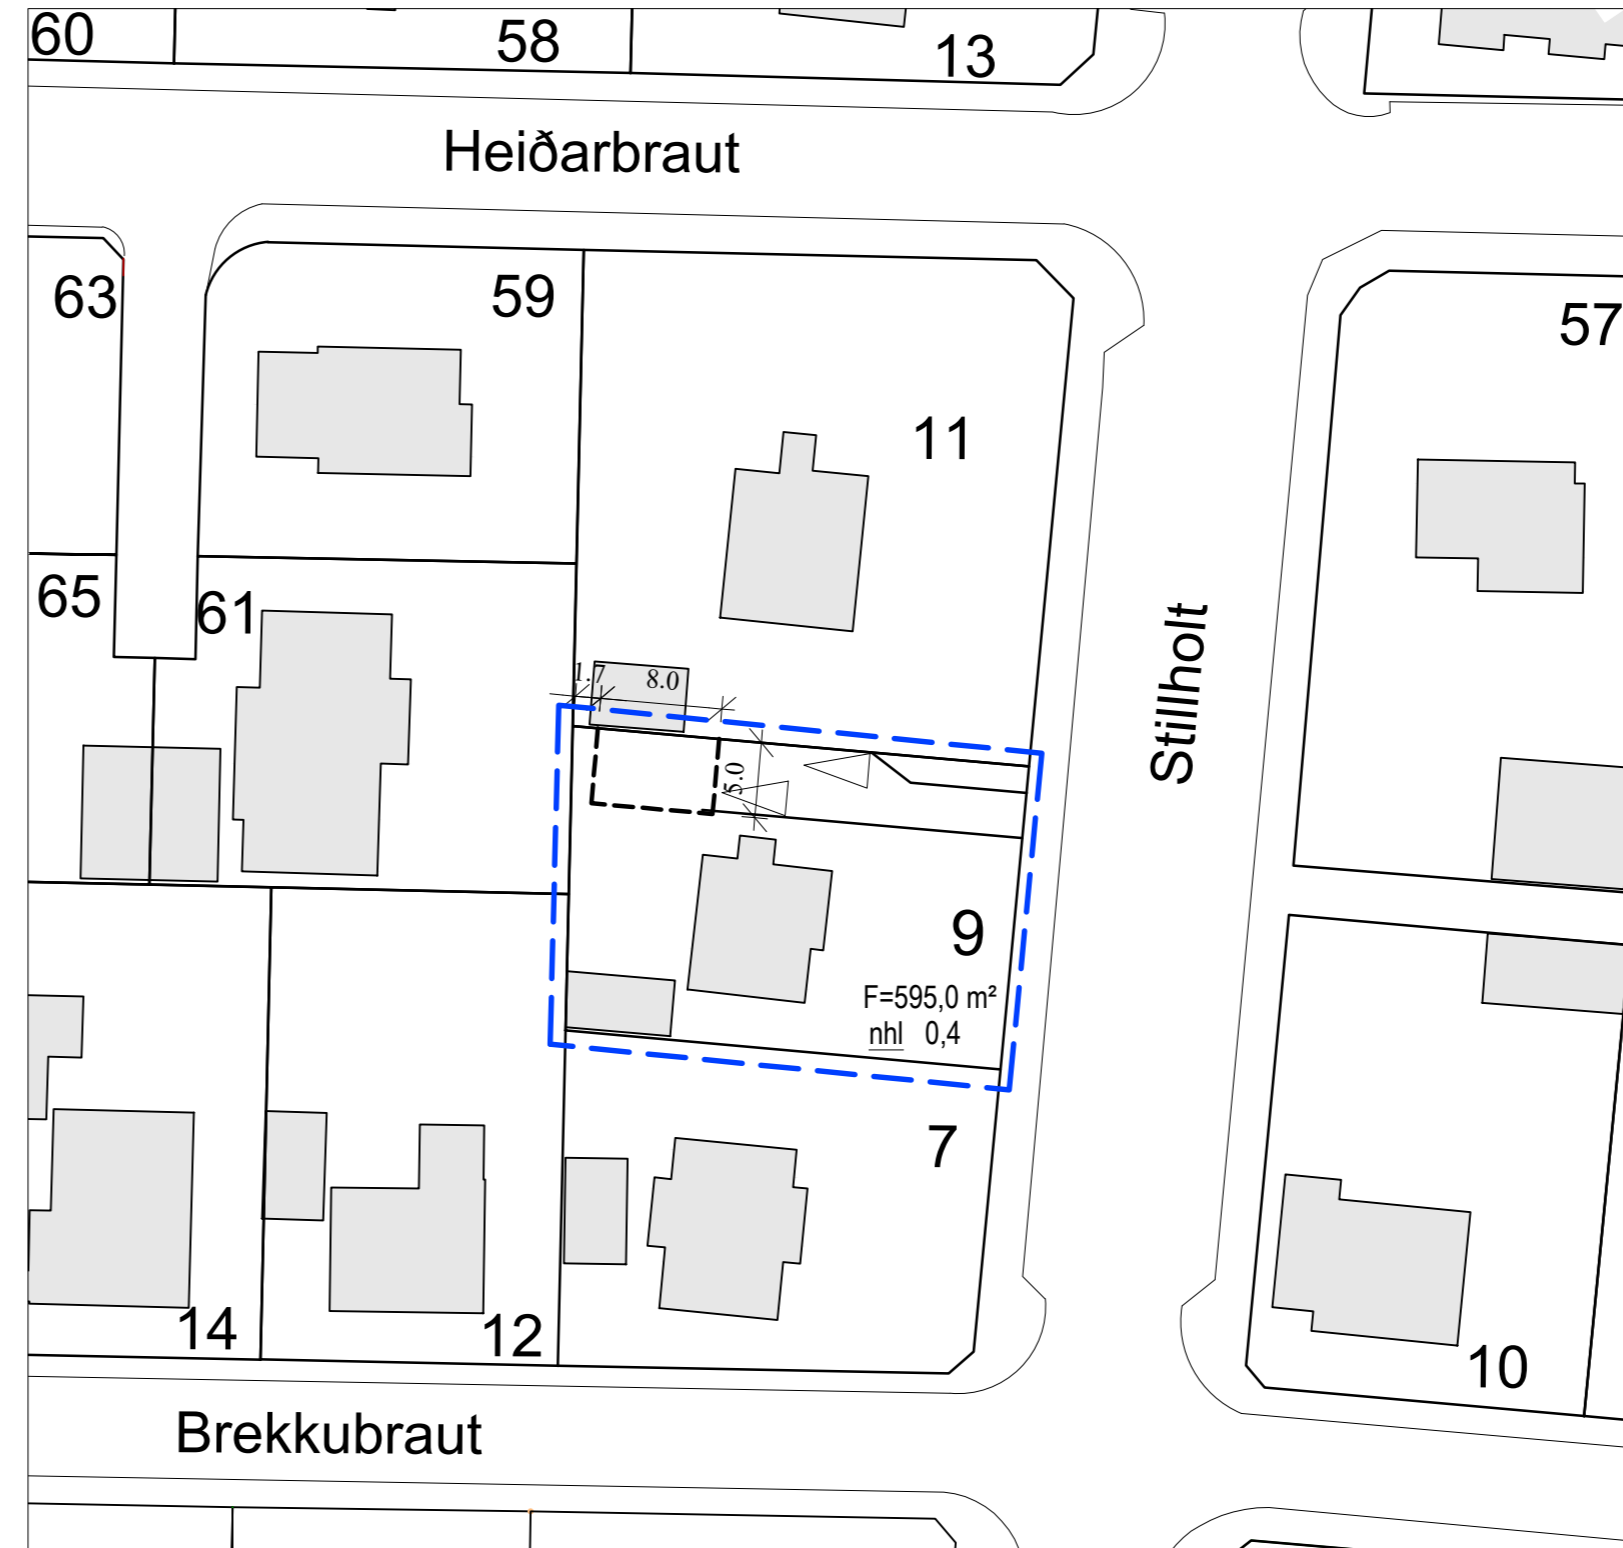

EFTIR BREYTINGU

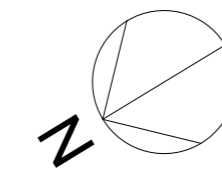

MKV 1:500

## SKÝRINGAR:

- MÖRK DEILISKIPULAGSBREYTINGA
- LÓÐAMÖRK
- BYGGINGARREITUR
- NÚVERANDI BYGGINGAR
- F=** FLATARMÁL LÓÐAR
- nhl** NÝTINGARHLUTFALL

Deiliskipulagsbreyting þessi, sem grendarkynnt hefur verið, skv. 2. mgr. 43. gr skipulagslaga nr. 123/2010 var samþykkt í bæjarstjórn Akraness þann \_\_\_\_\_ 2020.

Gildistaka breytingarinnar var auglýst í B-deild Stjórnartíðinda þann \_\_\_\_\_ 2020.

### Stillholt 9

Landeignanúmer: L131425  
Staðgreinir: 3000-1-00056513  
Lóðarstærð: 595,0 m<sup>2</sup>

### Greinargerð

Breyting á deiliskipulagi Stofnanareits á Akranesi sem samþykkt var 15.04.1991. Breytingarnar taka til lóðar við Stillholt 9 og eru eftirfarandi:  
Skilgreindur er nýr byggingarreitur í austurhorni lóðarinnar, við lóðamörk, samliggjandi bílgeymslu á lóð Stillholt 11.  
Heimilt er að reisa bílgeymslu allt að 35 m<sup>2</sup>, hámarks hæð allt að 3.65 m. Núverandi bílgeymsla í norðurhorni lóðar verður aflögð en heimilt er að nýta hana sem geymslu. Innkeyrsla lóðar færir samhliða að lóðarmörkum við Stillholt 11. Gert er ráð fyrir 2 bílastæðum innan lóðar.

Frumstærð blaðs A2

## AL - HÖNNUN EHF

Stíllholt 16-18, 300 Akranesi  
Kt: 650700-2440  
Sí: 431-3442 ; 862-9933 Netfang: runolfursig@simnet.is

Verkefni:

**STOFNANAREITUR**

**BREYTING Á DEILISKIPULAGI**

Verkþáttur:

**STILLHOLT 9**

Dags.	25.05.2020	Nr.	20-S-105	001
Hannað:	R.P.S.	Teikn:	R.P.S.	Ath: Mkv: 1:500
Samþ.				Kt: 090157-2489