


DEILISKIPULAG GARÐALUNDAR OG LÆKJARBOTNA, AKRANESI

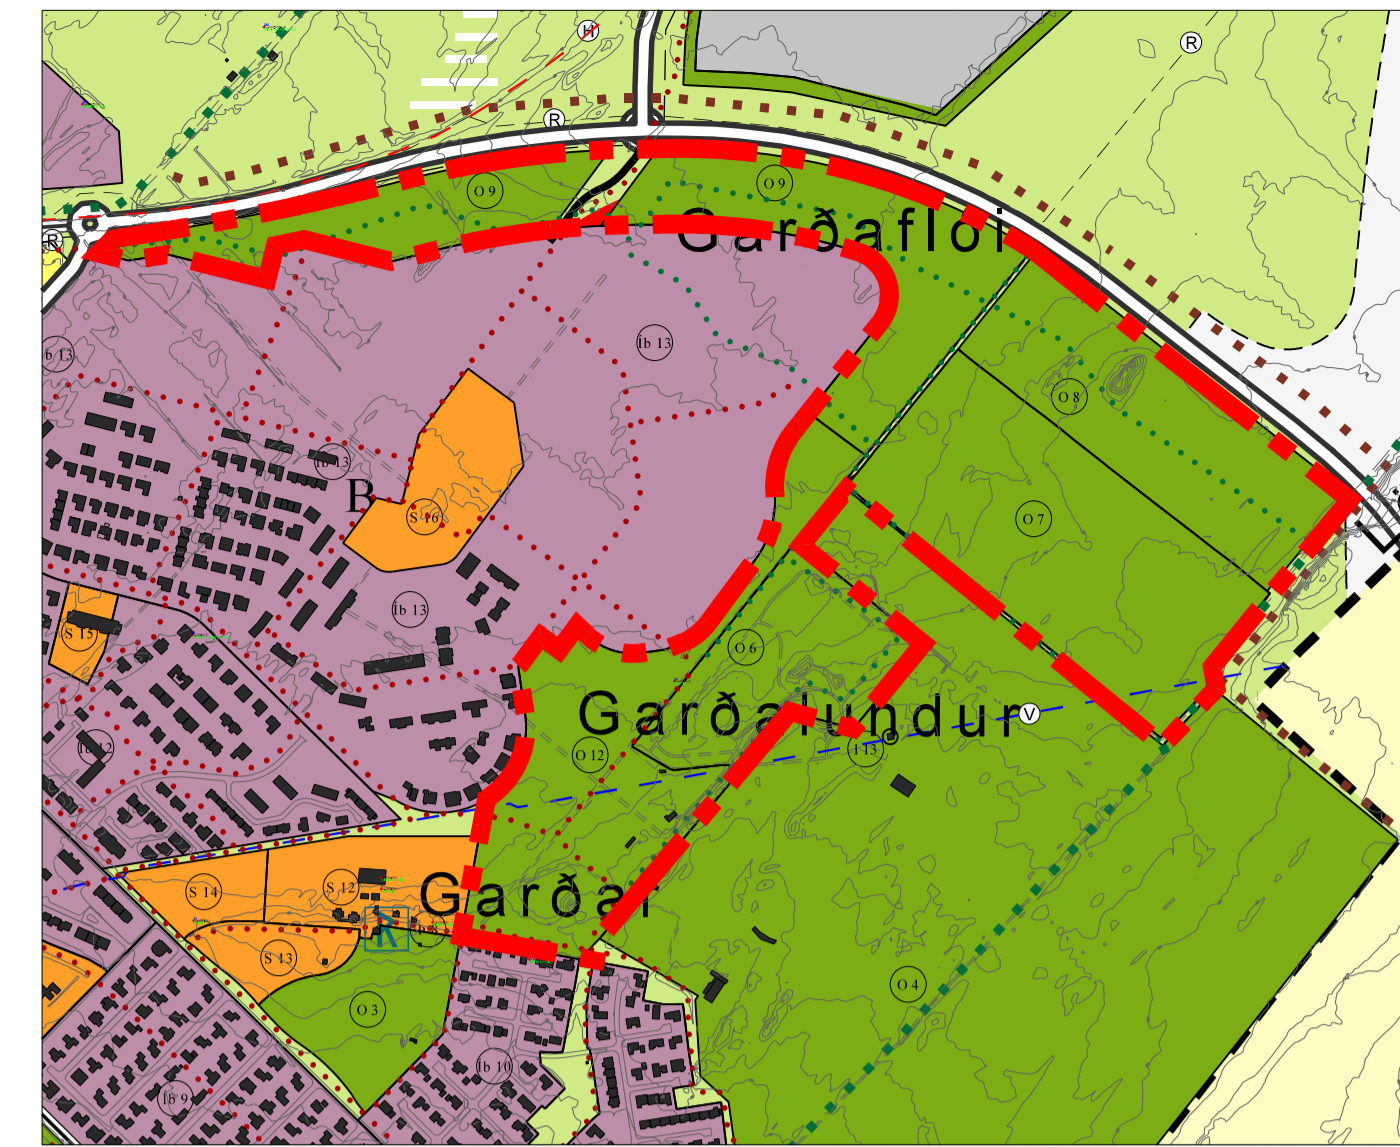

Aðalskipulag Akraness 2005-2017, tilgáa að breytingu, júlí 2020. Skipulagsvæðilöð afmarkað með rauðri línu. Mkv. 1:10.000

- Skýringar**
- Skipulagsmörk/skipulagsvæði
 - Lóðamörk
 - Mörk reita
 - Byggingarreitur
 - Gata / malbik
 - Þjónustuvegur / mól
 - Aðalstígur
 - Upplýstir aðalstígur
 - Útivistarstígur (til skýringar)
 - Tjarnir, lækir og skurðir
 - Landmótun (til skýringar)
 - Trjá- og runnagróður
 - Matjurtagarðar
 - Leiksvæði
 - Rotþró
 - Kaldavatsnlögn og helgunarsvæði
 - Hitaveitilögn
 - Háspennulögn rafmagns
 - R021 Skráður minjastaður

TILLAGA

Deiliskipulag þetta sem auglýst hefur verið skv. 41. gr. skipulagslaga nr. 123 / 2010 frá ___ til ___ var samþykkt í skipulags- og umhverfisráði þann ___ og í bæjarstjórn Akraneskaupstaðar þann ___

_____ bæjarstjóri

TEIKNISTOFA ARKITEKTA		Deiliskipulagsuppráttur		VERK 19-556
GYLFI GUÐJÓNSSON OG FÉLAGAÐAR ehf. arkitektar f.ei		GARÐALUNDUR OG LÆKJARBOTNAR AKRANESI		BLAÐ 01
HANNAD LF, SB	TEKNAÐ LF	DAGS. 13.7.2020		
KVARNÁ 1:2.500 I A1	BREYTT			

Skipulagsálggn er: Greinargerð dags. 13.7.2020
 Uppráttur 01 dags. 13.7.2020
 Uppráttur 02 dags. 13.7.2020

Kortagrunnur er frá Akraneskaupstað 1 m hæðarlínur frá Loftmyndum ehf. Hnit eru í ISNET 93