

DEILISKIPULAG AKRATORGSREITUR - BREYTING LAUGARBRAUT 23

BREYTING SKIPULAGS



ADALSKIPULAG AKRANESS 2005-2017 - HLUTI

SKIPULAGSSVÆDI:

LÓÐIN LAUGARBRAUT 23
LANDEIGNANÚMÉR L132012
LÓÐARSTÆRÐ 637,0 M2

Á LÓÐINNI ER NÚNA

MHL. 01 ÍBÚÐARHÚS 110,9 M2
MHL. 02 BÍLGEYMSLA 35,0 M2

SAMÞYKKT BREYTINGAR

DEILISKIPULAGBREYTING PESSI SEM GRENNDAKYNNNT HEFUR VERIÐ SKV. 2. MGR. 43. GR SKIPULAGSLAGA NR. 123/2010, VAR SAMÞYKKT Í BÆJARSTJÓRN AKRANESS,

ÞANN _____ 2022

BÆJARSTJÓRINN AKRANESI

GILDISTAKA BREYTINGARINNAR VAR AUGLÝST Í B-DEILD STJÓRNARTÍÐINDA

ÞANN _____ 2022

GREINARGERÐ

GERÐ ER BREYTING Á GILDANDI DEILISKIPULAGI AKRATORGREITS.
BREYTINGIN TEKUR TIL LÓÐARINNAR LAUGARBRAUT 23.
EINÖNGU ER BREYTT ÁKVÆÐI Í GREINARGERÐ UM HÁMARKS NÝTINGARHLUTFALL Á LÓÐINNI.

Í GREINARGERÐ DEILISKIPULAGS AKRATORGSREITS KEMUR FRAM AÐ HÁMARKS NÝTING (NÝTINGARHLUTFALL) LÓÐARINNAR SÉ 0,30. HÁMARKS NÝTING AÐLIGGJANDI LÓÐA VIÐ LAUGARBRAUT ERU BÁÐAR 0,65. VEGNA STÆKKUNAR Á ÍBÚÐARHÚSI ER HÁMARKS NÝTINGARHLUTFALL LÓÐARINNAR BREYTT Í 0,40.

SKÝRINGAR

--- MÖRK SKIPULAGSSVÆÐI / LÓÐAMÖRK

NÚGILDANDI DEILISKIPULAG - AKRATORGSREITS MKV. 1:1000

SAMÞYKKT Í BÆJARSTJÓRN 10.7.1990.
SAMÞYKKT AF SKIPULAGSSTJÓRN RÍKISINS 12.12.1991.
STAÐFEST AF UMHVERFISRÁÐUNEYTI 2.12.1992.

GREINARGERÐ MEÐFYLGJANDI SKIPULAGI
SAMÞYKKT Í BÆJARSTJÓRN 10.8.1990.
SAMÞYKKT AF SKIPULAGSSTJÓRN RÍKISINS 12.12.1991.
STAÐFEST AF UMHVERFISRÁÐUNEYTI 2.12.1992

ÚTGÁFUFRILL					
ÚTG.	DAGS.	SKÝRINGAR	HANNAÐ	YFIRF.	SAMP.
01	19.04.2022	FRUMÚTGÁFA	LDB	LÁ	

DAGS. UNDIRSKRIFTAR	F.H. MANNVITS
	LÚÐVÍK D. BJÖRNSSON 141054-3259
DAGS. UNDIRSKRIFTAR	NAFN OG KT. SAMRÆMINGARHÖNNUÐAR / HÖNNUNARSTJÓRA
	LÁRUS ÁRSÆLSSON 2008625119

HÖNNUÐUR

MANNVIT
Urðarhvarfi 6 203 Kópavogi Sími: 422 31.00 Fax: 422 31.01
www.mannvit.is mannvit@mannvit.is Kt: 430572-0169

© ÖLL AFNOT OG AFRITUN TEIKNINGAR, AÐ HLUTA EDA HEILD, ER HÁÐ SKRIFLEGU LEYFI HÖFUNDA.

HEITI VERKS





LAUGARBRAUT 23

STÆKKUN ÍBÚÐARHÚSS
300 - AKRANES

HEITI TEIKNINGAR

SKIPULAG
BREYTING SKIPULAGSÁKVÆÐA

VERKNÚMÉR	3.531.379	MKV.	-	STÆRÐ	A2
TEIKNINGANÚMÉR	3531379-000-CDR-0101	ÚTGÁFA			01

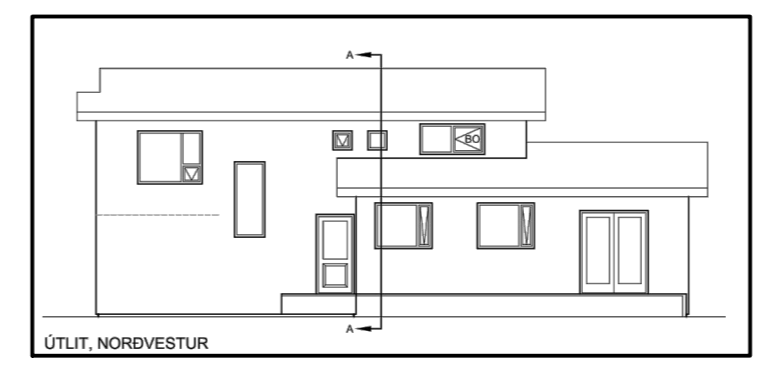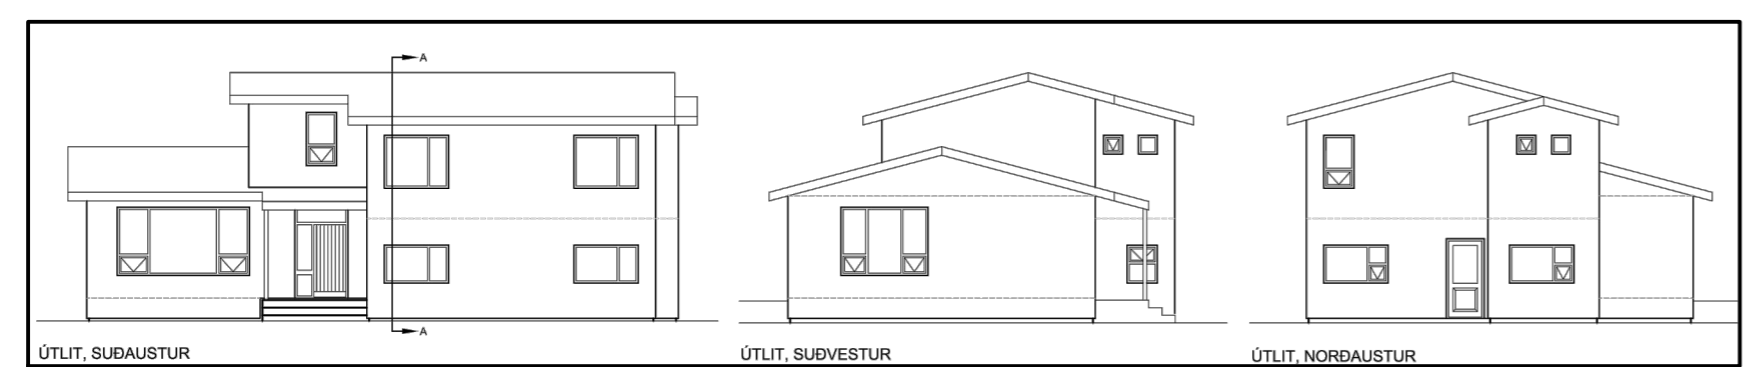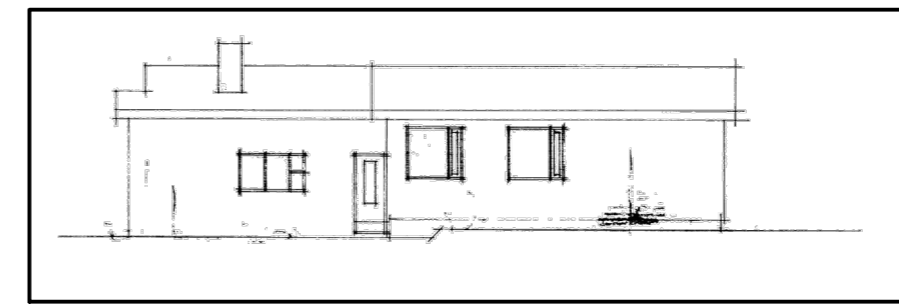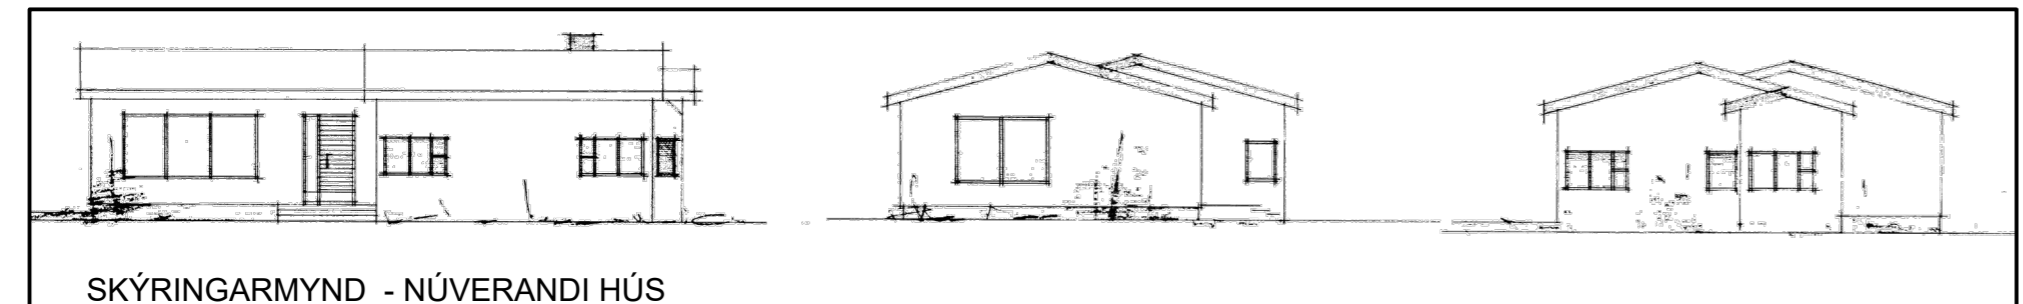

SKÝRINGARMYND - TILLAGA AÐ ÚTLITI Á STÆKKUN ÍBÚÐARHÚSS BYGGÐ VERÐUR HÆÐ OFAN Á HLUTA AF NÚVERANDI ÍBÚÐARHÚSS