



# KRÓKATÚN, VESTURGATA - BREYTING DEILISKIPULAGS

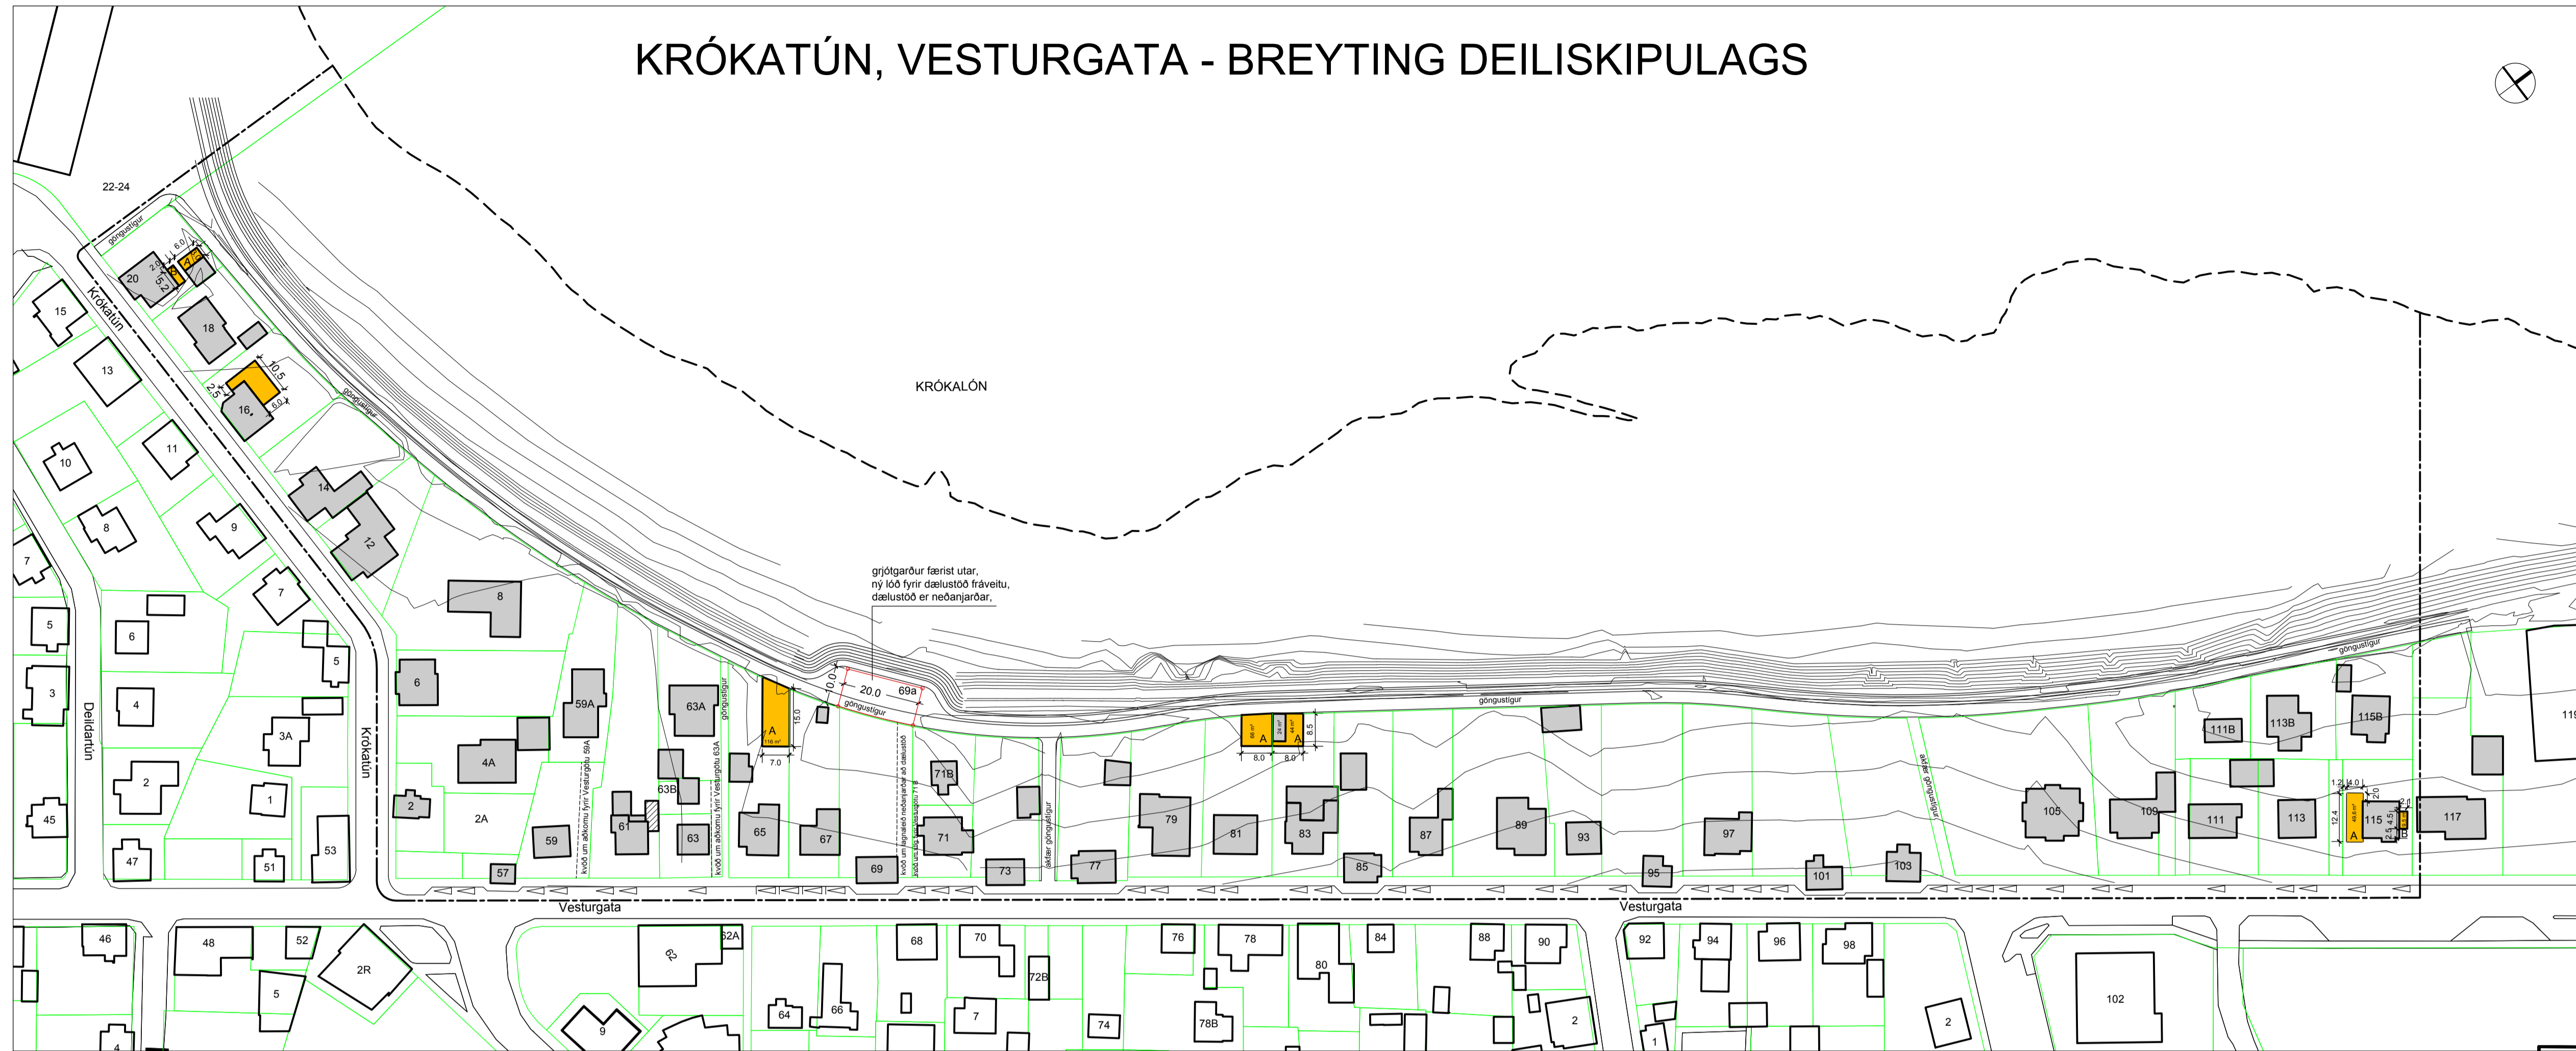

BREYTING DEILISKIPULAGS mkv: 1:1000

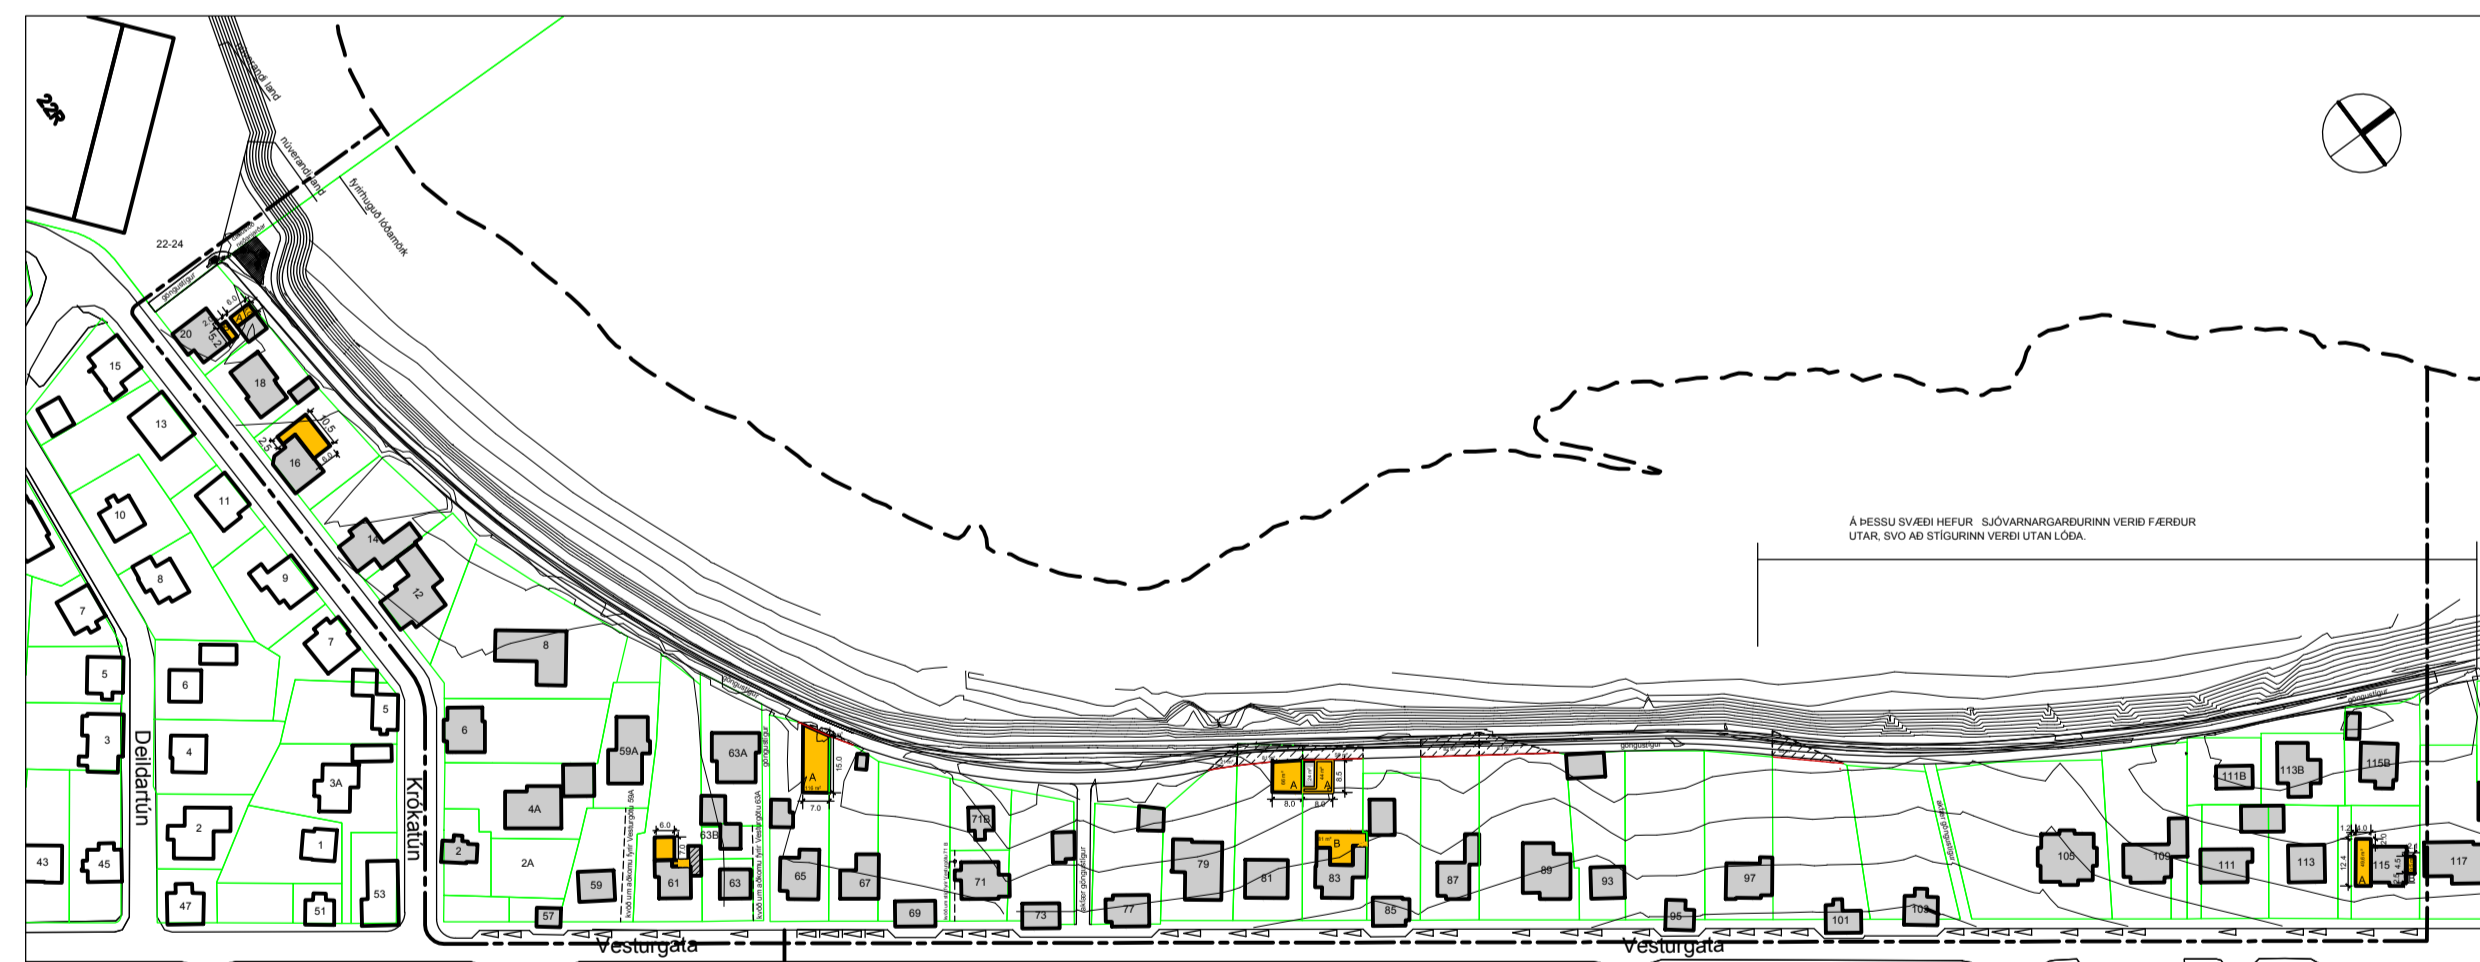

GILDANDI DEILISKIPULAG mkv: 1:2000

SKILMÁLAR SKV. GILDANDI DEILISKIPULAGI						SKILMÁLAR SKV. BREYTINGU DEILISKIPULAGS		
LÓDIR	STÆRD LÓDA m <sup>2</sup>	STÆRD BYGGINGA m <sup>2</sup>	NHL	BYGGINGAR ÁR	HÚSGERD	BREYTINGAR	STÆRD LÓDA m <sup>2</sup>	STÆRD BYGGINGA m <sup>2</sup>
Vesturgata 69	784,0	145,9		1934	Einbýlishús	kvóð er um 4,0 m breiða tagnaleið á lóðinni.		
Vesturgata 69a					ný lóð, heimilt er að byggja dælustöð fyrir fráveitu neðanjarðar, lóðin skal ekki vera ekki algilt, kvóð er um að göngustígur liggji um lóðina,		200,0	bygging neðanjarðar

GERD OG STÆRDIR BYGGINGA SKV. UPPLÝSINGUM FRÁ FASTEIGNAMATI RÍKISINS



HLUTI ÚR AÐALSKIPULAGI AKRANES

## GREINARGERD

**AFMÖRKUN SVÆÐIS**  
Deiliskipulag þetta nær yfir svæði frá sjó að Vesturgötu og Krókalóni annars vegar og frá lóðamörkum lóðar skipasmíðstöðvar borgers og Ellerts við Krókatún 22-24 að suðvestan að lóð nr. 117 við Vesturgötu að norðaustan.

**NÚVERANDI ÁSTAND**  
Á svæðinu er íbúabýggð. Hús og lóðir eru af mismunandi gerðum stærðum, elstu hús voru byggð árið 1908 og þau yngstu 1978. Við sjó er varnargarður hláðinn úr grjóti. Samkvæmt gildandi aðalskipulagi er göngu- og hjólaðstígur meðfram ströndinni innan við grjótvannargarðinn. Í gildi er deiliskipulag sem samþykkt var í bæjarstjórn Akranes þ. 27.05.2008, teikning nr. 170-01 dags. 3.2.2008.

**BREYTING DEILISKIPULAGS**  
Staðsetningu dælustöðvar fyrir fráveitu er breytt. Skv. gildandi deiliskipulagi var fyrirtekið að dælustöð væri næst lóðamörkum lóðarinnar Krókatún 22-24 þar sem nú er skipasmíðastöð borgers og Ellerts. Nú er afmörkuð ný lóð (Vesturgata nr. 69a) fyrir dælustöðina við sjóinn til móts við lóð nr. 69 við Vesturgötu. Þar er einnig gert ráð fyrir að endurgæta og færa varnargarð útar. Dælustöðin er öll neðanjarðar, aðkoma að henni er um lögur og brunnlök. Göngustígur liggur um lóðina en lóðin verður að hluta til lögð hellum og/eða grassteini. Aðkoma að lóðinni verður um akfæran göngustíg frá Vesturgötu.

## SKÝRINGAR

- afmörkun skipulagssvæðis
- ný lóðamörk
- núverandi lóðamörk
- áður skilgreindir byggingareitir
- byggingar sem verða fjarlægðar

Deiliskipulagsbreyting þessi sem fengið hefur meðferð í samræmi við ákvæði 1. mgr. 43. gr. skipulagslaga nr. 123/2010 var samþykkt í

..... þann ..... 20....

og í ..... þann ..... 20....

Auglýsing um gildistöku breytingarinnar var birt í B-deild Stjórnartíðinda

þann ..... 20....

undirskrift bæjarstjóra

BREYTING: \_\_\_\_\_ DAGS: \_\_\_\_\_

blaðstærð: A1

**AKRANES**

**KRÓKALÓN**

VERK: \_\_\_\_\_

TEIKNING: **KRÓKATÚN, VESTURGATA**

EFNI: **BREYTING DEILISKIPULAGS**

MKV: 1:1000, 1:2000 TEIKN: RA YFIRF: \_\_\_\_\_

DAGS: 20.07.2015 NR: **170-02**

UNDIRSKRIFT: \_\_\_\_\_ KT: \_\_\_\_\_

**ADAMSSON ehf - arkitektastofa**  
Laugavegi 32b - 101 Reykjavík - sími: 551 1300  
netfang: adamsson@simnet.is  
Reynir Adamsson arkitekt fsi / fssa