


Samþykkt deiliskipulag

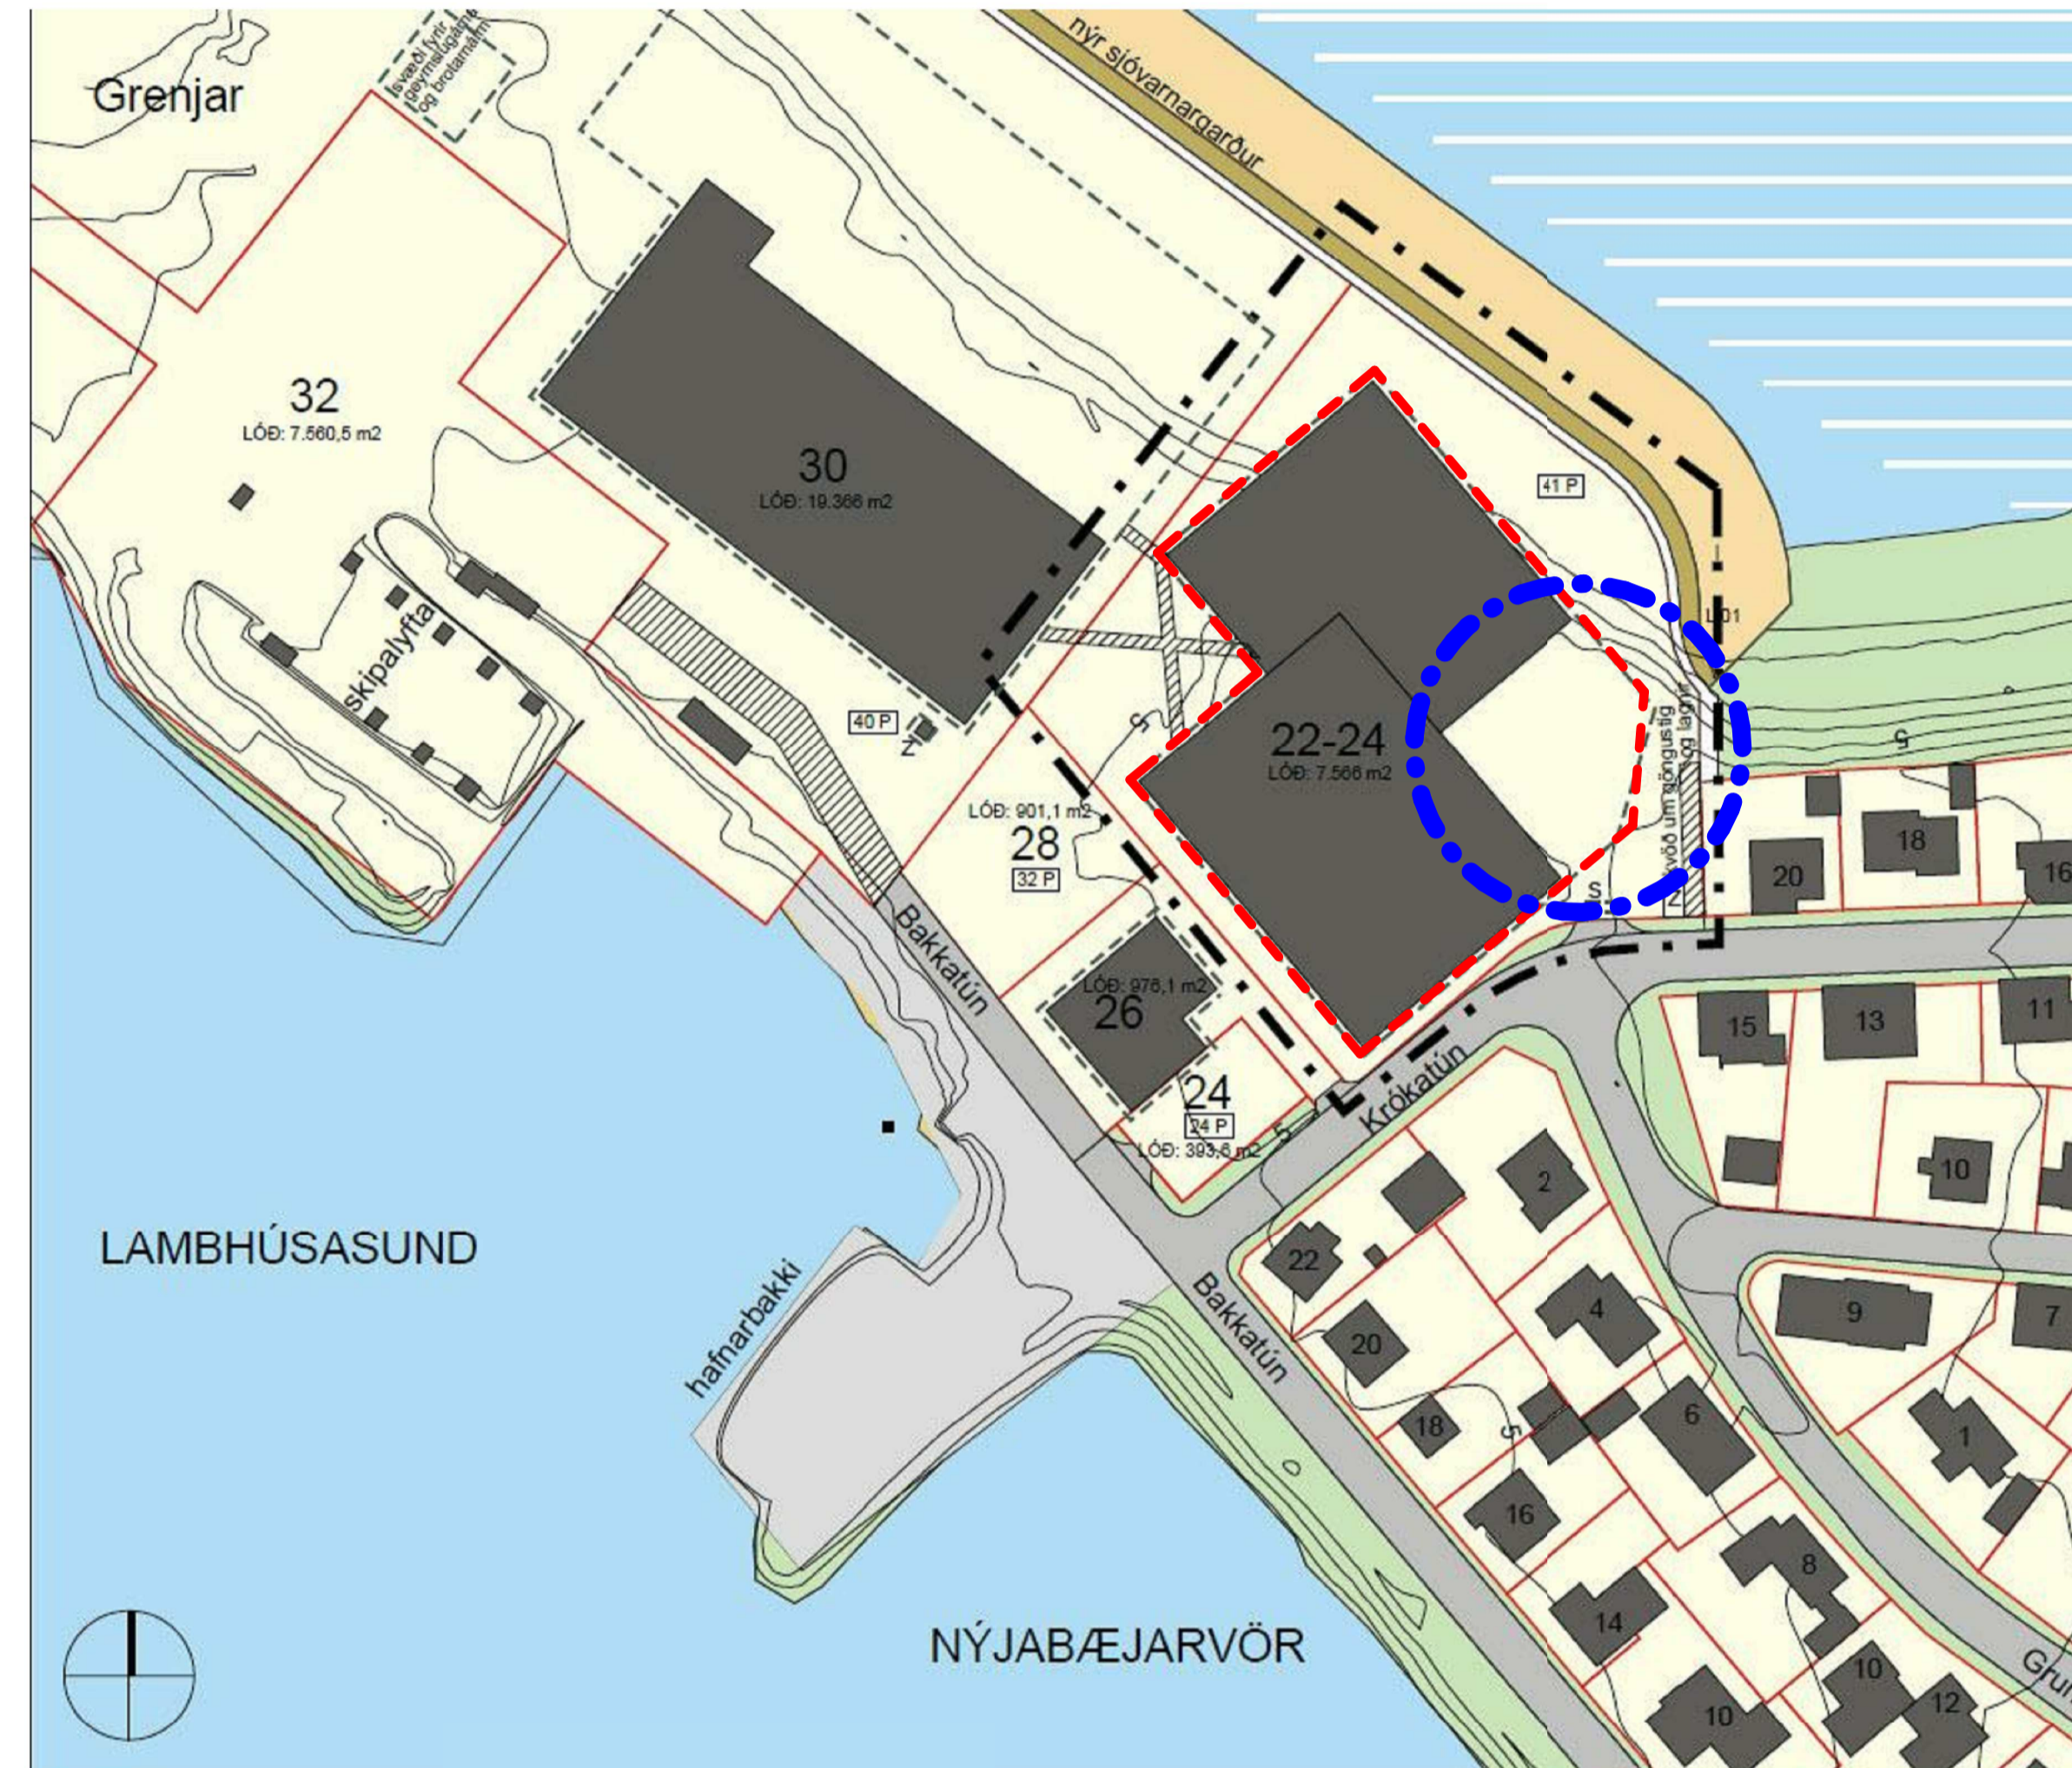

Breytt deiliskipulag

Mörk breytinga - - - - - 1:1000
 Núverandi byggingarreitslína - - - - -
 Ný byggingarreitslína - - - - -

Bæjarstjórn Akraness leggur til að deiliskipulagi hafnarsvæðis á Akranesi - H3 - Krókatún 22-24 verði breytt á þann veg að í stað byggingarreitslínu sem myndar ca. 33° horn við megin stefnu núverandi bygginga á lóðinni Krókatún 22-24 komi ný lína sem myndar 45° horn við megin stefnu bygginga á lóðinni. Húsgerð og skilmálar eru óbreyttir.

Breyting á deiliskipulagi felst í að snúa byggingarlínu sem myndar ca. 33° horn í 45° horn á þann veg að nýrri 45° línu er snúið um miðja ca. 33° línu, þannig að byggingarmagn og nýtingarhlutfall helst óbreytt.

Breytingin er óveruleg og fellur undir 2. mgr. 43. gr. skipulagslaga nr. 123/2010. Þar sem breytingin varðar ekki aðra hagsmunaaðila en umsækjanda og sveitarfélagið eiga ákvæði 3. gr. laganna við.



Akranes

Deiliskipulagsbreyting þessi var samþykkt í bæjarstjórn Akraness með vísan í 2. mgr. 43. gr. og 3. mgr. 44 gr. skipulagslaga nr. 123/2010

Þann _____ 2016

bæjarstjórinn á Akranesi

Gildistaka breytingarinnar var auglýst í B-deild Stjórnartíðinda _____

Unnið fyrir Grenjar hf. í samvinnu við Skipulags- og umhverfissvið Akraneskaupstaðar.

Útg.	Dags.	Skýring	Br.af.
Verkefni:			
H3 - GRENJAR			
Reiðmálfrægi:			
Krókatún 22-24 Akranesi			
Verkefni:			
Breyting: Breyting á deiliskipulagi			
Landnúmer:	131701	Staðgreinir:	3000-1-00074303
Skipulagsuppráttur			
Hannað af:	PH	Matshluti:	
Telknað af:	PH	Mælikvarði:	1:1000
Yfirfarið af:	Checker	Dagsetning:	18.08.2016
Samþykkt:			
Þorsteinn Haraldsson Byggingafræðingur BFI			
GYFDRAGSLIN 40 - 113 - REYDREYK HÖNNUN HÖNNUN RETTAR: 19055-4179 RETTAR: 19055-4179 RETTAR: 19055-4179			
A-00-00-01			
HÖNNUNUR ÁSKILUR SER ALAN RETT A TERNINGUM - FJÓLFOLDUN ER HÁÐ SKRIFLEGU SAMÞYKTI			

