



# SEMENTSREITUR - DEILISKIPULAG

Breytingin nær til staðgreinireita 3000-1-00088404, 3000-1-00088403, 3000-1-00088308, 3000-1-00088307, 3000-1-00088303, 3000-1-00088306, Hafnarsvæði 2 (Nr. 220493) ásamt aðliggjandi lóðum á Suðurgötu og Mánabraut.

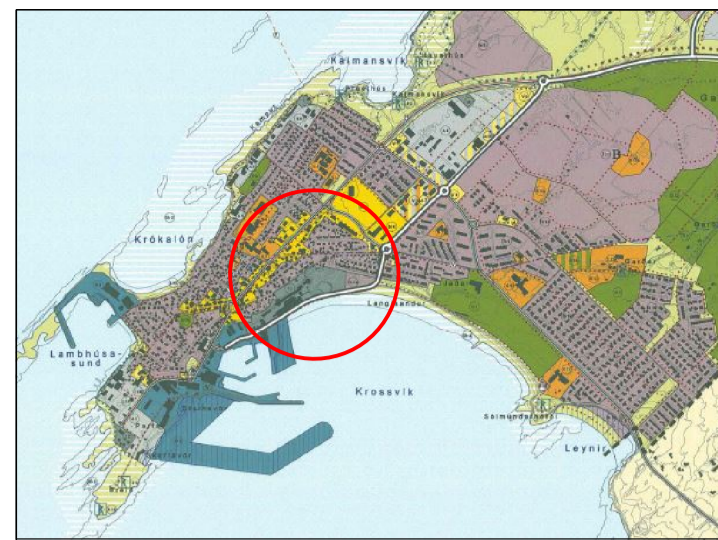

ADALSKIPULAG AKUREYRI 2005-2017

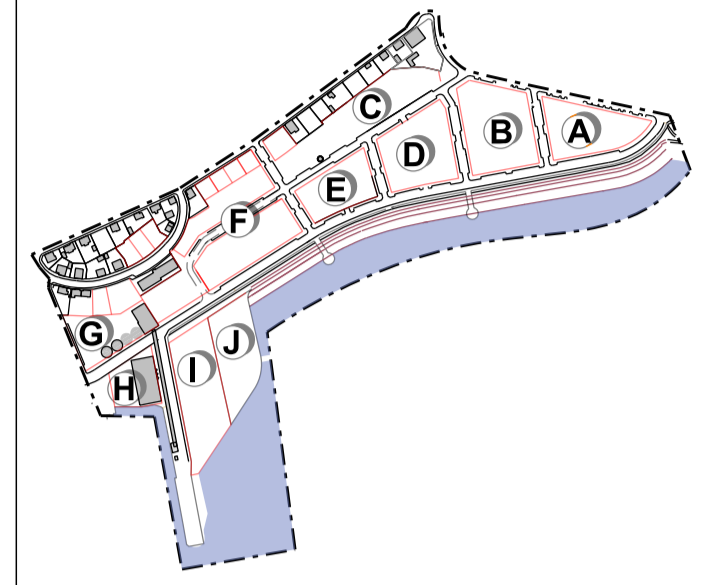

REITASKIPAN

### SKÝRINGAR:

- Núverandi byggingar
- Afmörkun deiliskipulagsreits
- Byggingarreitur nýbygginga
- Byggingarreitur ásynd
- Landfylling
- Lóðamörk
- Göngubraut
- Mánisstefta
- Byggingarreitur fyrir kjallara og bílajallara
- Leiðbeinandi skipting hæða
- Leiðbeinandi staðsetning gegnumaksturs eða göngutengingar
- Kvöð um göngutengsl
- Kvöð um almenna umferð
- Hæðir / kjallari
- Innkeysla í bílajallara
- Gróður - staðsetning leiðbeinandi
- Leiðbeinandi staðsetning hjólastæða
- Bílastæði
- Uppbrot í þaki, staðsetning leiðbeinandi
- Leiðbeinandi götukóti
- Núverandi byggingar sem má fjartægja
- Leiðbeinandi staðsetning spennustöðva
- Útsýnisstaðir

Deiliskipulagsbreyting þessi sem fengið hefur meðferð í samræmi við ákvæði 1. mgr. 43. gr. skipulagslaga nr. 123/2010 var samþykkt í

þann \_\_\_\_\_ 20\_\_ og í

þann \_\_\_\_\_ 20\_\_.


Tillagan var auglýst frá \_\_\_\_\_ 20\_\_ með athugasemdafresti til \_\_\_\_\_ 20\_\_.  
Auglýsing um gildistöku breytingarinnar var birt í B-deild Stjórnartíðinda þann \_\_\_\_\_ 20\_\_.

ASK ARKITEKTAR EHF  
GÍRSRÓSÚLA 9 101 REYKJANÚK  
SMÍ 515 0300 FAX 515 0319  
www.ask.is


### VERKEFNI

SEMENTSREITUR


TEGUND TÖNNINGAR	MÖK. I A1
DEILISKIPULAGSTILLAGA	1:1000
HEITI TÖNNINGAR	NAFN: GÖS/ASK
DEILISKIPULAGSUPPRÁTTUR	TÖNNING: ASK
	YRFR: PG/DH
VEF. NR. 1527	DAÐS. 31.03.2017
ALDREKINN - NÁMERS TÖNNINGAR	ETGAFNA
05-01 (2/3)	

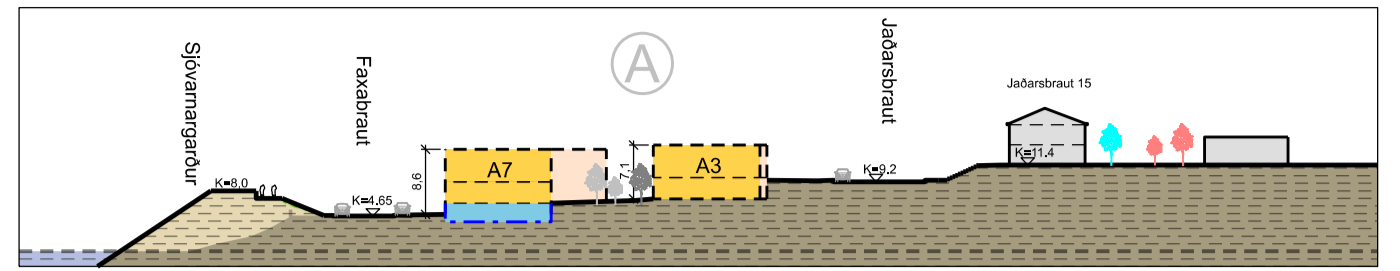


SNÍÐ A 1:1000

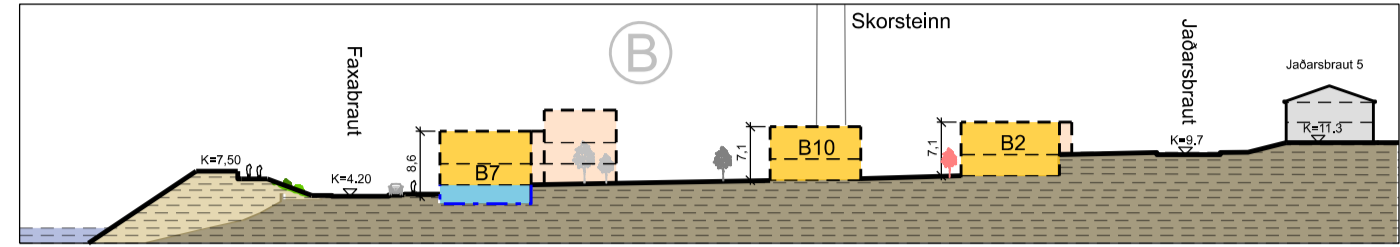


SNÍÐ B 1:1000

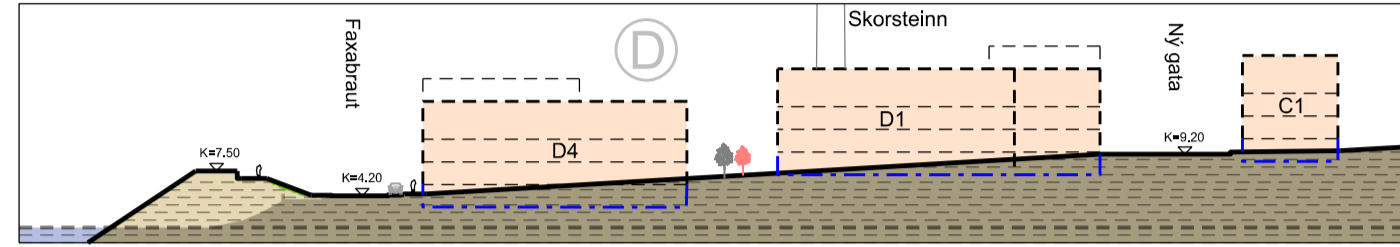


SNÍÐ B1 1:1000

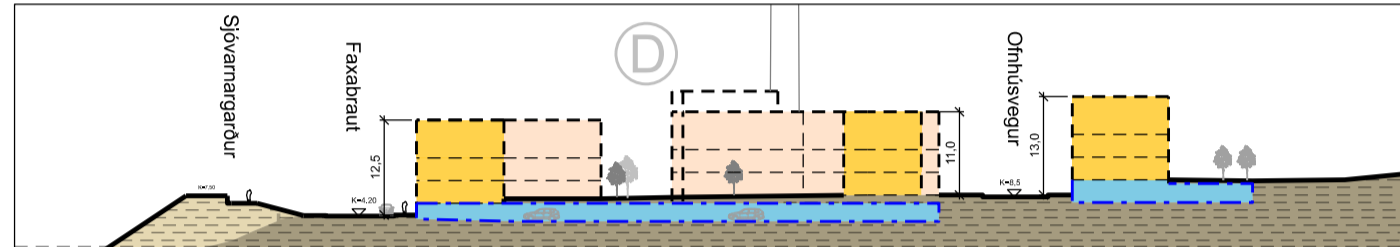


SNÍÐ C 1:1000

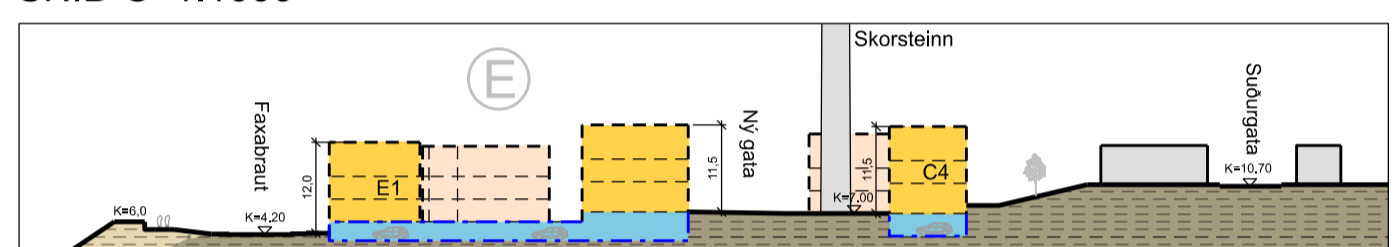


SNÍÐ D 1:1000

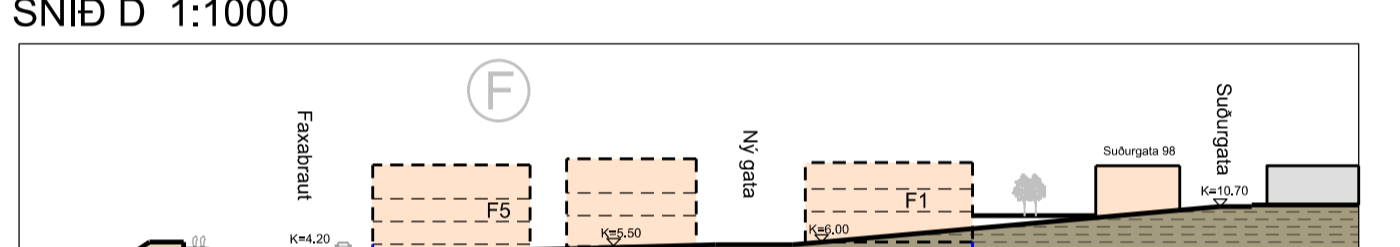


SNÍÐ D1 1:1000

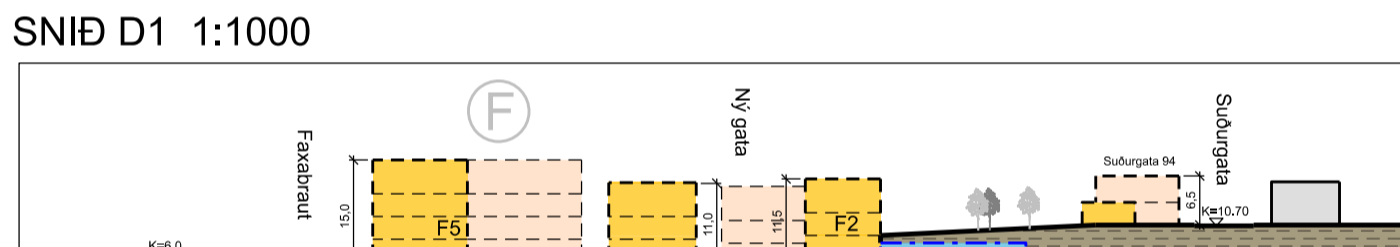


SNÍÐ E 1:1000

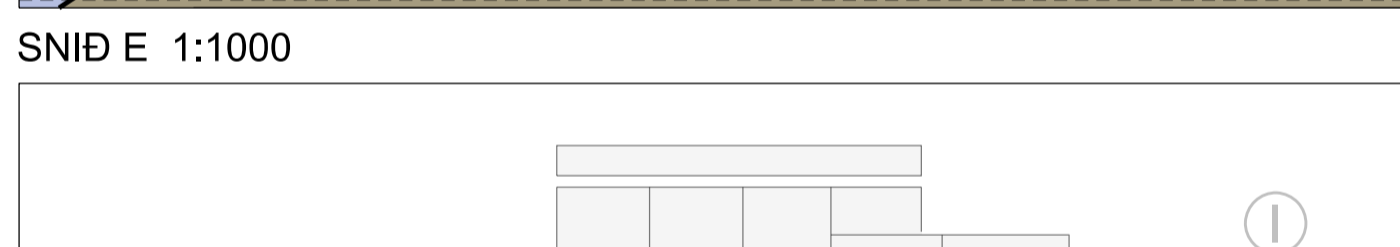


SNÍÐ G 1:1000

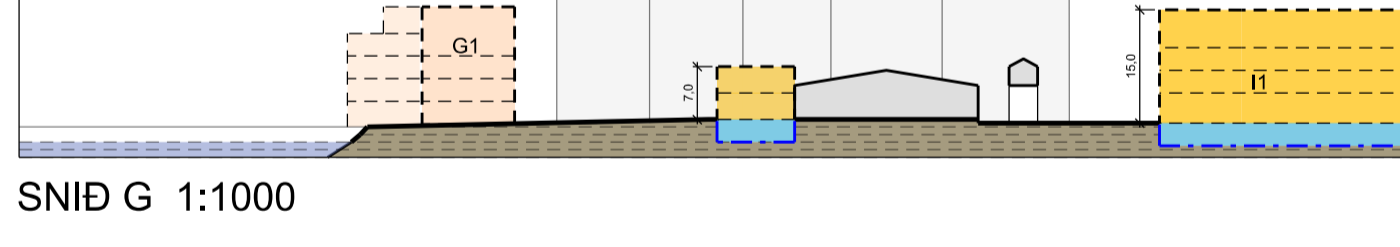


SNÍÐ H 1:1000

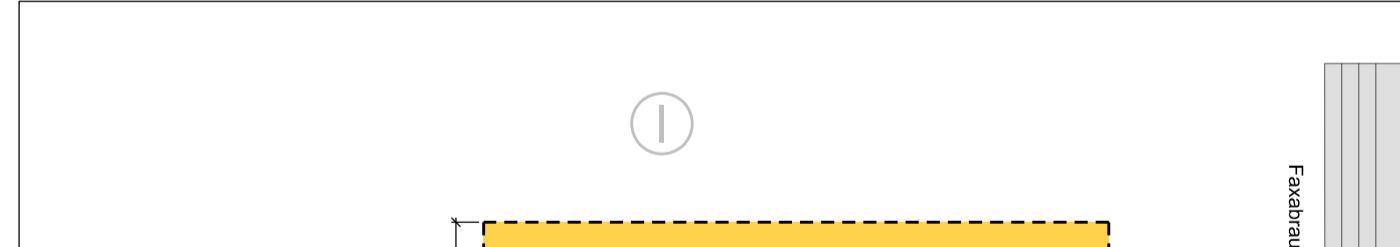


SNÍÐ F 1:1000

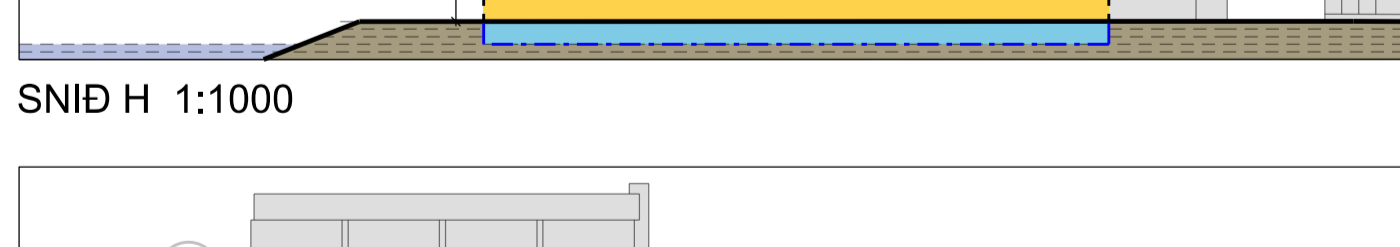


SNÍÐ J 1:1000

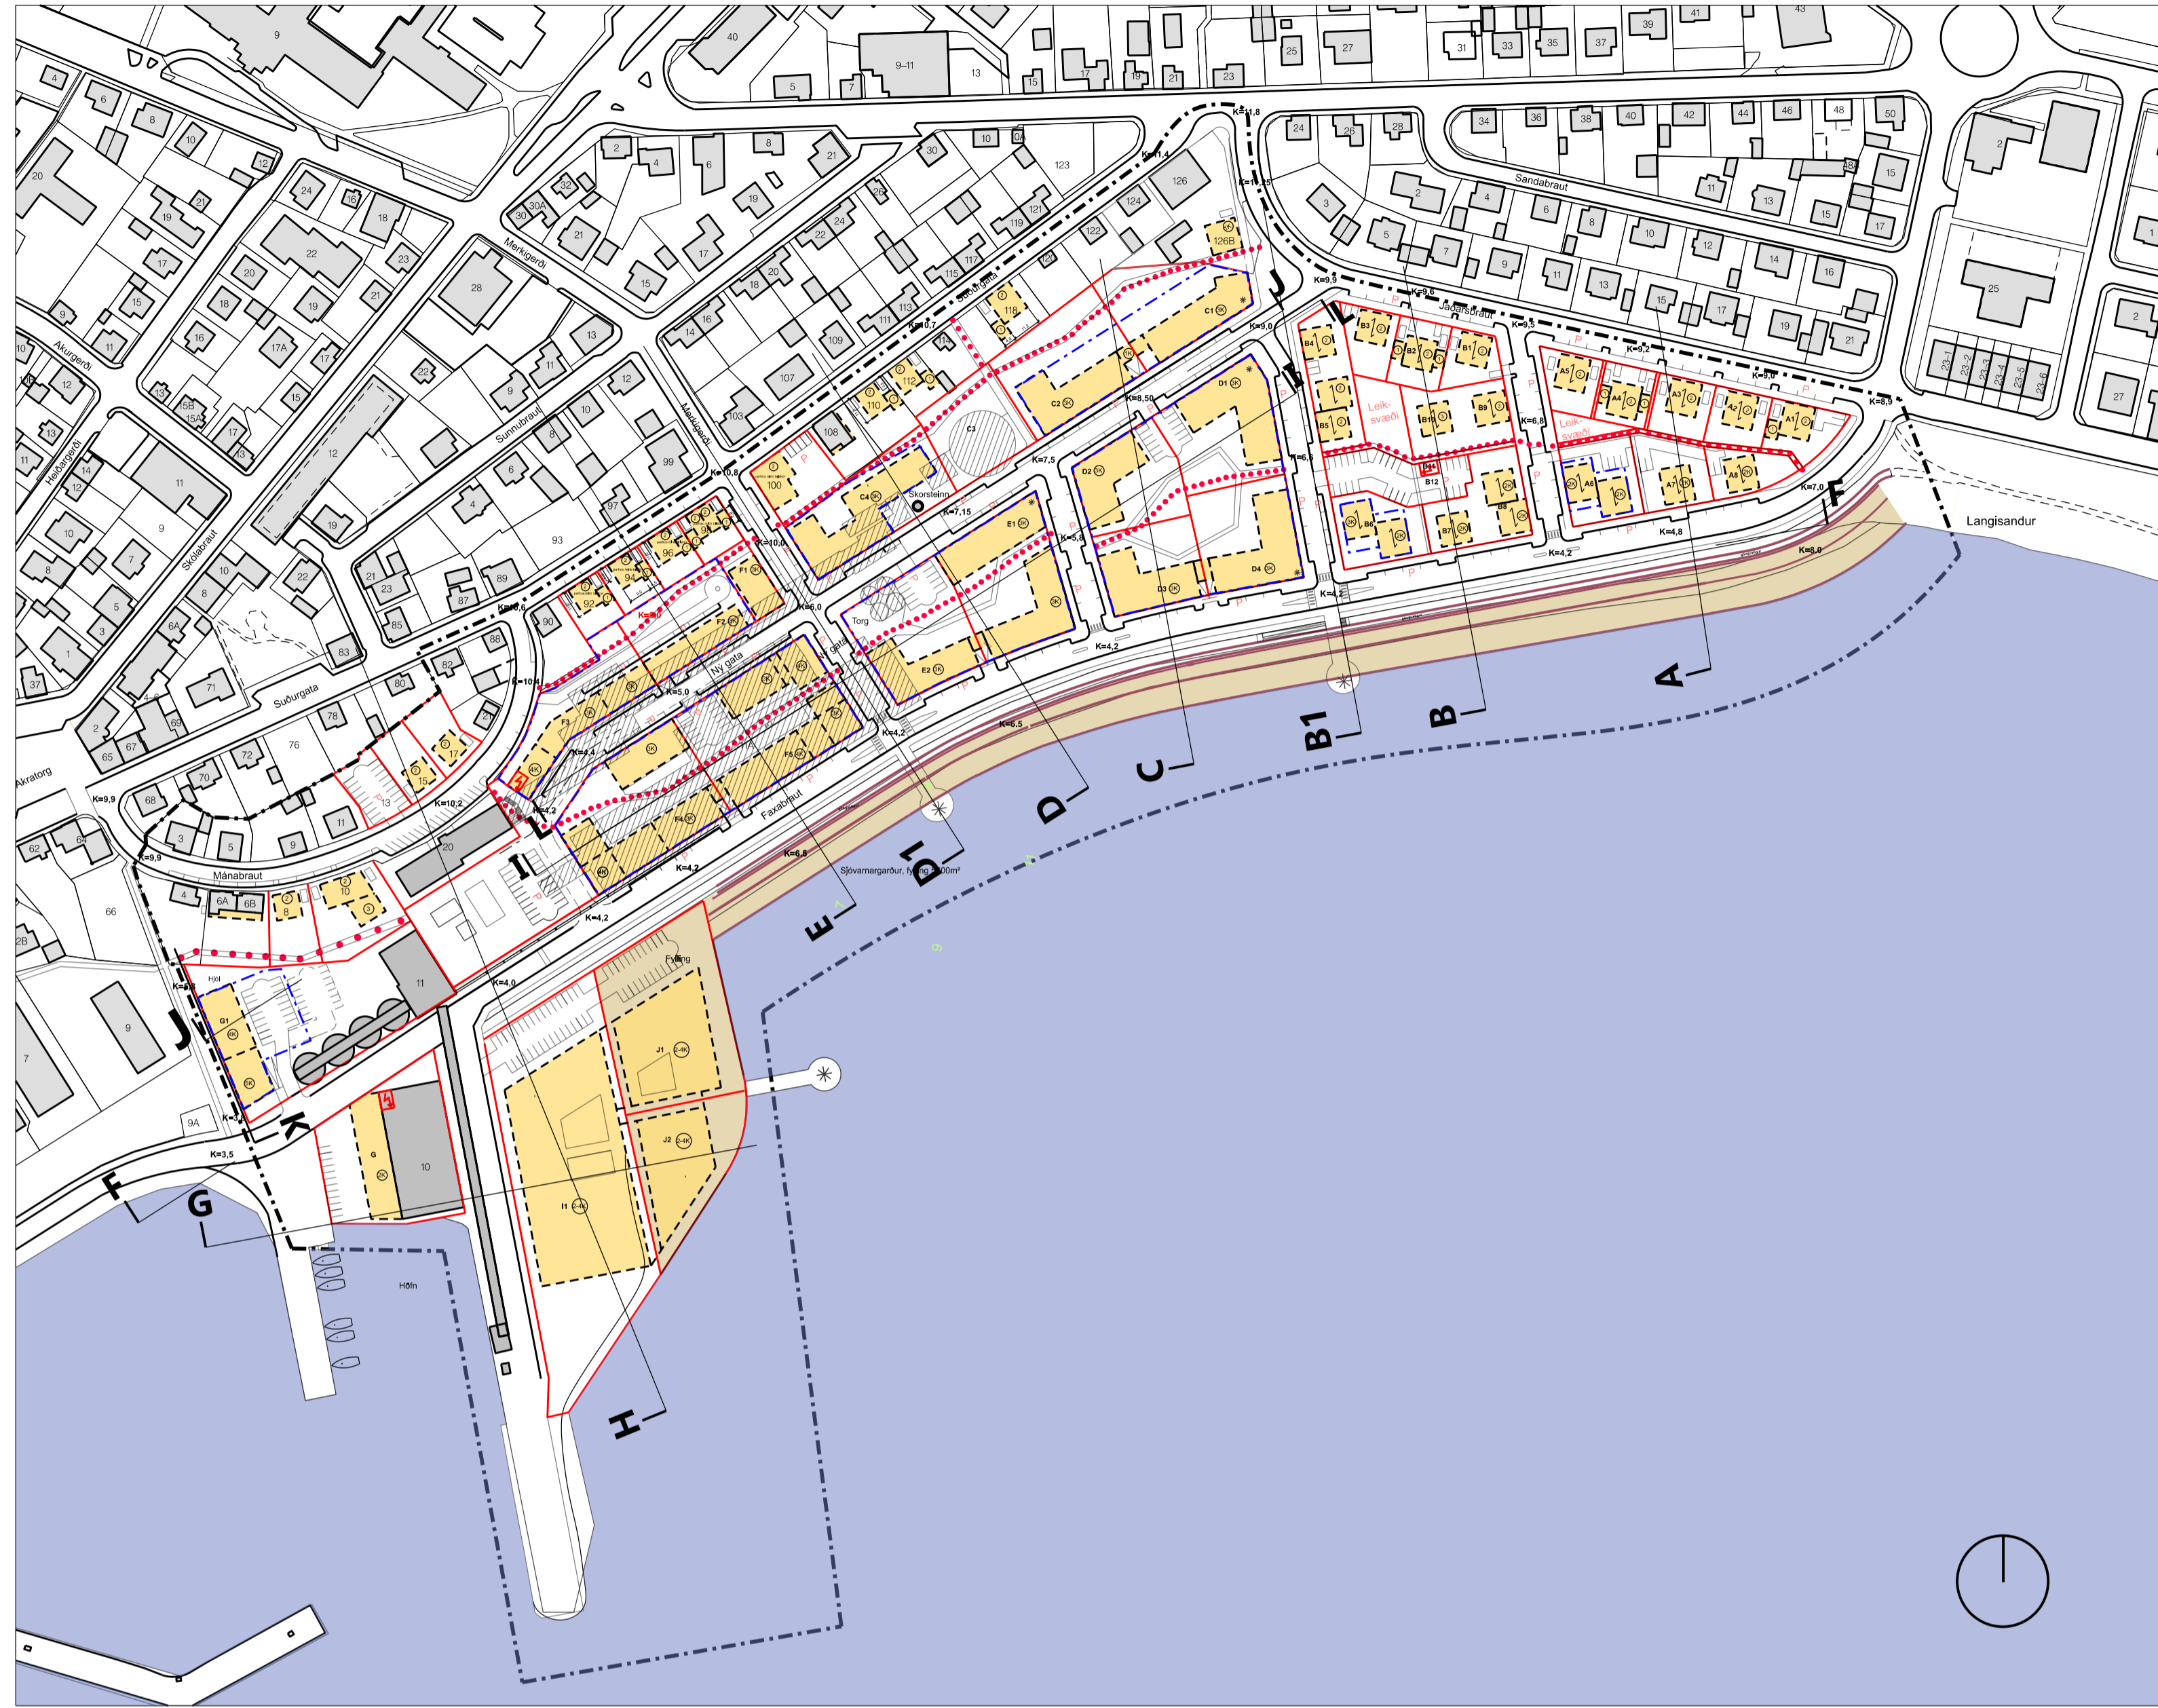


TILLAGA AÐ DEILISKIPULAGI Mkv. 1:2000

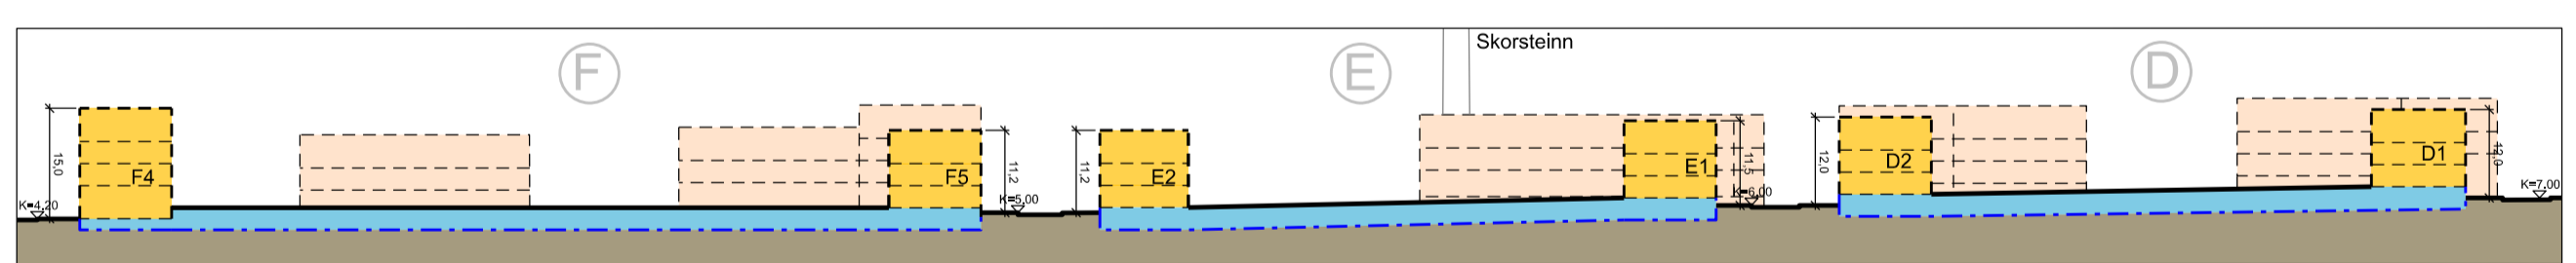

SNÍÐ I 1:1000

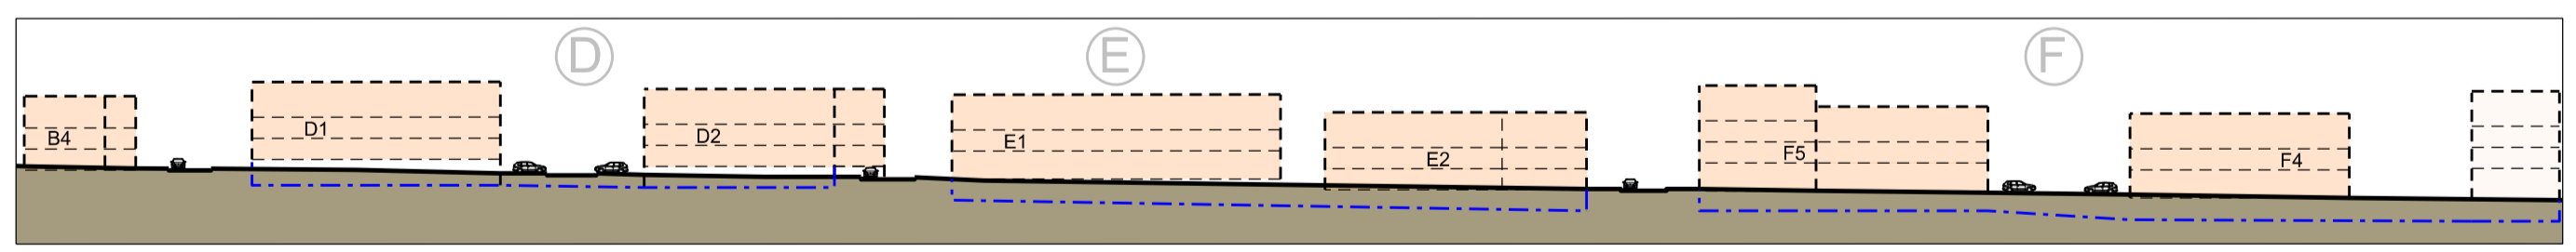

SNÍÐ L 1:1000

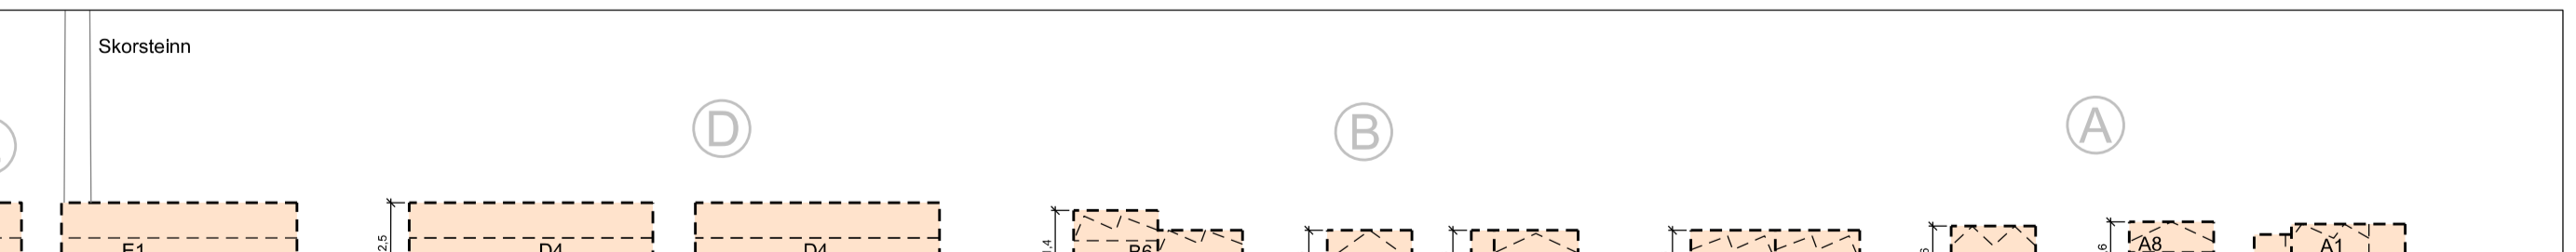

SNÍÐ K 1:1000



SNÍÐ K 1:1000

SNÍÐ K 1:1000