


# DEILISKIPULAG DALBRAUTARREITS, AKRANESI - TILLAGA JÚNÍ 2017

## SKÝRINGARUPPDRÁTTUR

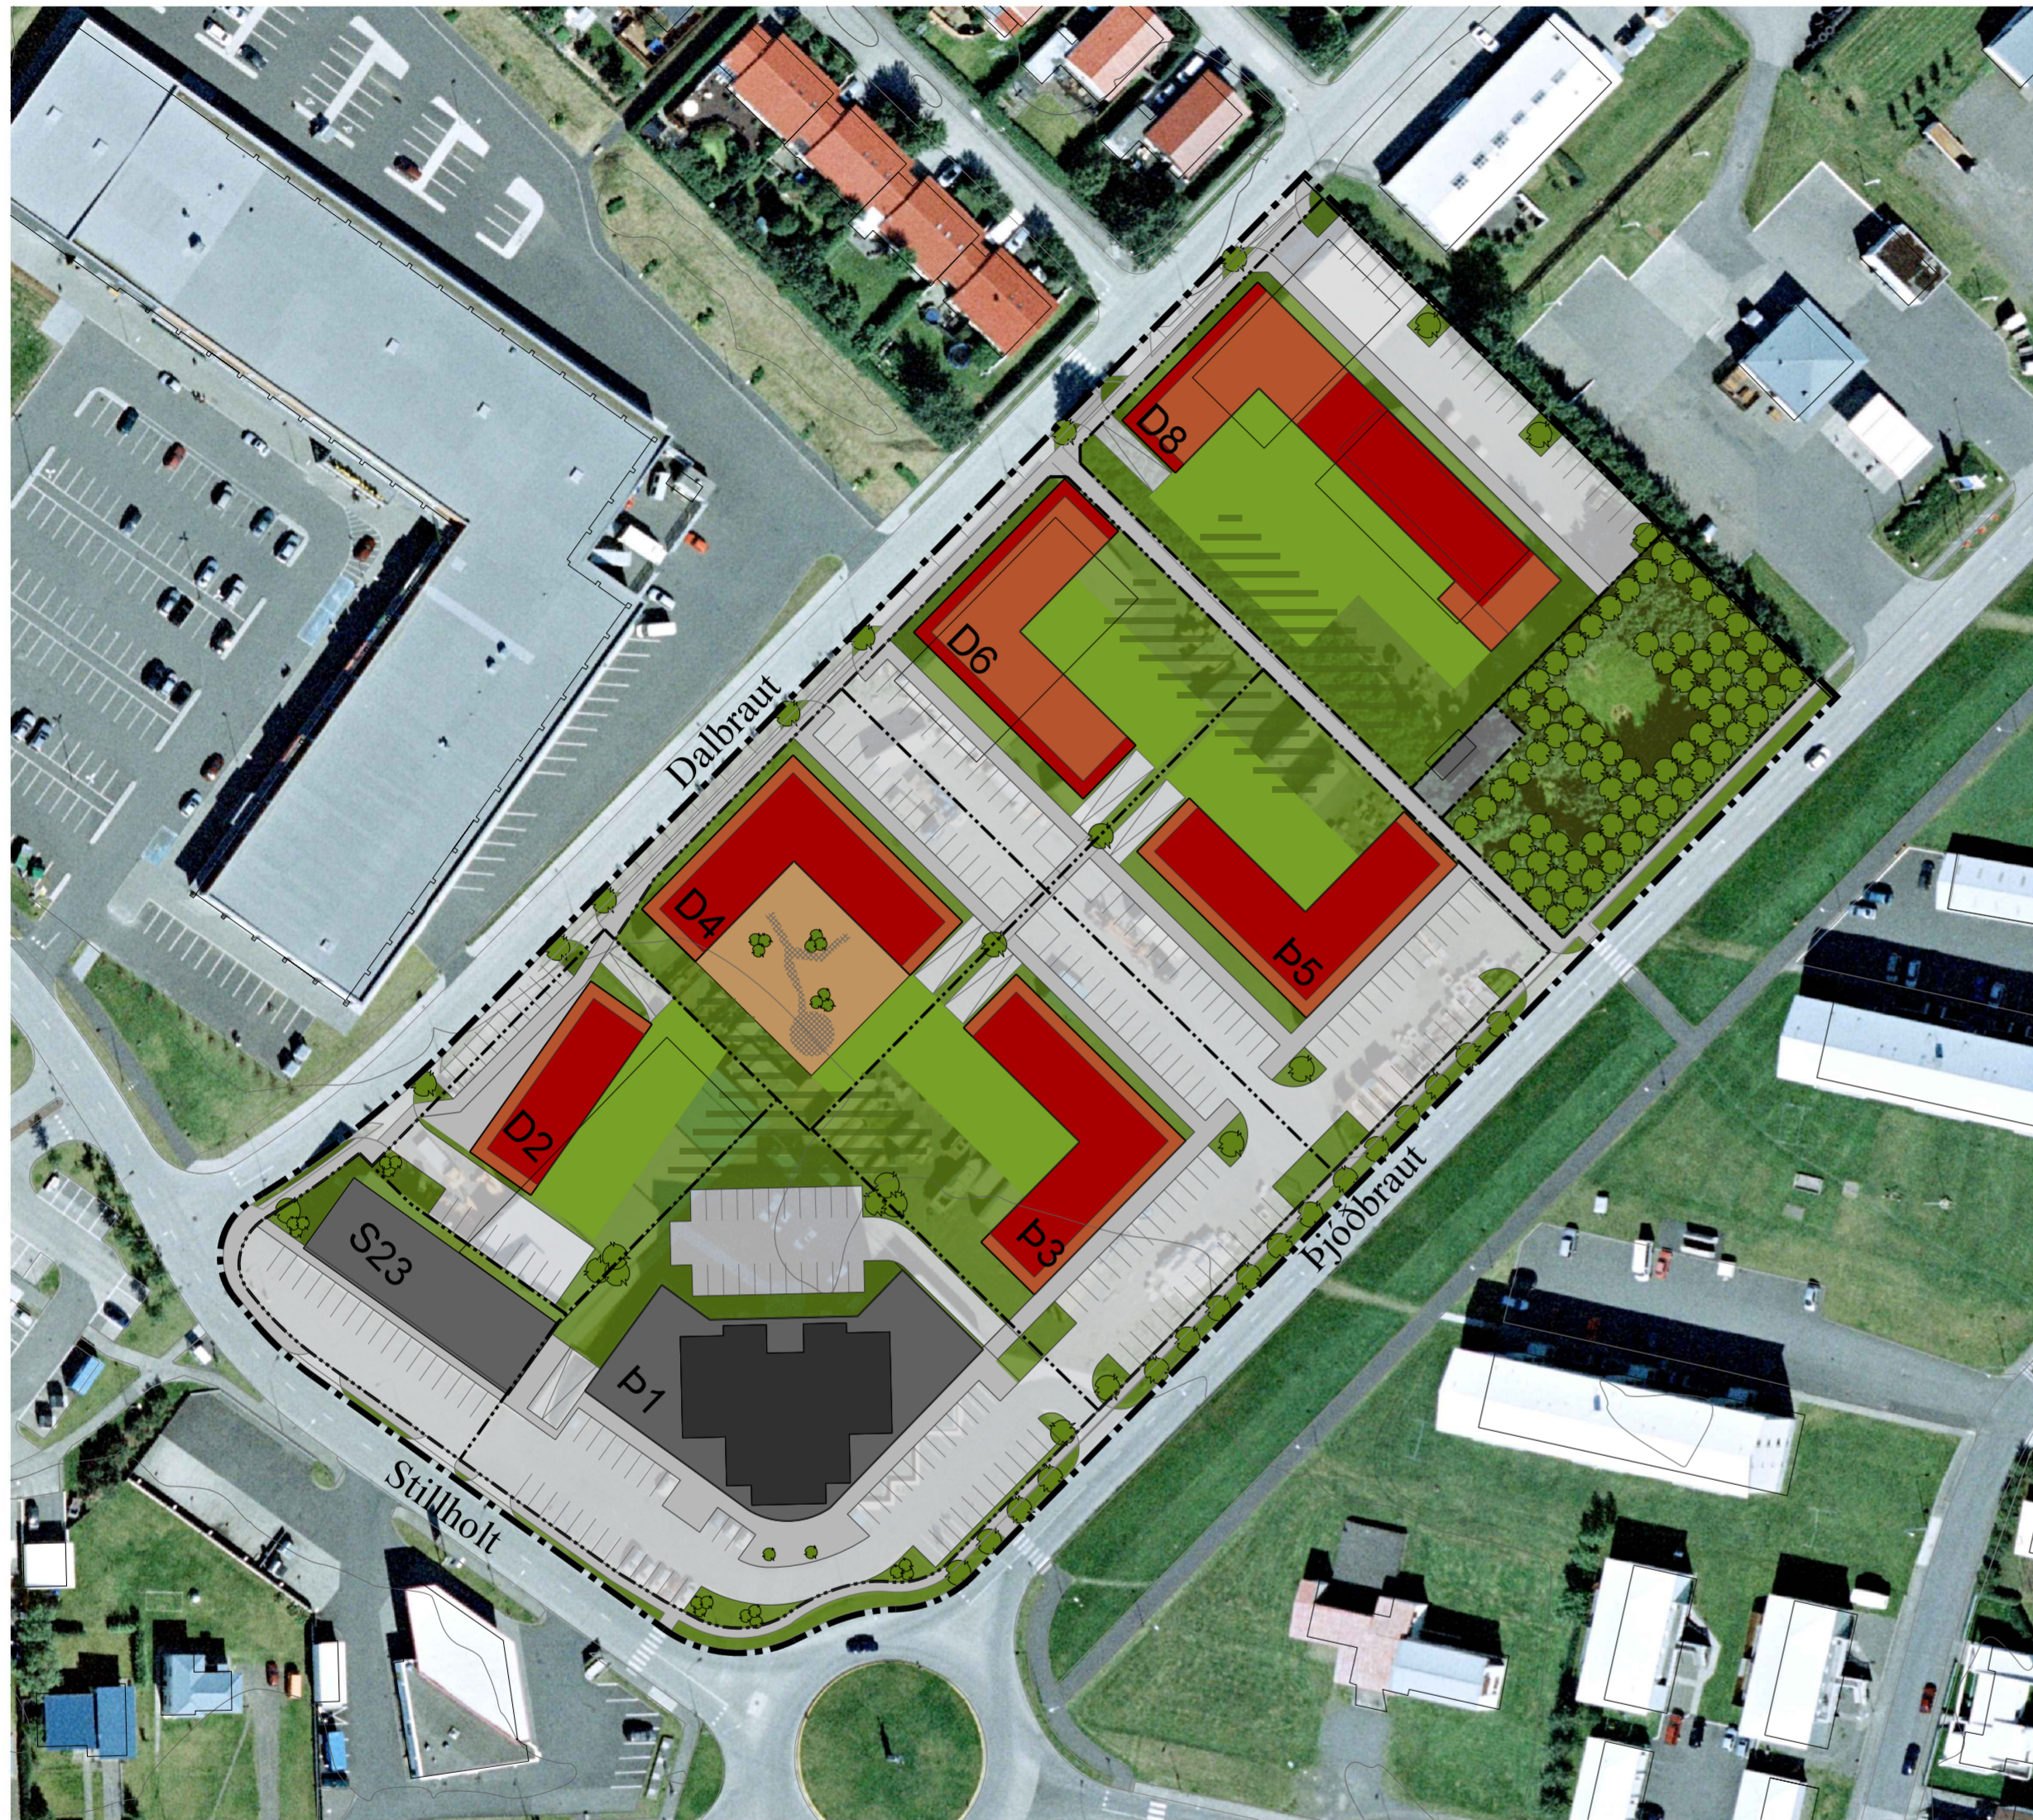

### MEGINATRIÐI SKIPULAGSTILLÖGU

- Byggt er í meginatriðum á sömu skipulagshugmynd og í gildandi deiliskipulagi.
  - Skipulagssvæðið er stækkað til norðurs yfir lóð Dalbrautar 8.
  - Gert er ráð fyrir nýbyggingu á lóð Dalbrautar 6.
- Skipulagshugmyndin byggir á hefðbundinni bæjarmynd með ákveðnu göturými og garði.
- Lögð verður áhersla á gæði íbúða.
- Trjágarðurinn á bak við Orkuveituhúsin verður ósnertur.
  - Mikilvægt leiksvæði og almenningsgarður
- Húsform og hæðir:
  - Húsin verða 4-6 hæðir í stað 2-4 hæða. Lægri húsin eru næst núverandi íbúðarhúsum.
  - Efstu hæðir inndregnar götumegin.
- Gert er ráð fyrir atvinnustarfsemi, verslun og þjónustu á jarðhæð húsa við Þjóðbraut og á Dalbraut 2.
- Heimilt verður að reka félagsstarfsemi á jarðhæð Dalbrautar 4. Flatarmál jarðhæðar verður þá mun stærra en efri hæða.
- Bílastæði verða að hluta í bílageymslum undir húsum og gördum.
- Bílastæðakröfur fara eftir íbúðastærð. Fjöldi íbúða í hverju húsi verður því sveigjanlegur út frá jafnvægi bílastæða og íbúðastærða.
- Gólf íbúða á jarðhæð verður að 60-90 cm yfir gangstéttarhæð þannig að ekki verður innsýn í íbúðirnar frá gangstétt.
  - Gefur kost á að bílageymslur verði opnar.
  - Garðurinn er útivistar- og leiksvæði. Hann verður að hluta ofan á bílageymslum.
- Heimilt verður að rífa eftirtaldar byggingar:
  - Dalbraut 2, bakhús við Stillholt 23
  - Dalbraut 6
  - Byggingar á lóðinni Dalbraut 8
- Lóð Þjóðbrautar 1 er stækkuð. Stækkunin er nýtt undir bílastæði.



Yfirlitsmynd, horft úr norðaustri



Yfirlitsmynd, horft úr suðvestri

- Nýbygging, 6 hæðir
- Nýbygging, 5 hæðir
- Nýbygging, 4 hæðir
- Nýbygging, 3 hæðir
- Núverandi bygging, 8 hæðir
- Núverandi byggingar, 1-2 hæðir
- Bílageymslur undir garði
- Almenningsgarður



Horft norður Dalbraut



Horft norður Þjóðbraut

Skýringarmyndir eru teknar af einföldu landmódeli. Þær sýna dæmi um stærð og rúmtak en ekki endanlegt útlit eða hönnun. Einnig sýna þær þá rýmismyndun og bæjarmynd sem felst í skipulagstíllögunni – með þeim fyrirvara að húsin eru óhönnuð og munu örugglega líta öðru vísi út.

AKRANESKAUPSTAÐUR  
SKIPULAGS- OG UMHVERFISSVIÐ

<b>TEIKNISTOFA</b> <b>ARKITEKTA</b> GYLFI GUÐJÓNSSON OG FÉLAGAR ehf. arkitektar fat <small>KAUPANGI VIMYRRAVEG                  800 AKRANESI                  Sími 401 5508                  netfangi: gylfi@teknistofa.is www.teknistofa.is</small>	Deiliskipulag Dalbrautarreits, Akranesi	
	Skýringaruppdráttur Tillaga	VERK 15-301 BLAÐ 03
HANNAÐ KVARÐI 1:1000	TEIKNAD áó	DAGS. 9.6.2017 BREYTT