



# SEMENTSREITUR - DEILISKIPULAG

Breytingin nær til staðgreinireita 3000-1-00088404, 3000-1-00088403, 3000-1-00088308, 3000-1-00088307, 3000-1-00088303, 3000-1-00088306, Hafnarsvæði 2 (Nr. 220493) ásamt aðliggjandi lóðum á Suðurgötu og Mánabraut.

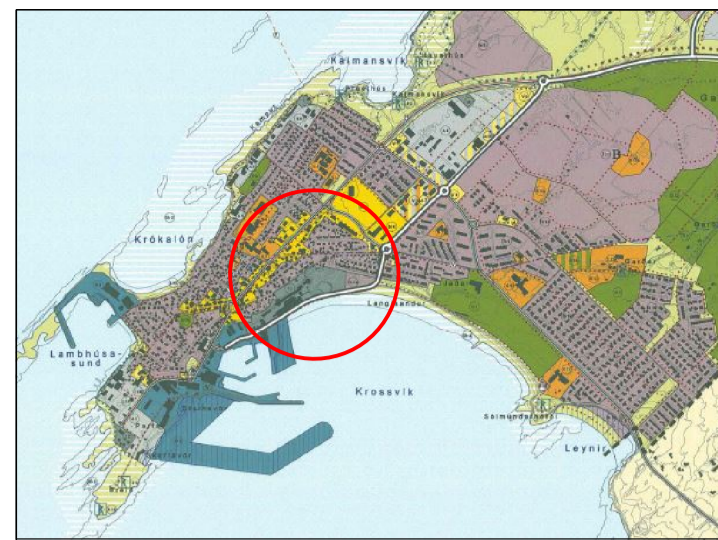

ADALSKIPULAG AKUREYRI 2005-2017

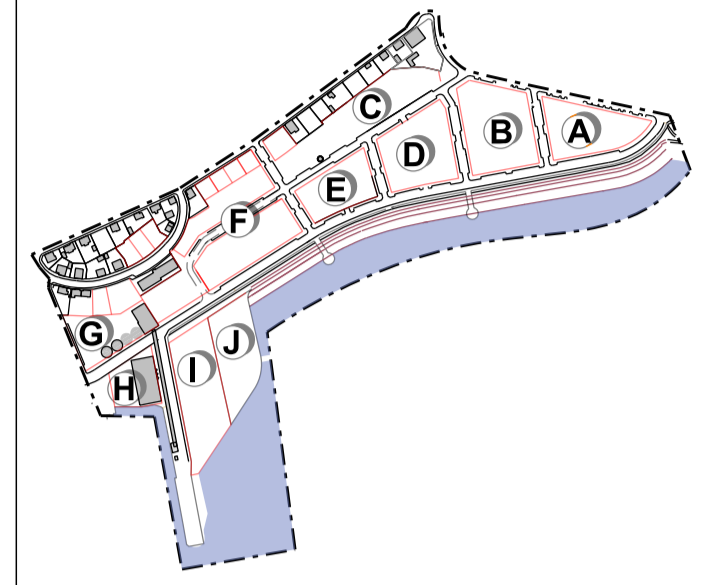


REITASKIPAN

## SKÝRINGAR:


- Núverandi byggingar
- Afmörkun deiliskipulagsreits
- Byggingarreitur nýbygginga
- Byggingarreitur ásynd
- Landfylling
- Lóðamörk
- Göngubraut
- Mánisstefta
- Byggingarreitur fyrir kjallara og bílajallara
- Leiðbeinandi skipting hæða
- Leiðbeinandi staðsetning gegnumaksturs eða göngutengingar
- Kvöð um göngutengsl
- Kvöð um almenna umferð
- Hæðir / kjallari
- Innkeyrsla í bílajallara
- Gröður - staðsetning leiðbeinandi
- Leiðbeinandi staðsetning hjólastæða
- Bílastæði
- Uppbrot í þaki, staðsetning leiðbeinandi
- Leiðbeinandi götukóti
- Núverandi byggingar sem má fjartægja
- Leiðbeinandi staðsetning spennustöðva
- Útsýnisstaðir

Deiliskipulagið var auglýst samkvæmt 41. gr. skipulagslaga nr. 123/2010 m.s.br. frá 2011 til 2017 var samþykkt í sveitarstjórn þann 2017


Samþykkt deiliskipulagsins var auglýst í B-deild Stjórnartíðinda þann 2017

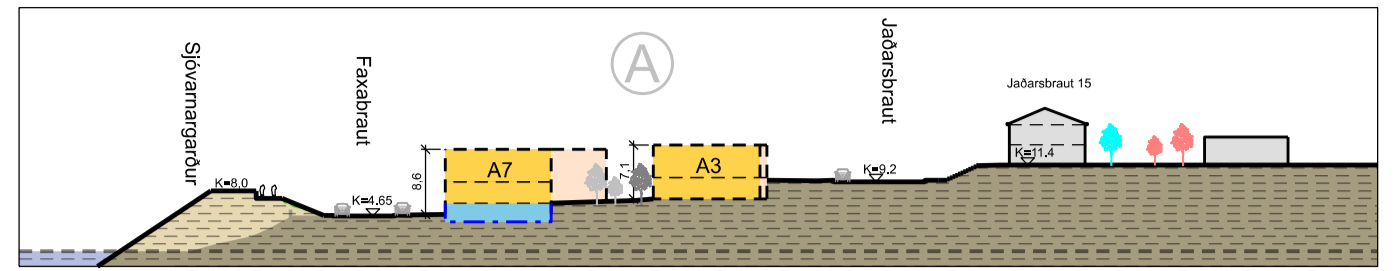


SNID A 1:1000

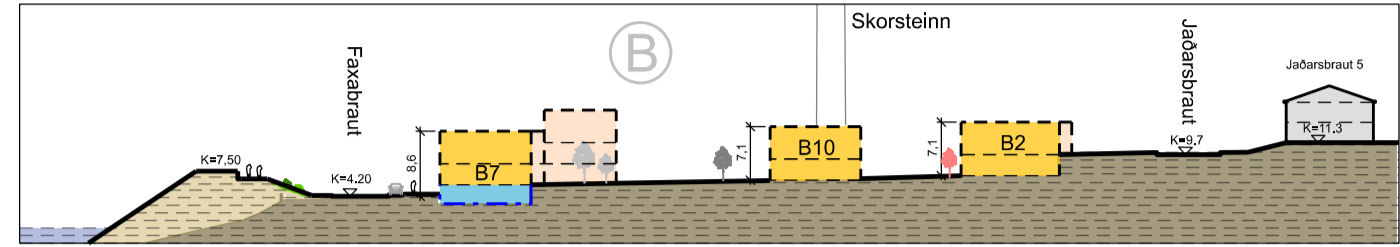


SNID B 1:1000

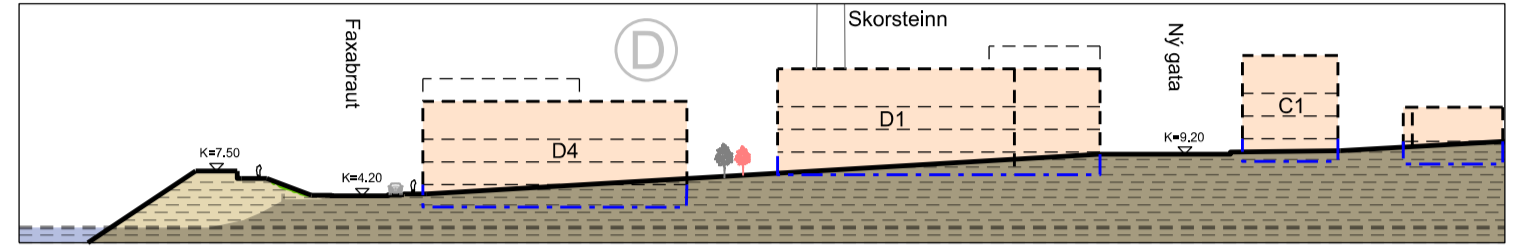


SNID B1 1:1000

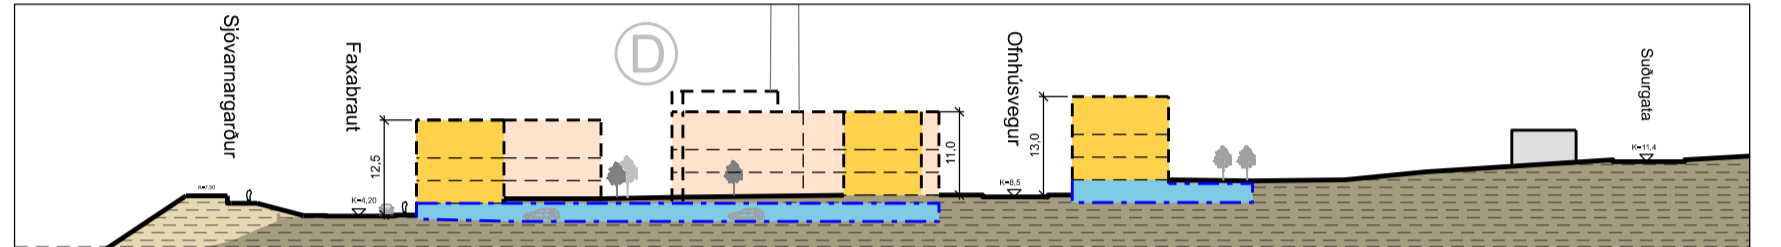


SNID C 1:1000

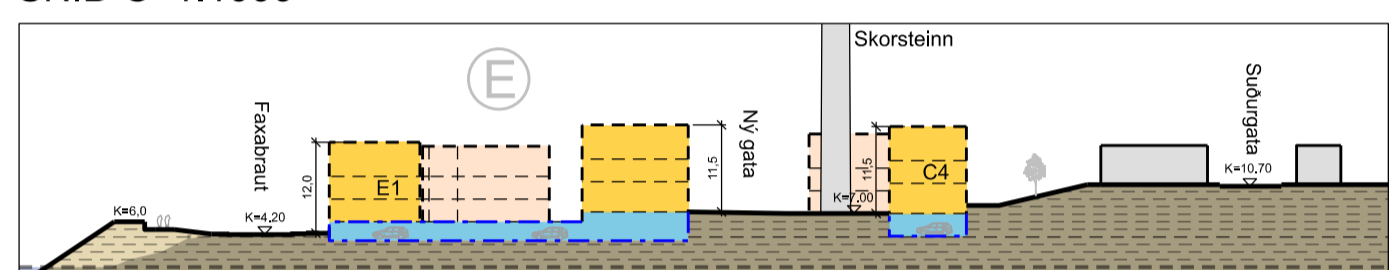


SNID D 1:1000

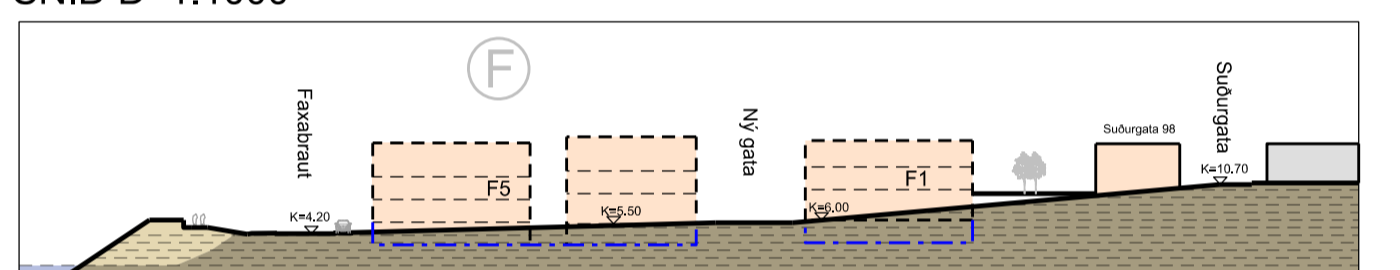


SNID D1 1:1000

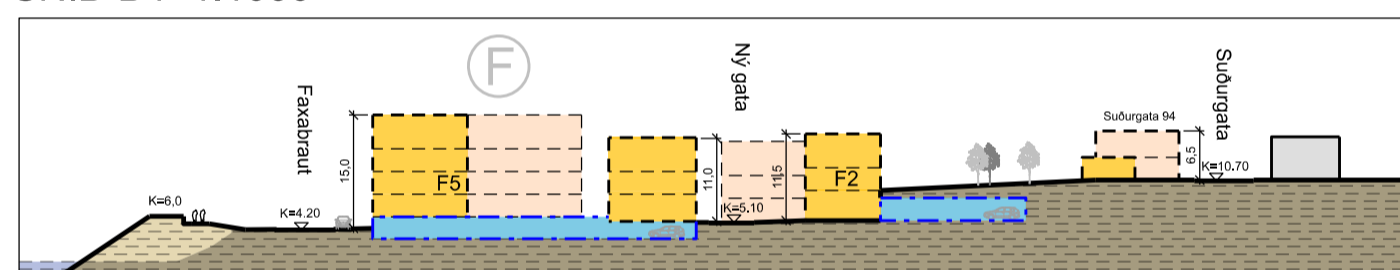


SNID E 1:1000

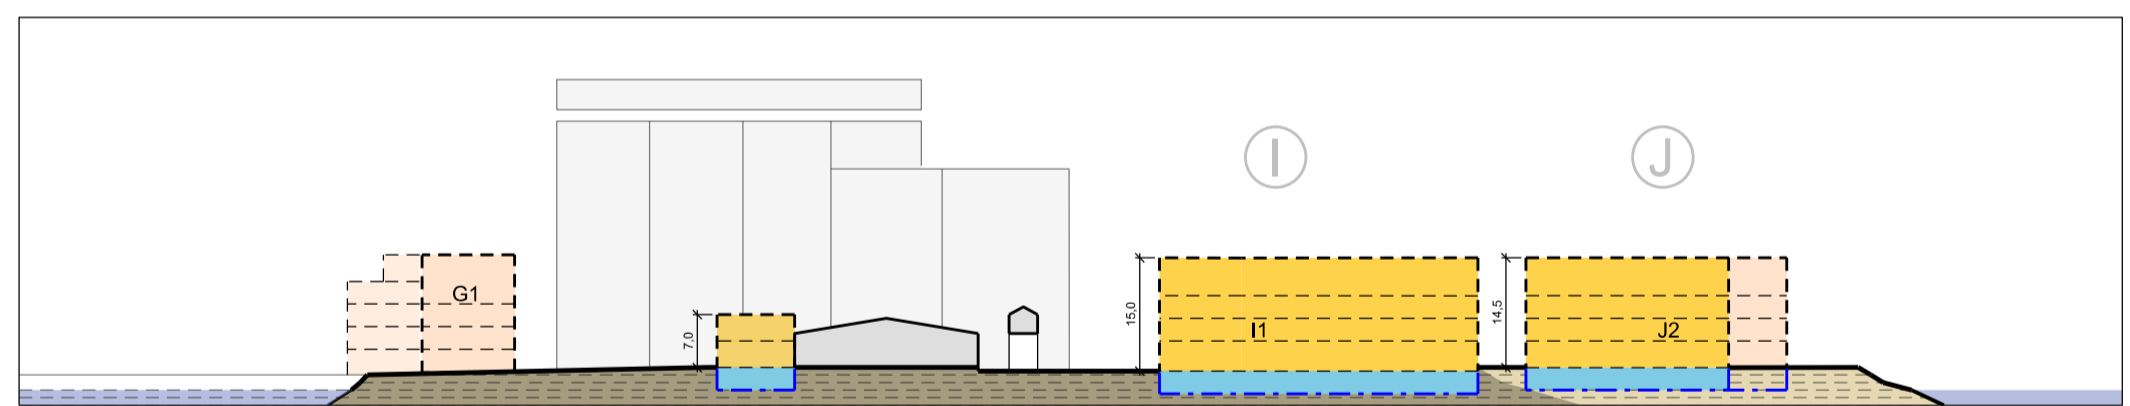


SNID G 1:1000

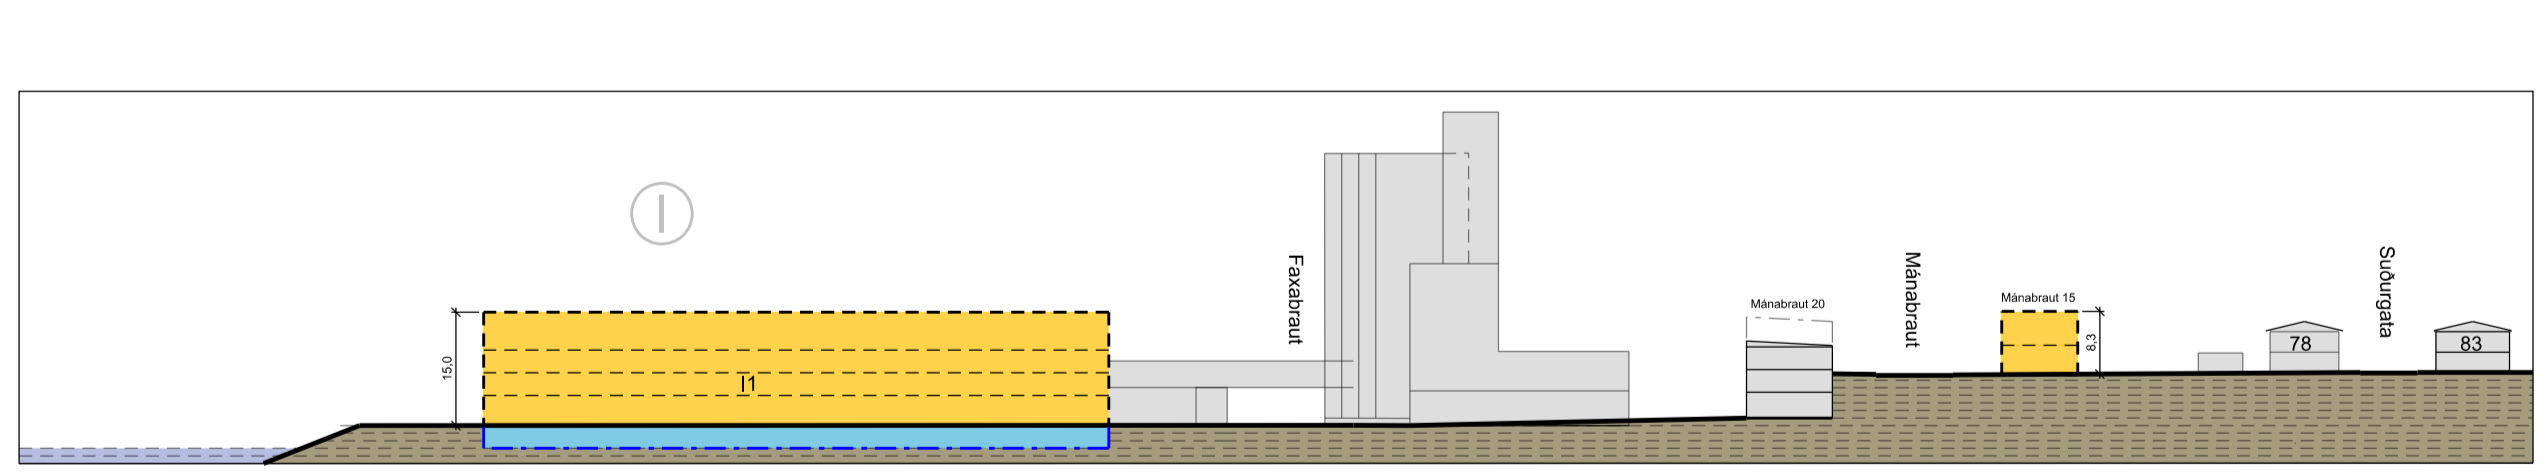


SNID H 1:1000

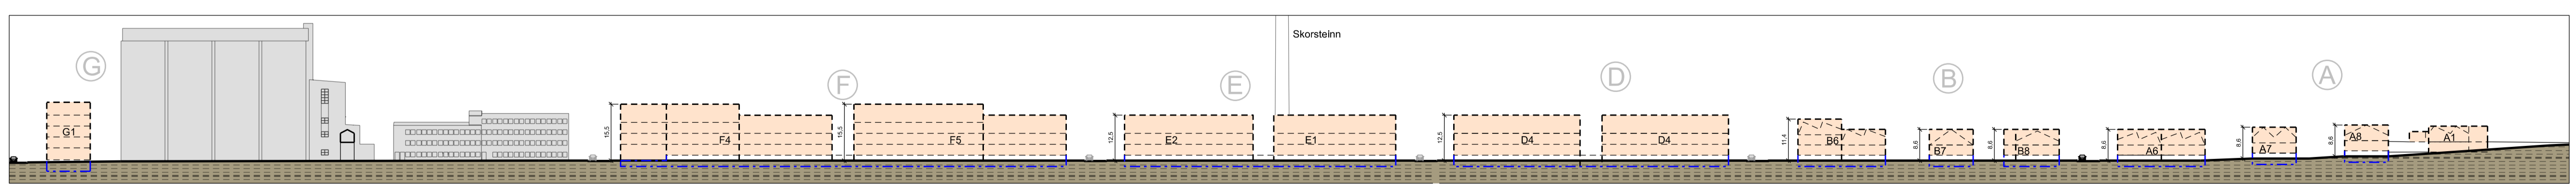


SNID F 1:1000

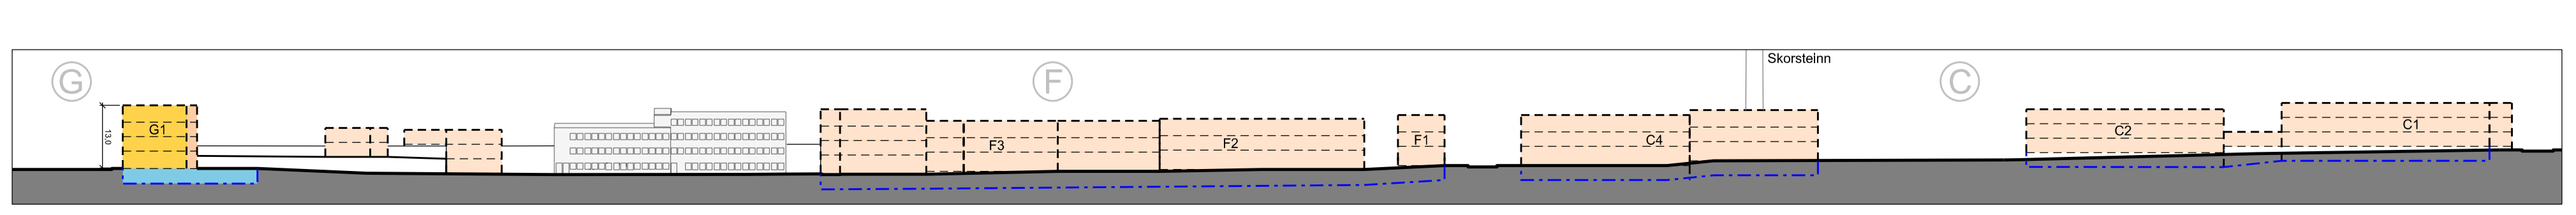


SNID J 1:1000

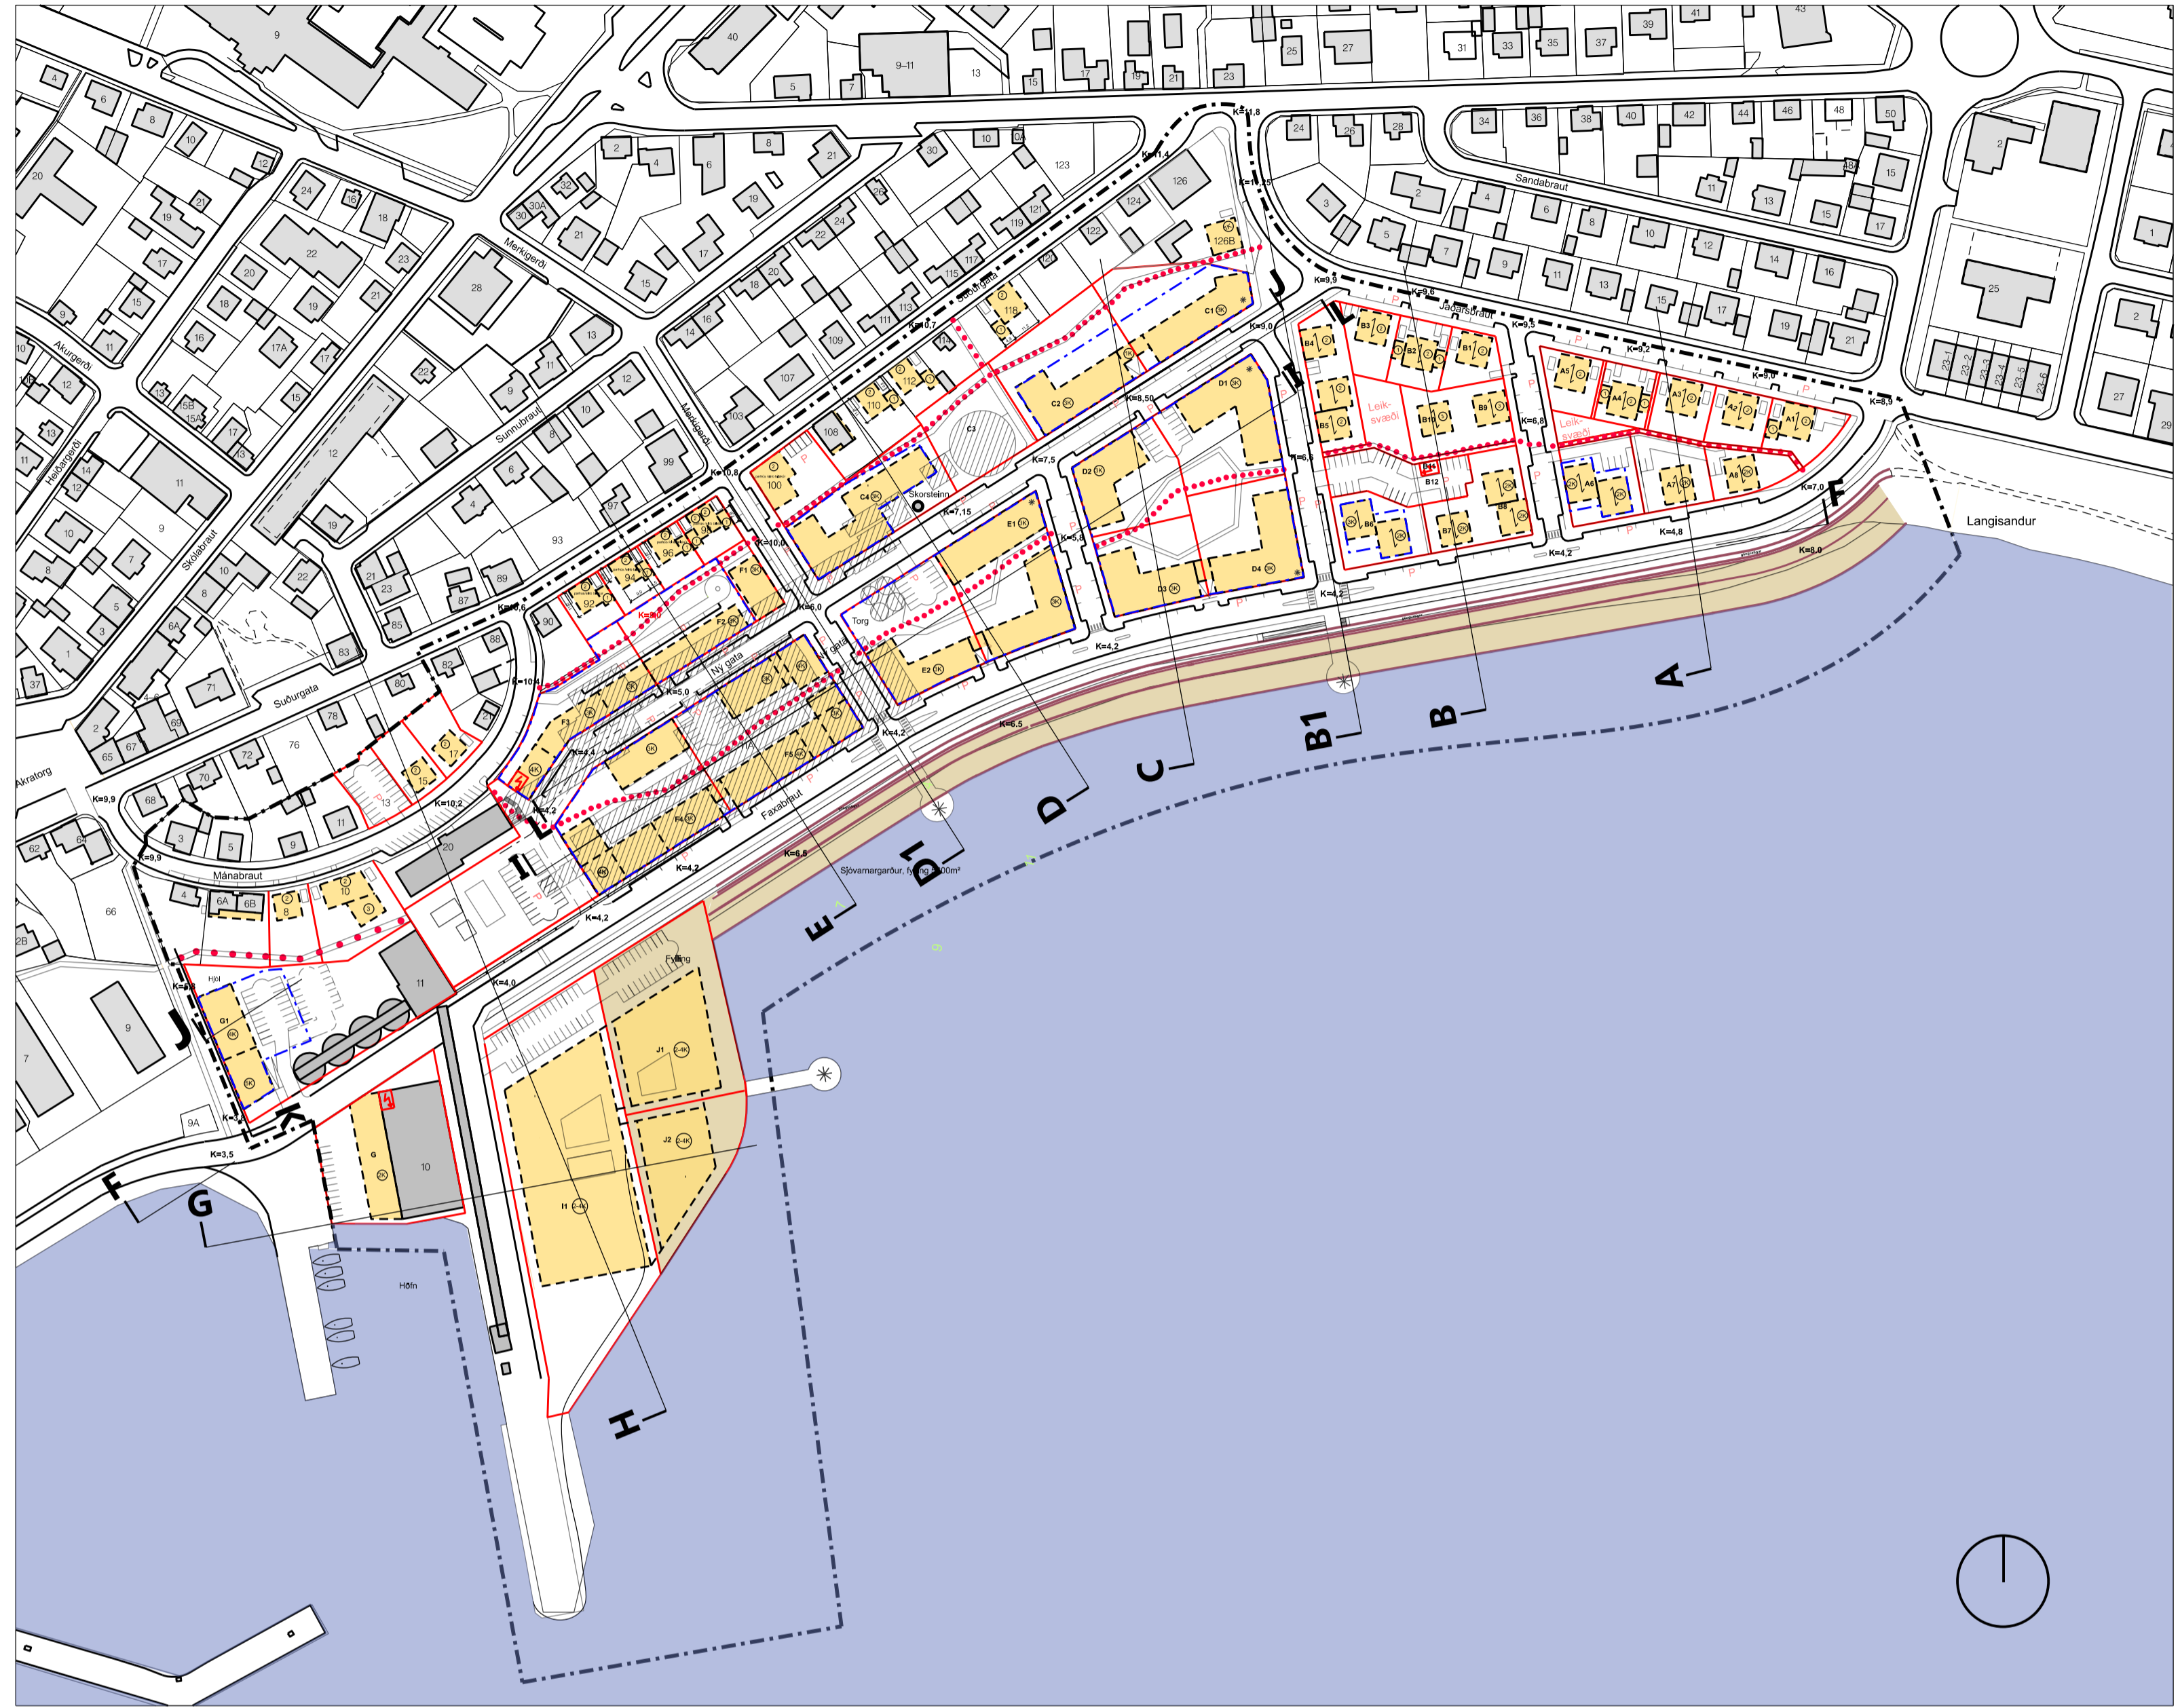


TILLAGA AÐ DEILISKIPULAGI MkV. 1:2000

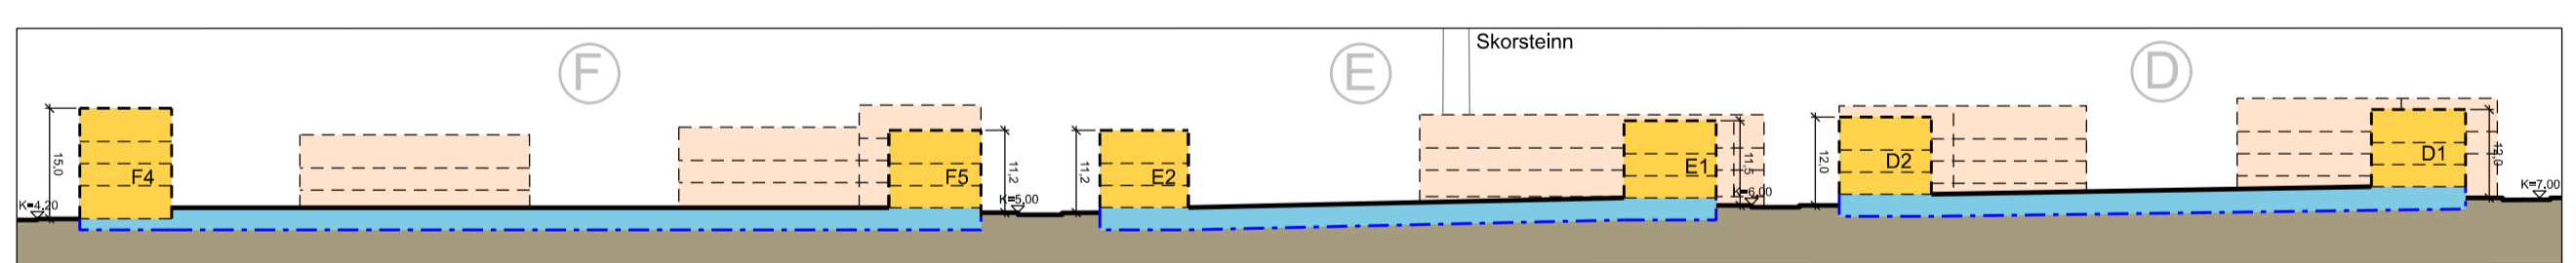

SNID I 1:1000

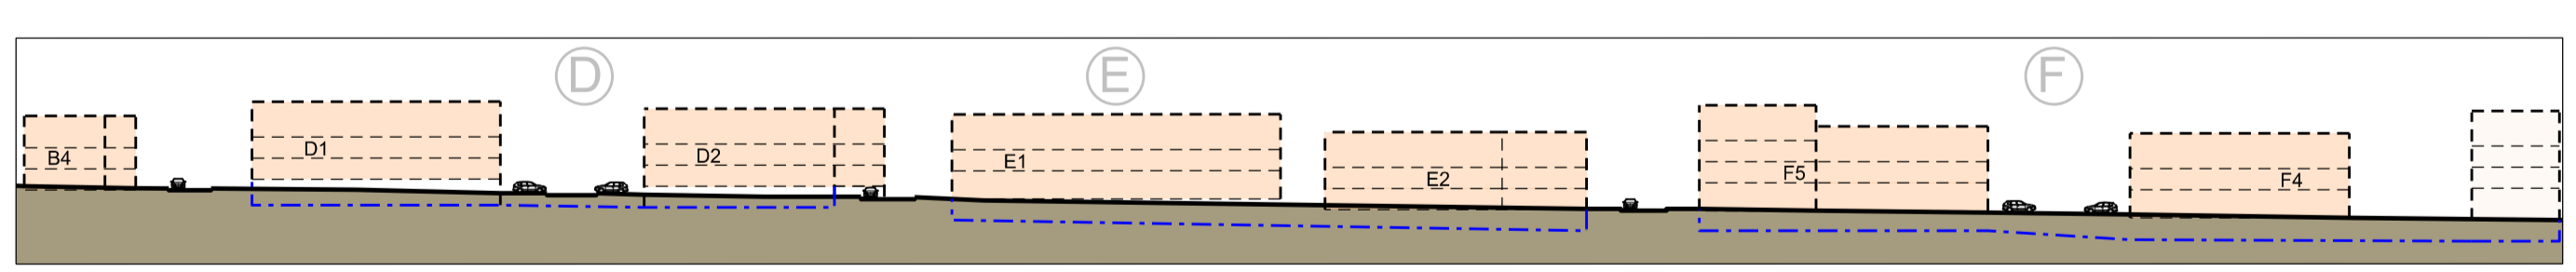

SNID L 1:1000

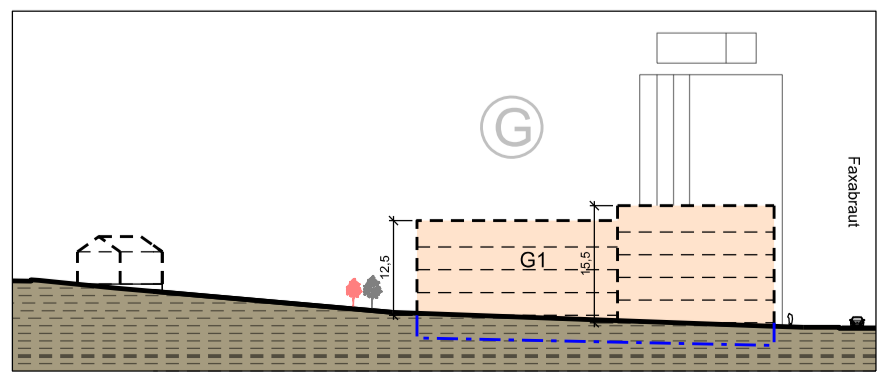

SNID K 1:1000

ASK ARKITEKTAR EHF  
GÖRUGÖTUNÚ 101 REYKJANÍK  
SMÍ 515 0300 FAX 515 0319  
www.ask.is

## VERKEFNI

### SEMENTSREITUR

TEGUND TERNINGAR	MKV. I A1
DEILISKIPULAGSTILLAGA	1:1000
HEITI TERNINGAR	NAFNAMM
DEILISKIPULAGSUPPDRÁTTUR	GÖS/ASK
	TERMINN
	ASK
	YFIR
	PG/DH
	DAÐS
	31.03.2017
	ETG/FA
VERK NÚM	ALDREKINN - NÚMÉR TERNINGAR
1527	05-01 (2/3)

© ÖLL AÐFOT OG AÐRITTUN TERNINGAR ER HÁÐ SAMBYGGINGARSKIPULAGSARKITEKTA, ENKI SKAL MÆLA UPP AF TERNINGU.