



DEILISKIPULAGSBREYTING Á AKRATORGSREIT Merkigerði 2

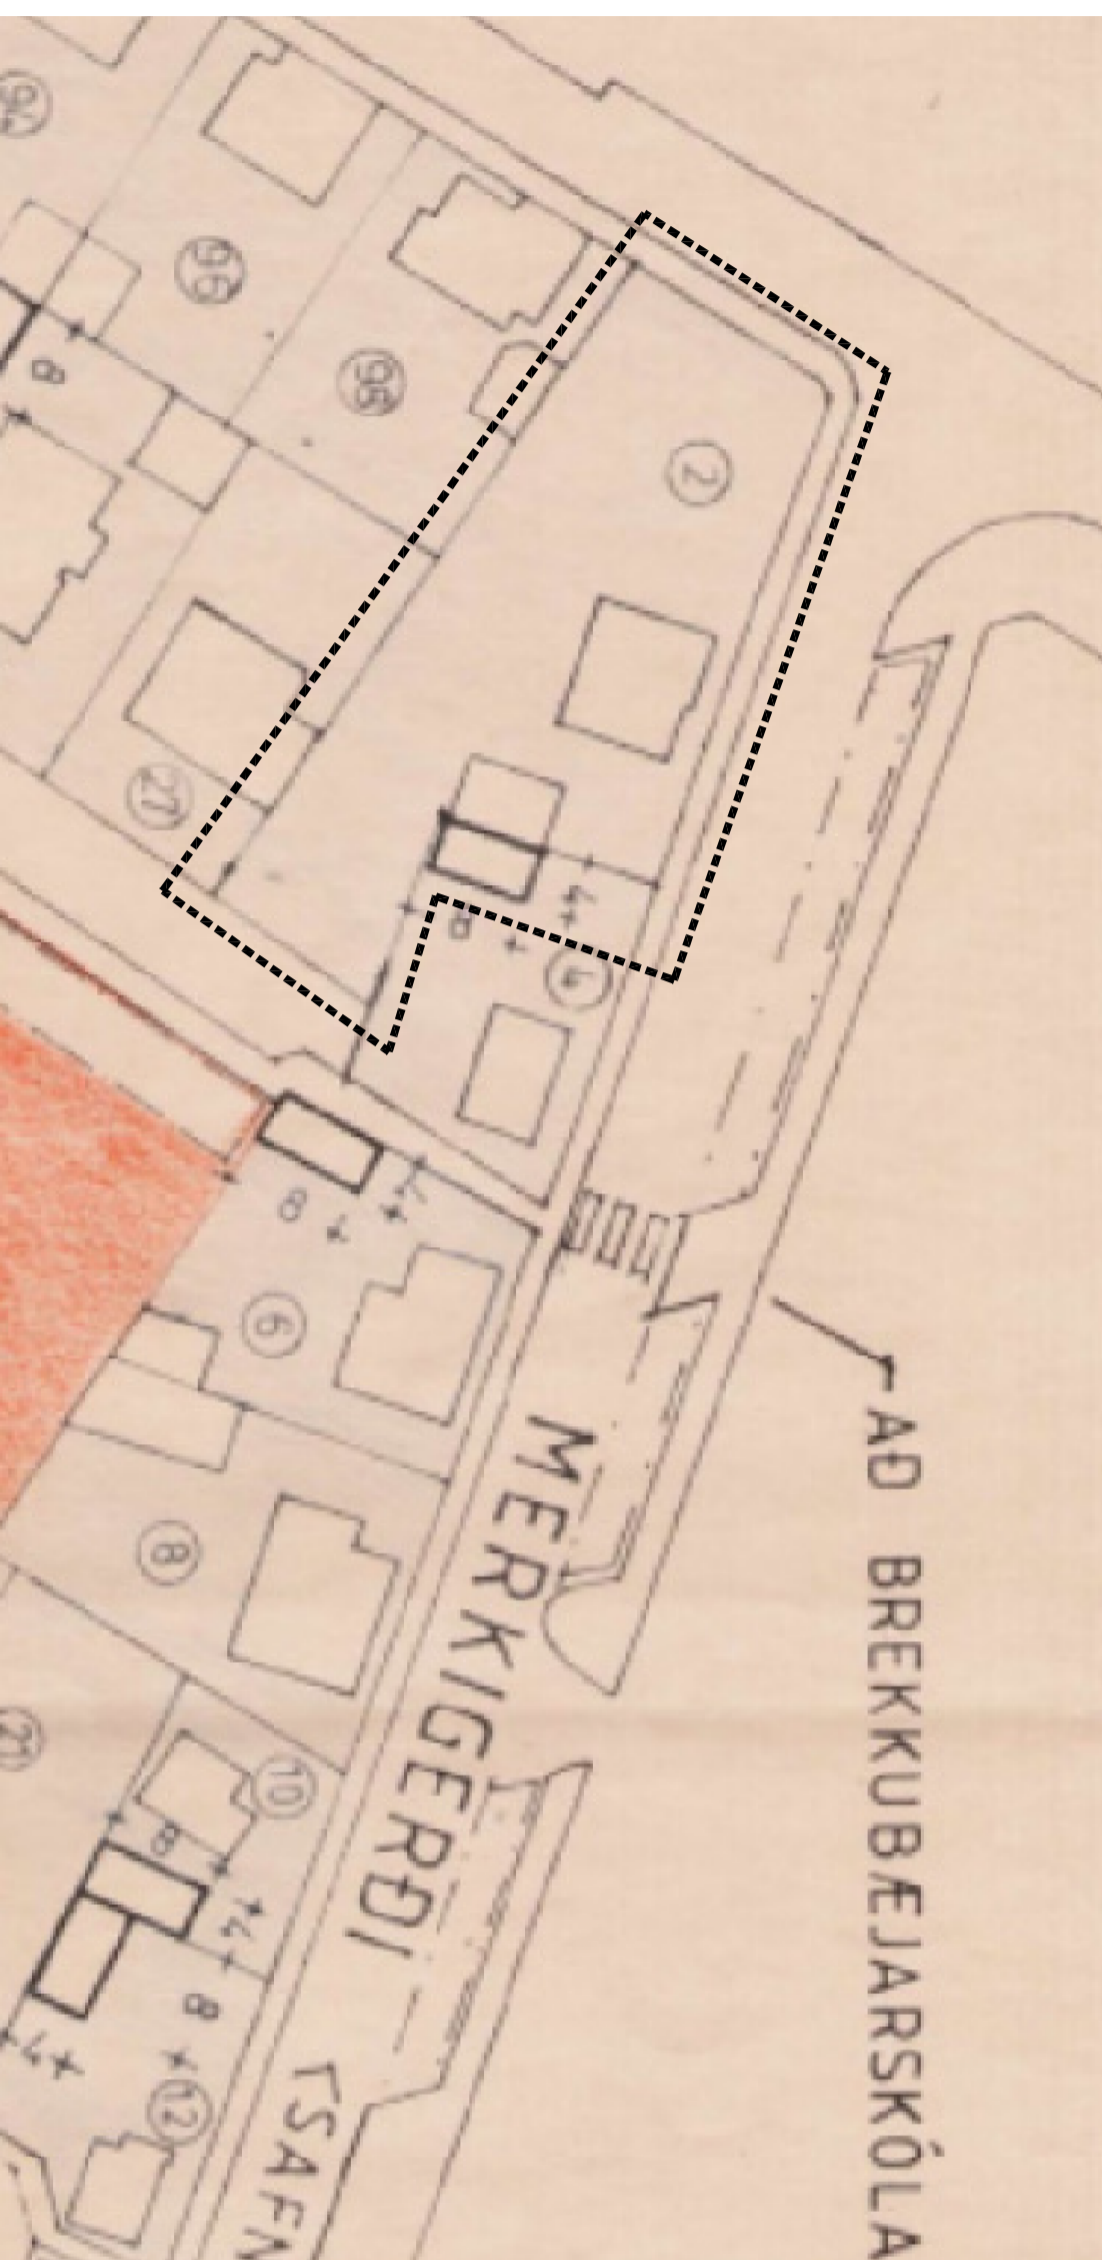

Hluti deiliskipulags Akratorgsreit fyrir breytingu.


í gildi frá 10 júlí 1990

Mkv. 1/500

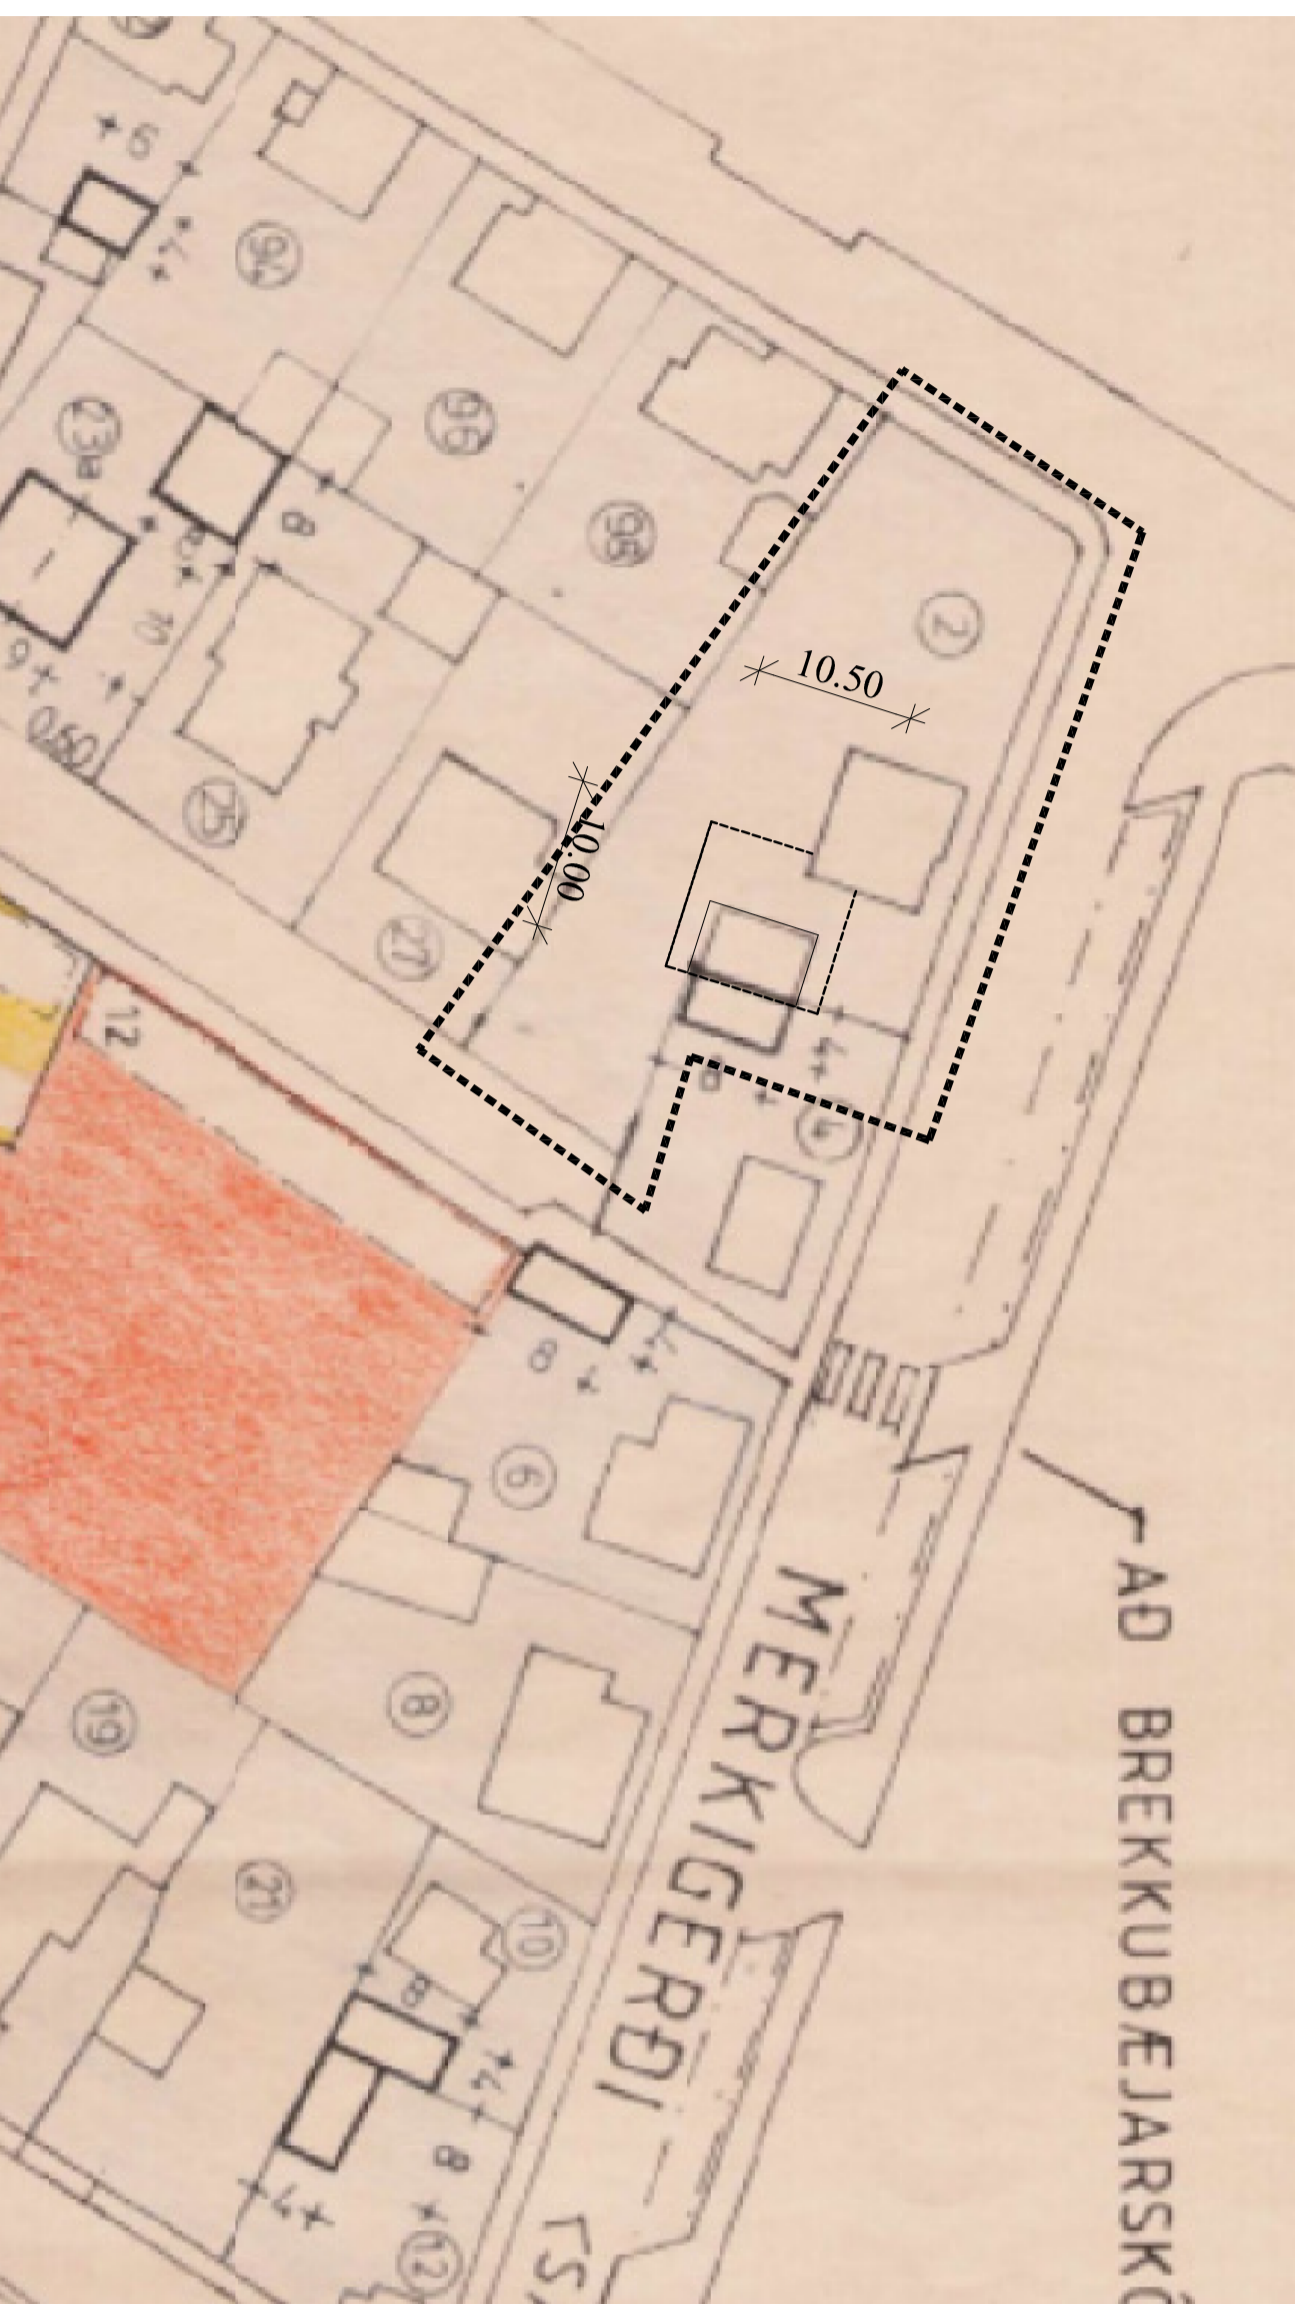

Breyttur hluti deiliskipulags Akratorgsreit.

Mkv. 1/500

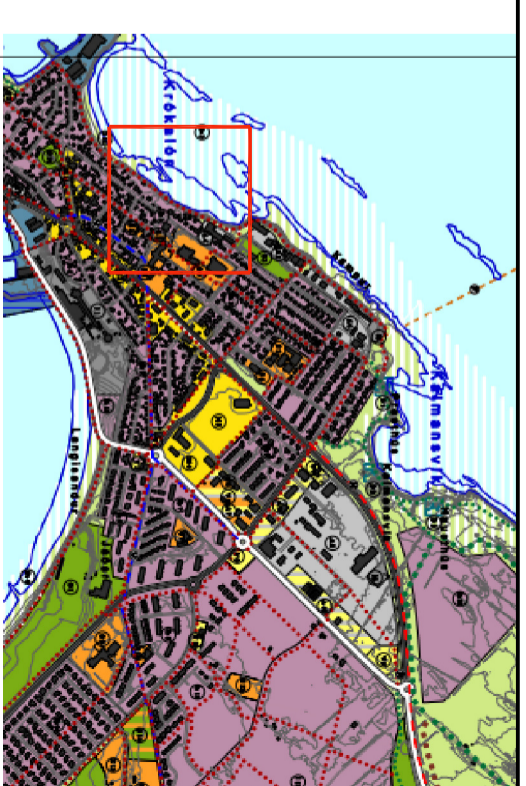

Hlíti Akatöskipulags Akraness 2012-2024

MÖRK SKIPULAGS: - - - - -

MÖRK SKIPULAGSSBREYTINGA: - - - - -

BYGGINGAREITUR: - - - - -

BREYTING Á DEILISKIPULAGI AKRATORGSREITS:

GREININGERÐI:

Breytingin felst í því að stækka bláskúr og tengja hann við íbúð. Settur er byggingarritur samkvæmt skipulagslöggu sem sækir að tilhláði og inn í 106 ásamt því að hann er breiðkædur að íbúðarnúsi. Byggingarmagn lóðar fer úr 0,30 í 0,35

Deiliskipulag þessi sem græmderkrynt hefur verið skv. 2. mgr. 43 gr. skipulagslaga nr. 266 m.s.l. frá 28 ágúst til 28 september var samþykkt í bæjarstjórn þann

Samþykkt deiliskipulagsbreytingarnnar var auglýst í B-deldi síjornartíðinda þann _____ 2017

C:			
B:			
A:			
nr.	Dags.	Af.	Breyting
Frumstærð blaðs A2			

AL - HÖNNUN EHF

céo Runólfur Þ. Sigurðsson Byggingaarkitekt B.Sc.
Leyfishefnd 37, 300 Akranes
Kt. 090157-2489
Sí. 431-3442 : 862-9933 Netfang: munofersig@sinnet.is

Verkefni:

DEILISBREYTING Á AKRATORGSREIT

Verkefni:

DEILISKIPULAGSBR. MERKIGERÐI 2

Dags.	28.09.17	Nr.	17-S-128 Y	001	
Hannab.	R.Þ.S.	Telun.	RPS	Ath.	Mkv. 1:5000, 1/1000
Samþ.					Kt. 090157-2489

