


# Breyting á deiliskipulagi Skógarhverfis 2. áfanga vegna Baugalunds 2




Yfirlitsmynd Akraness

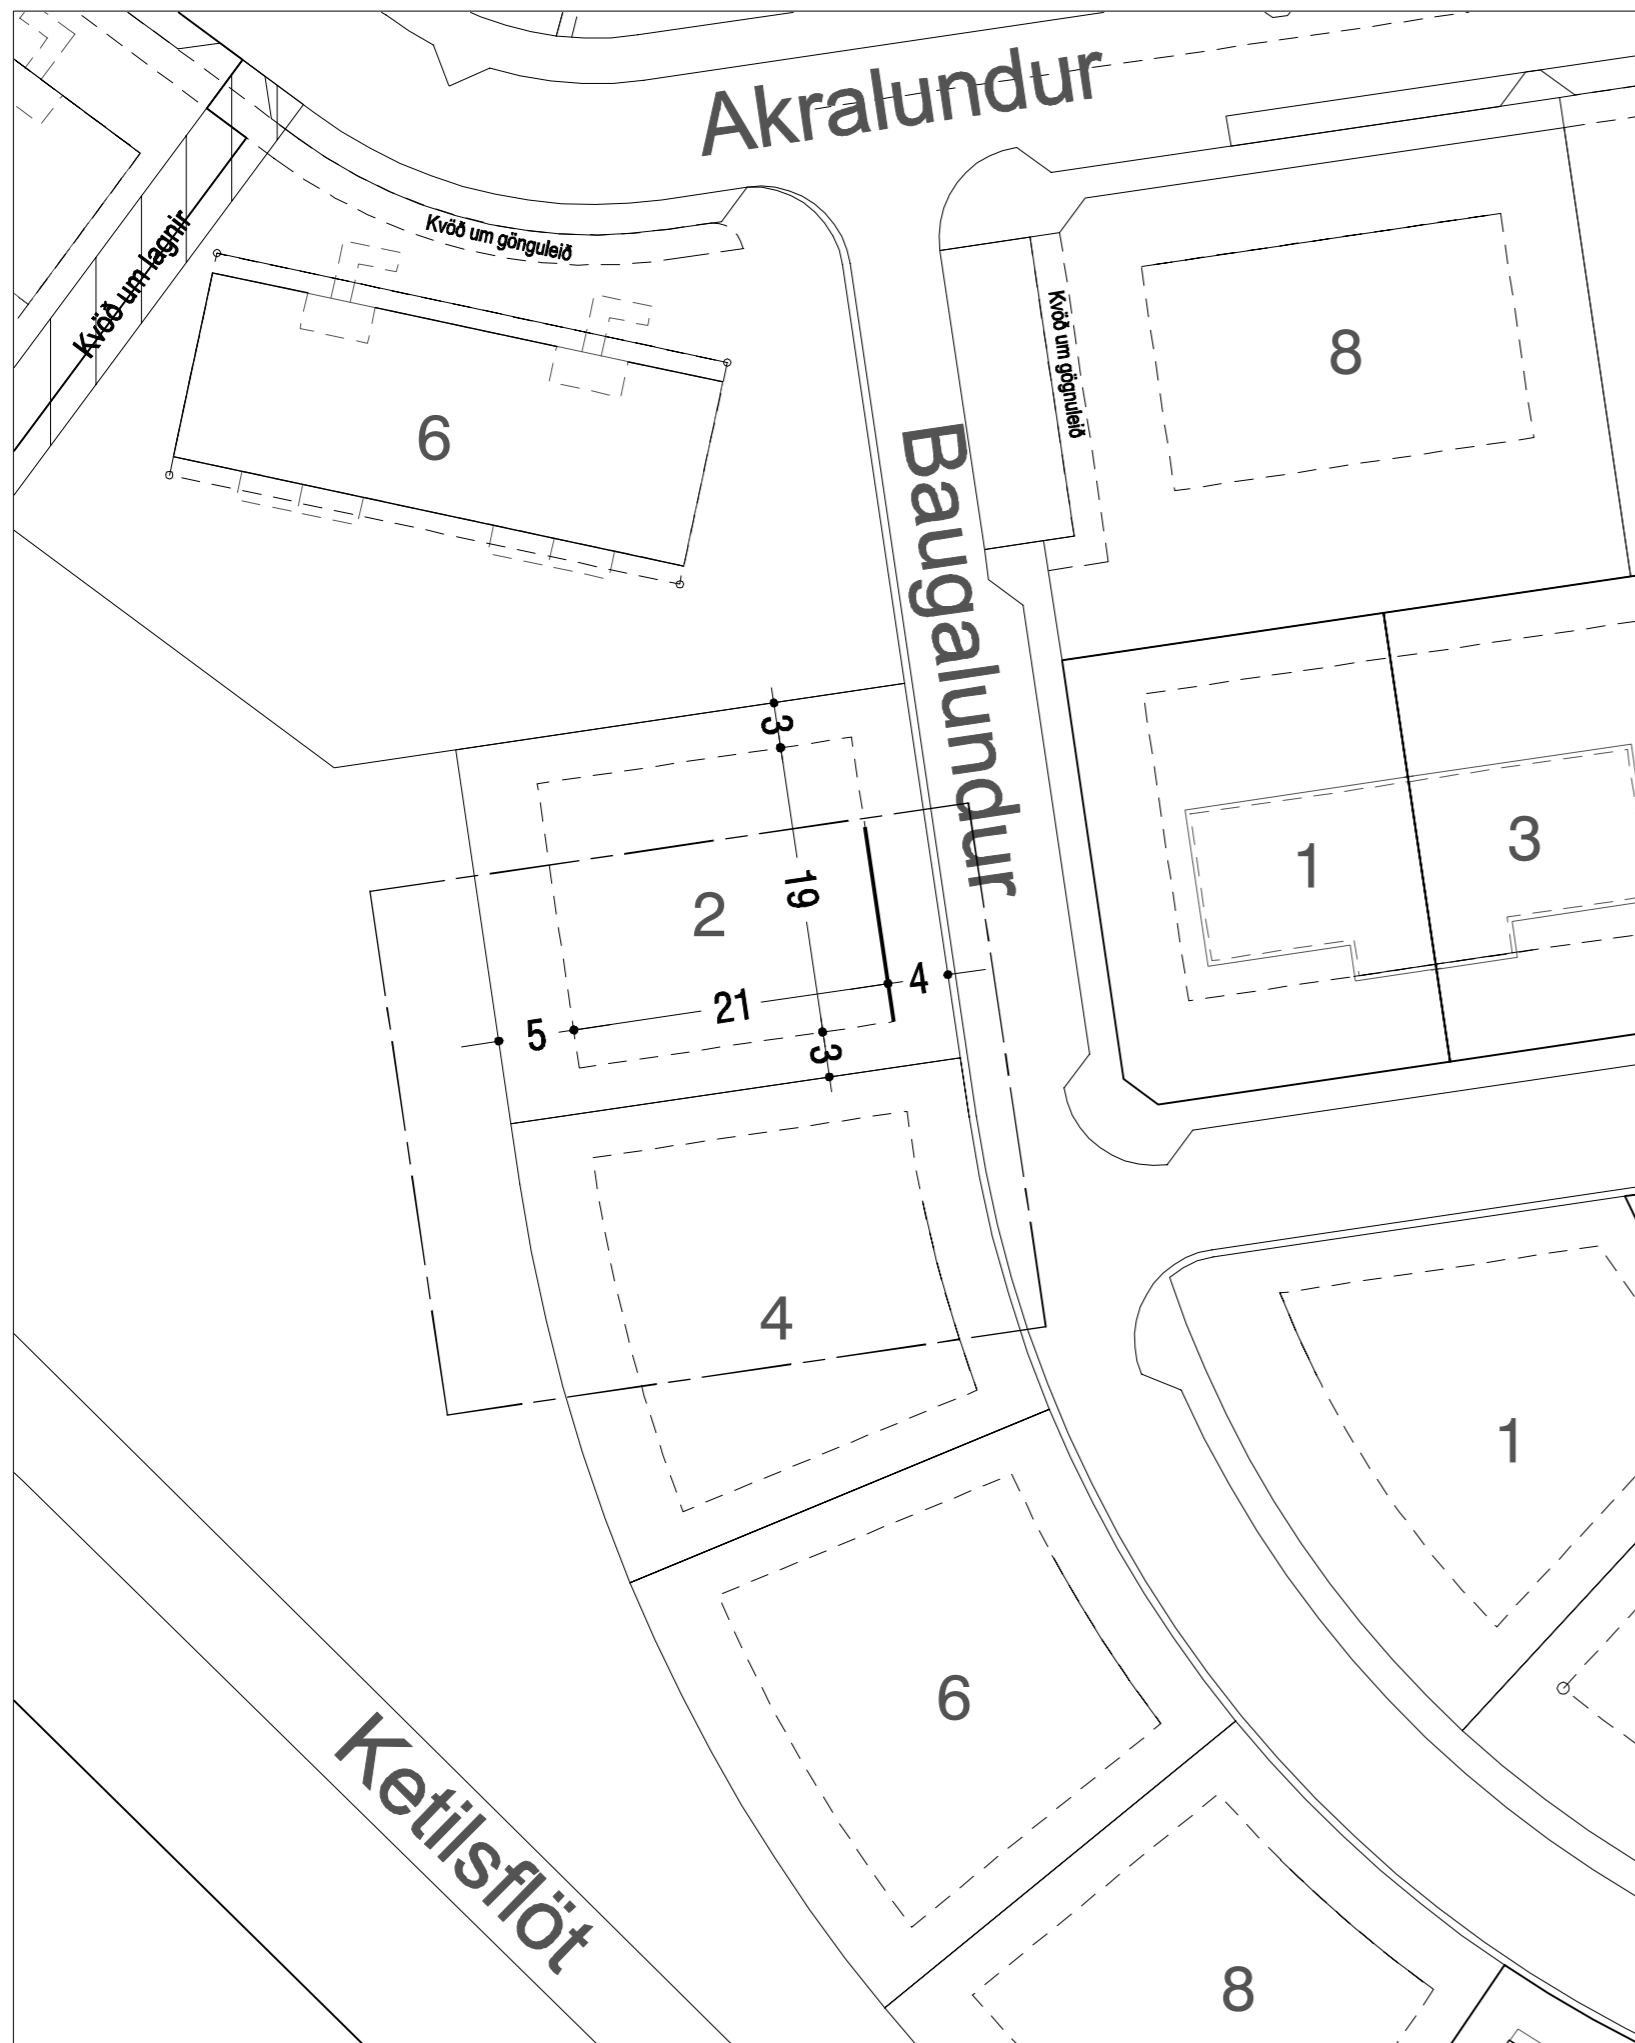

Hluti af samþykktu deiliskipulagi

1:500

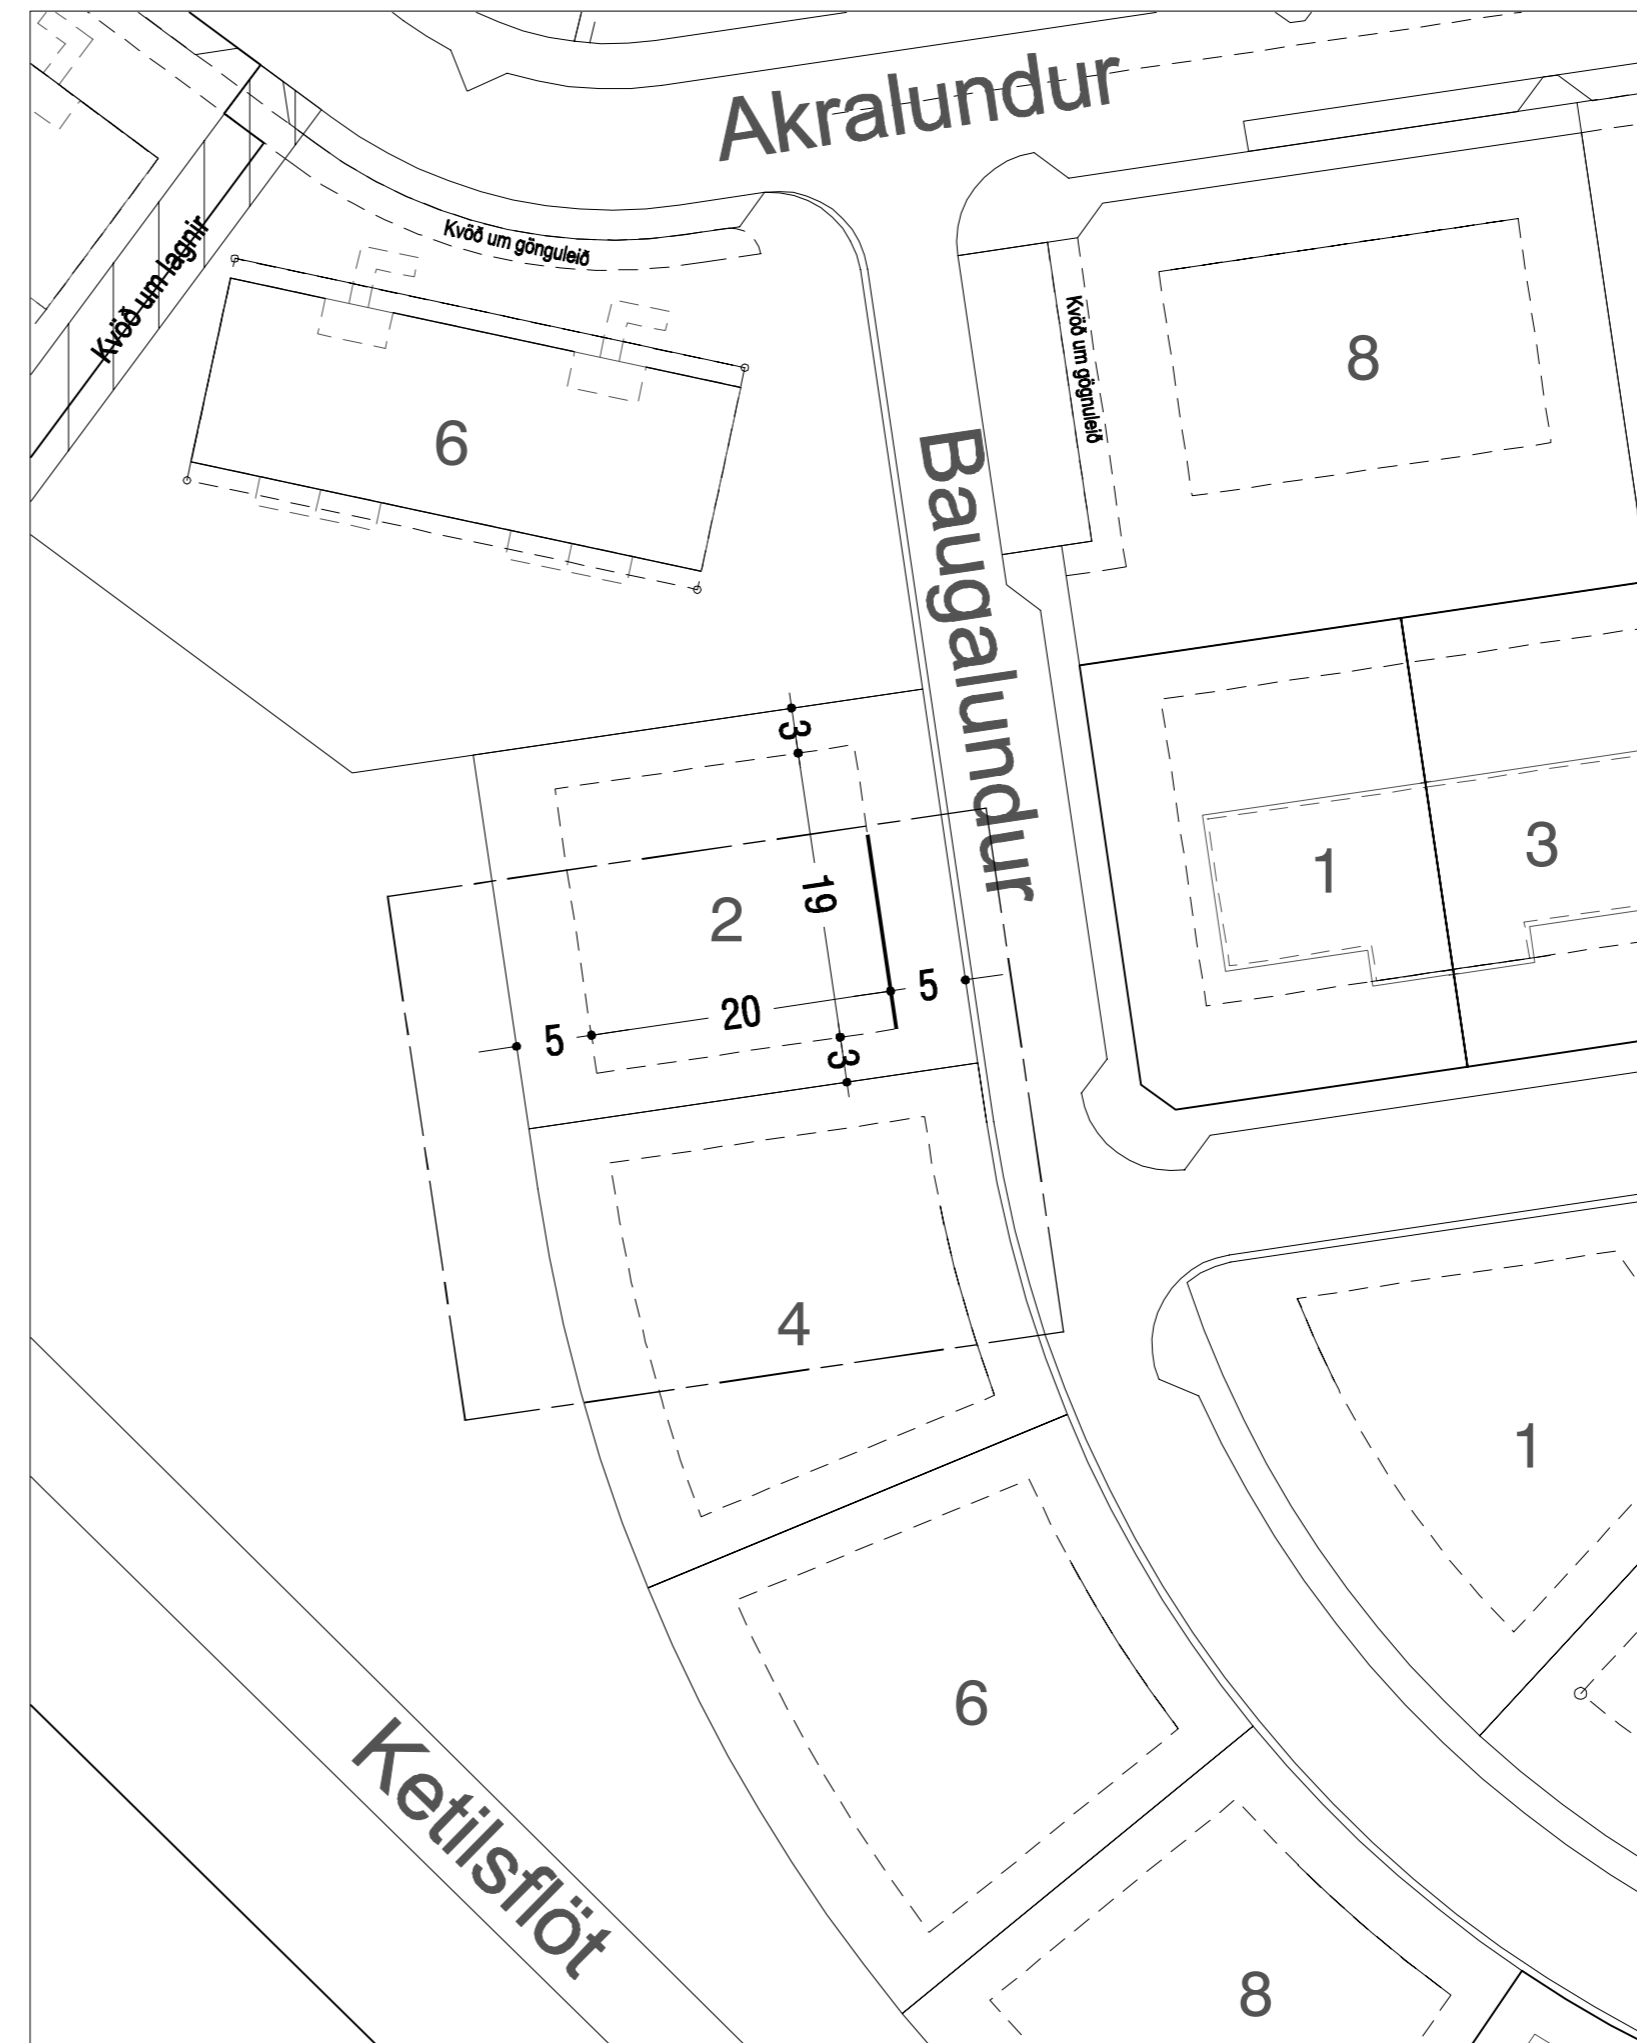

Tillaga að breyttu deiliskipulagi

1:500

Breyting felst í tilfærslu á bindandi byggingarlínu um 1 meter innar á lóðina, úr 4 metrum í 5 metra, og um leið minnkar byggingarreitir sem því nemur. Allt annað er óbreytt.

## Skýringar:

Skipulagsmörk	_____
Lóðamörk	_____
Byggingareitir	_____
Bindandi byggingarlína	_____

**Arkinn ehf**

Hönnun frá A-Ö

Langhóltsveg 111, 104 Reykjavík      Kennitala: 701299-3299  
 Netfang: arkinn@arkinn.is      Veffang: www.arkinn.is  
 Sími: 552 5868      GSM: 896 2634

Hallur Kristvinsson      kt.: 220453-5539      Bygginga-Arkitekt  
 Byggingafræðingur      Innanhússa-Arkitekt

Verkheiti **Baugalundur 2**  
 Uppdráttur **Skipulagsuppdráttur**  
 Verkluti **Breyting á deiliskipulagi**

Verkkaupi \_\_\_\_\_ Eigandi  
 Verknúmer **469**  
 Hannað / teiknað \_\_\_\_\_ hk  
 Mælikvarði **1:500 á A2**  
 Dagsetning **15.05.2018**

● **(00)1.01**

Breytinga númer \_\_\_\_\_ Teikninga númer \_\_\_\_\_