



SEMENTSREITUR - DEILISKIPULAG


Breytingin nær til staðgreinireita 3000-1-00088404, 3000-1-00088403, 3000-1-00088308, 3000-1-00088307, 3000-1-00088303, 3000-1-00088306, Hafnarsvæði 2 (Nr. 220493) ásamt aðliggjandi lóðum á Suðurgötu og Mánabraut.

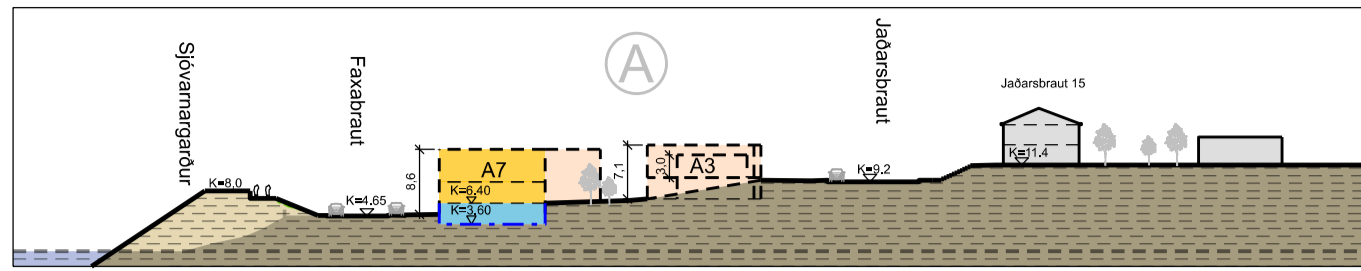


SNÍÐ A 1:1000

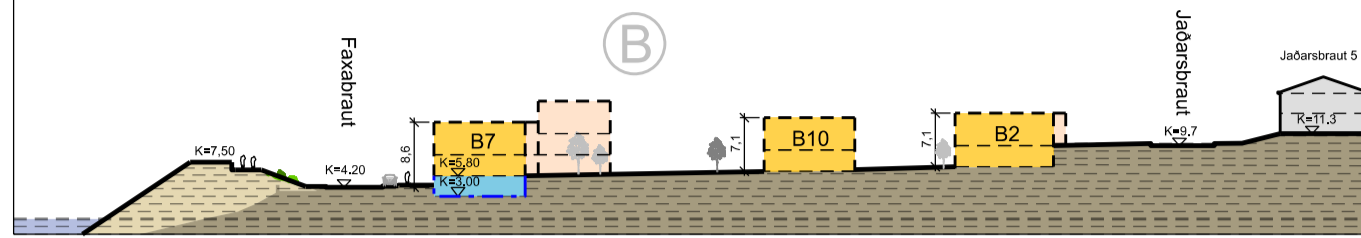


SNÍÐ B 1:1000

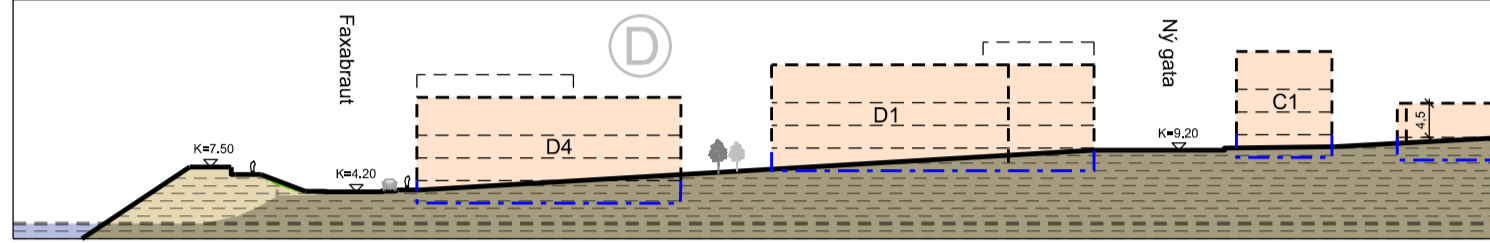


SNÍÐ B1 1:1000

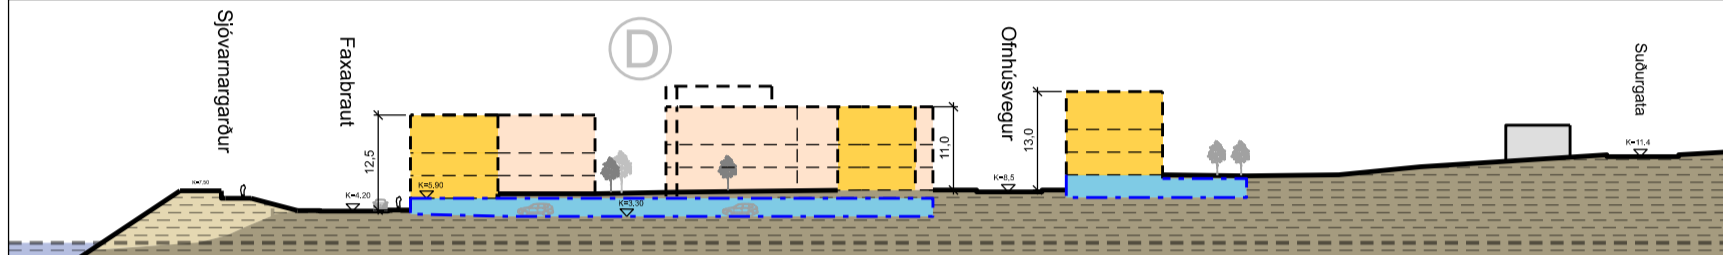


SNÍÐ C 1:1000

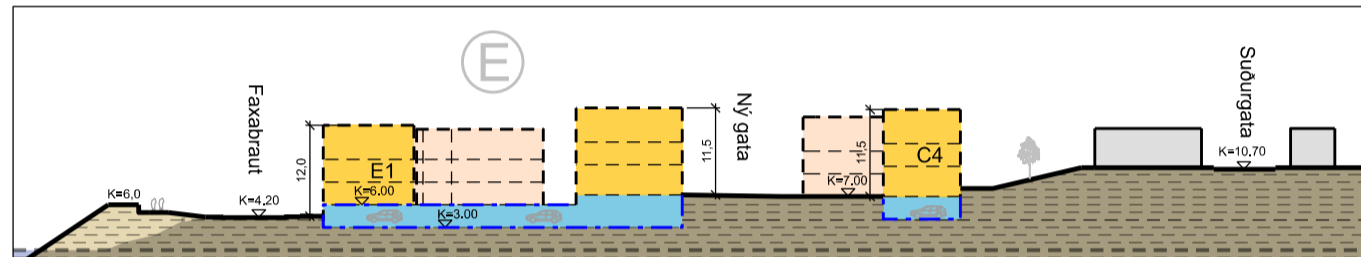


SNÍÐ D 1:1000

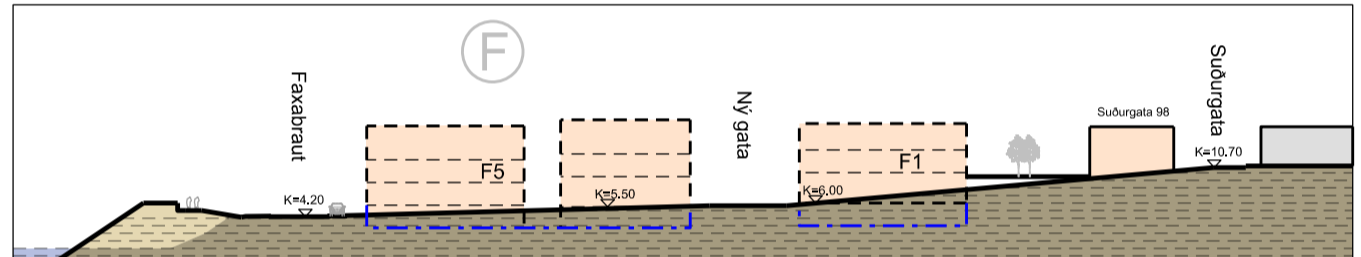


SNÍÐ D1 1:1000

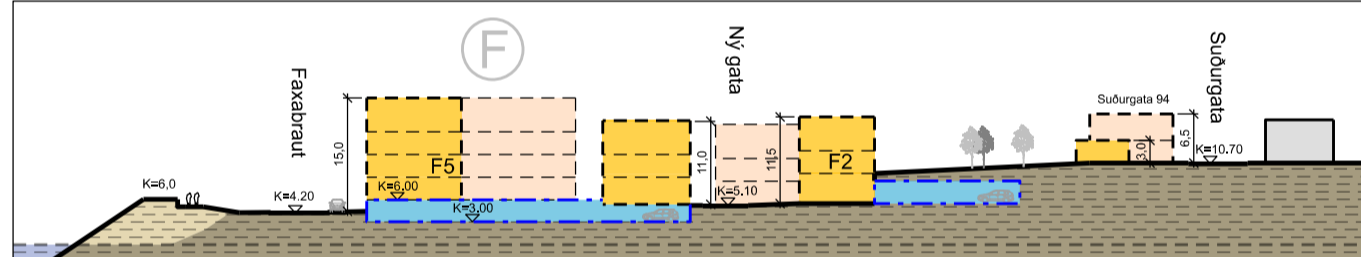


SNÍÐ E 1:1000

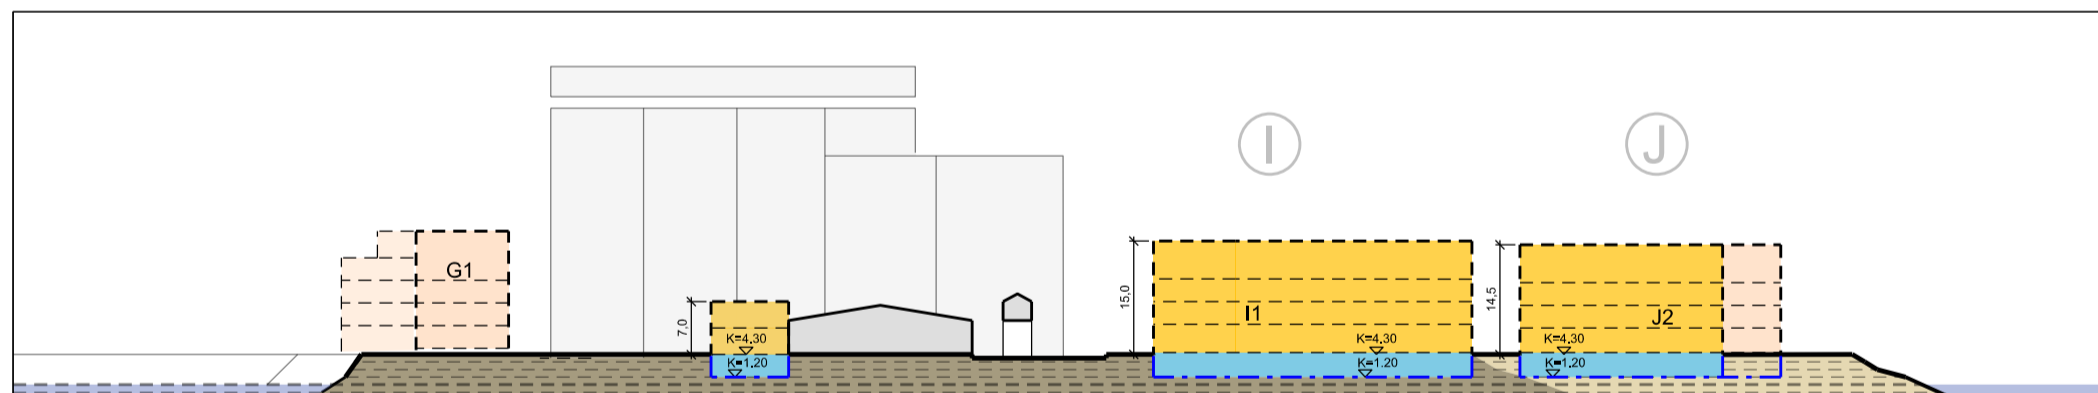


SNÍÐ G 1:1000

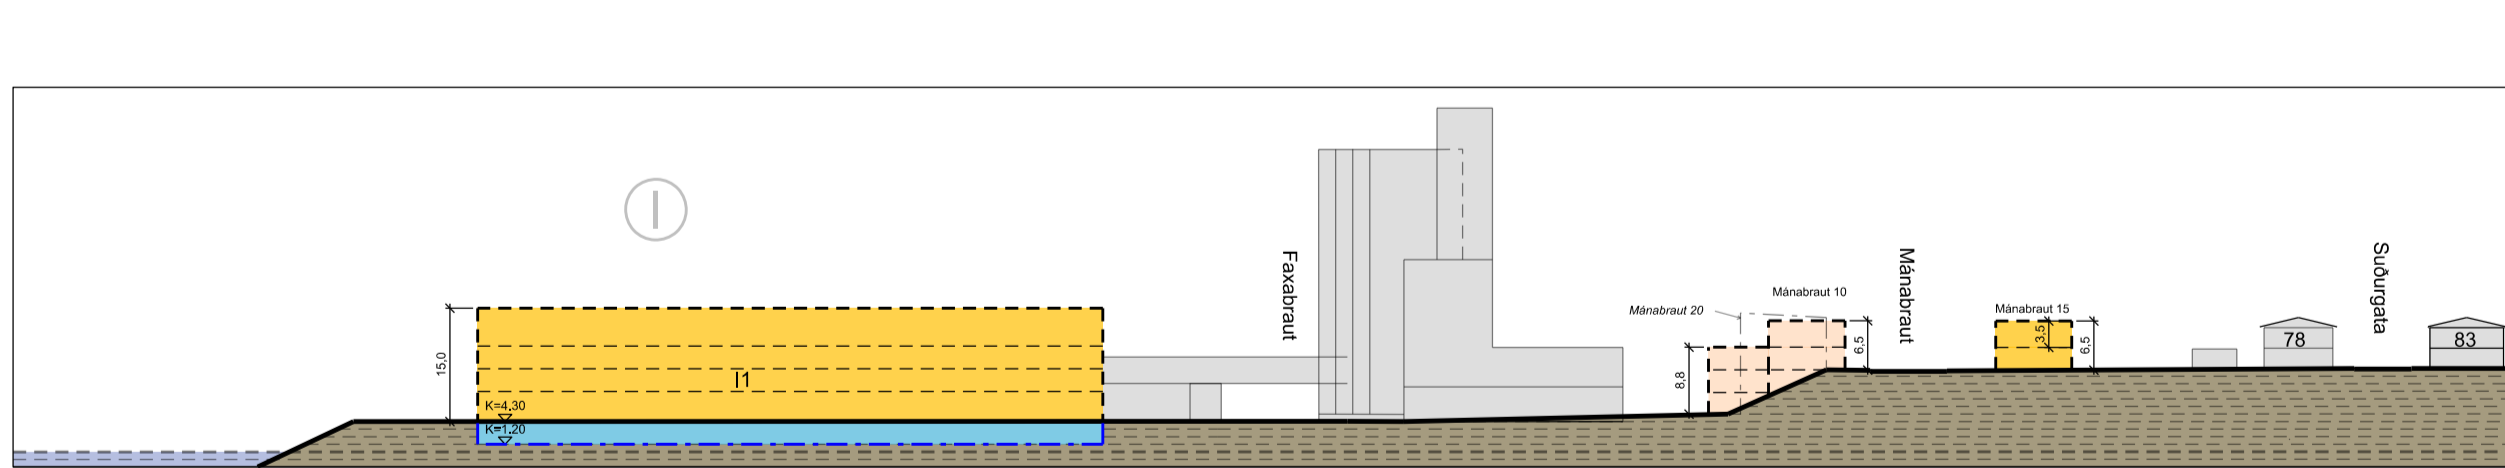


SNÍÐ H 1:1000

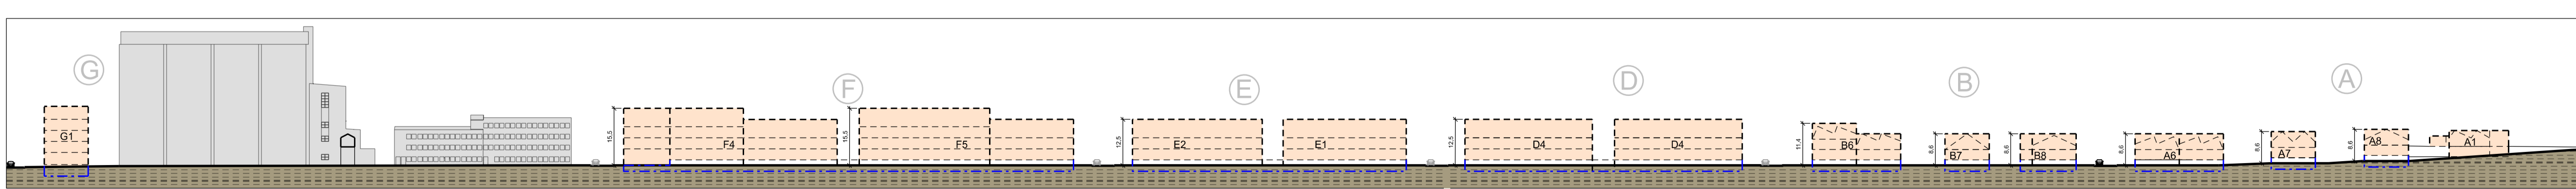


SNÍÐ F 1:1000

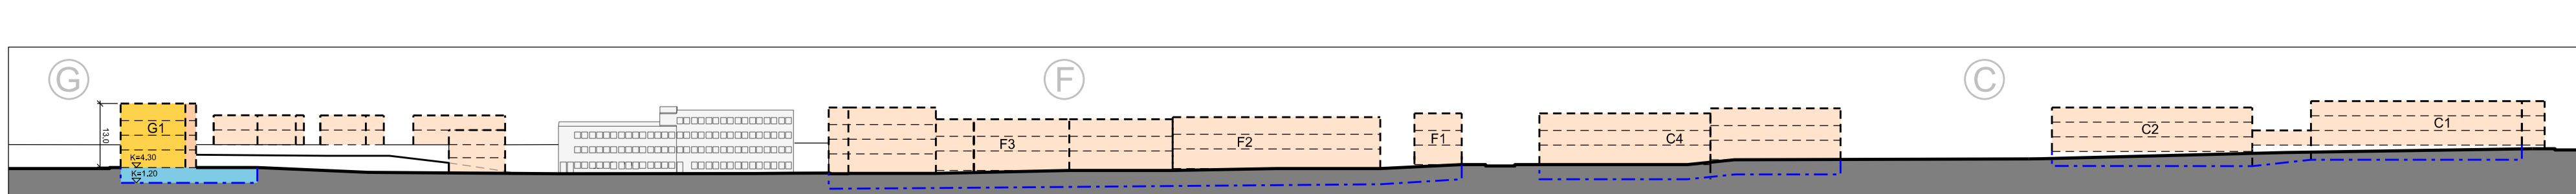


SNÍÐ J 1:1000

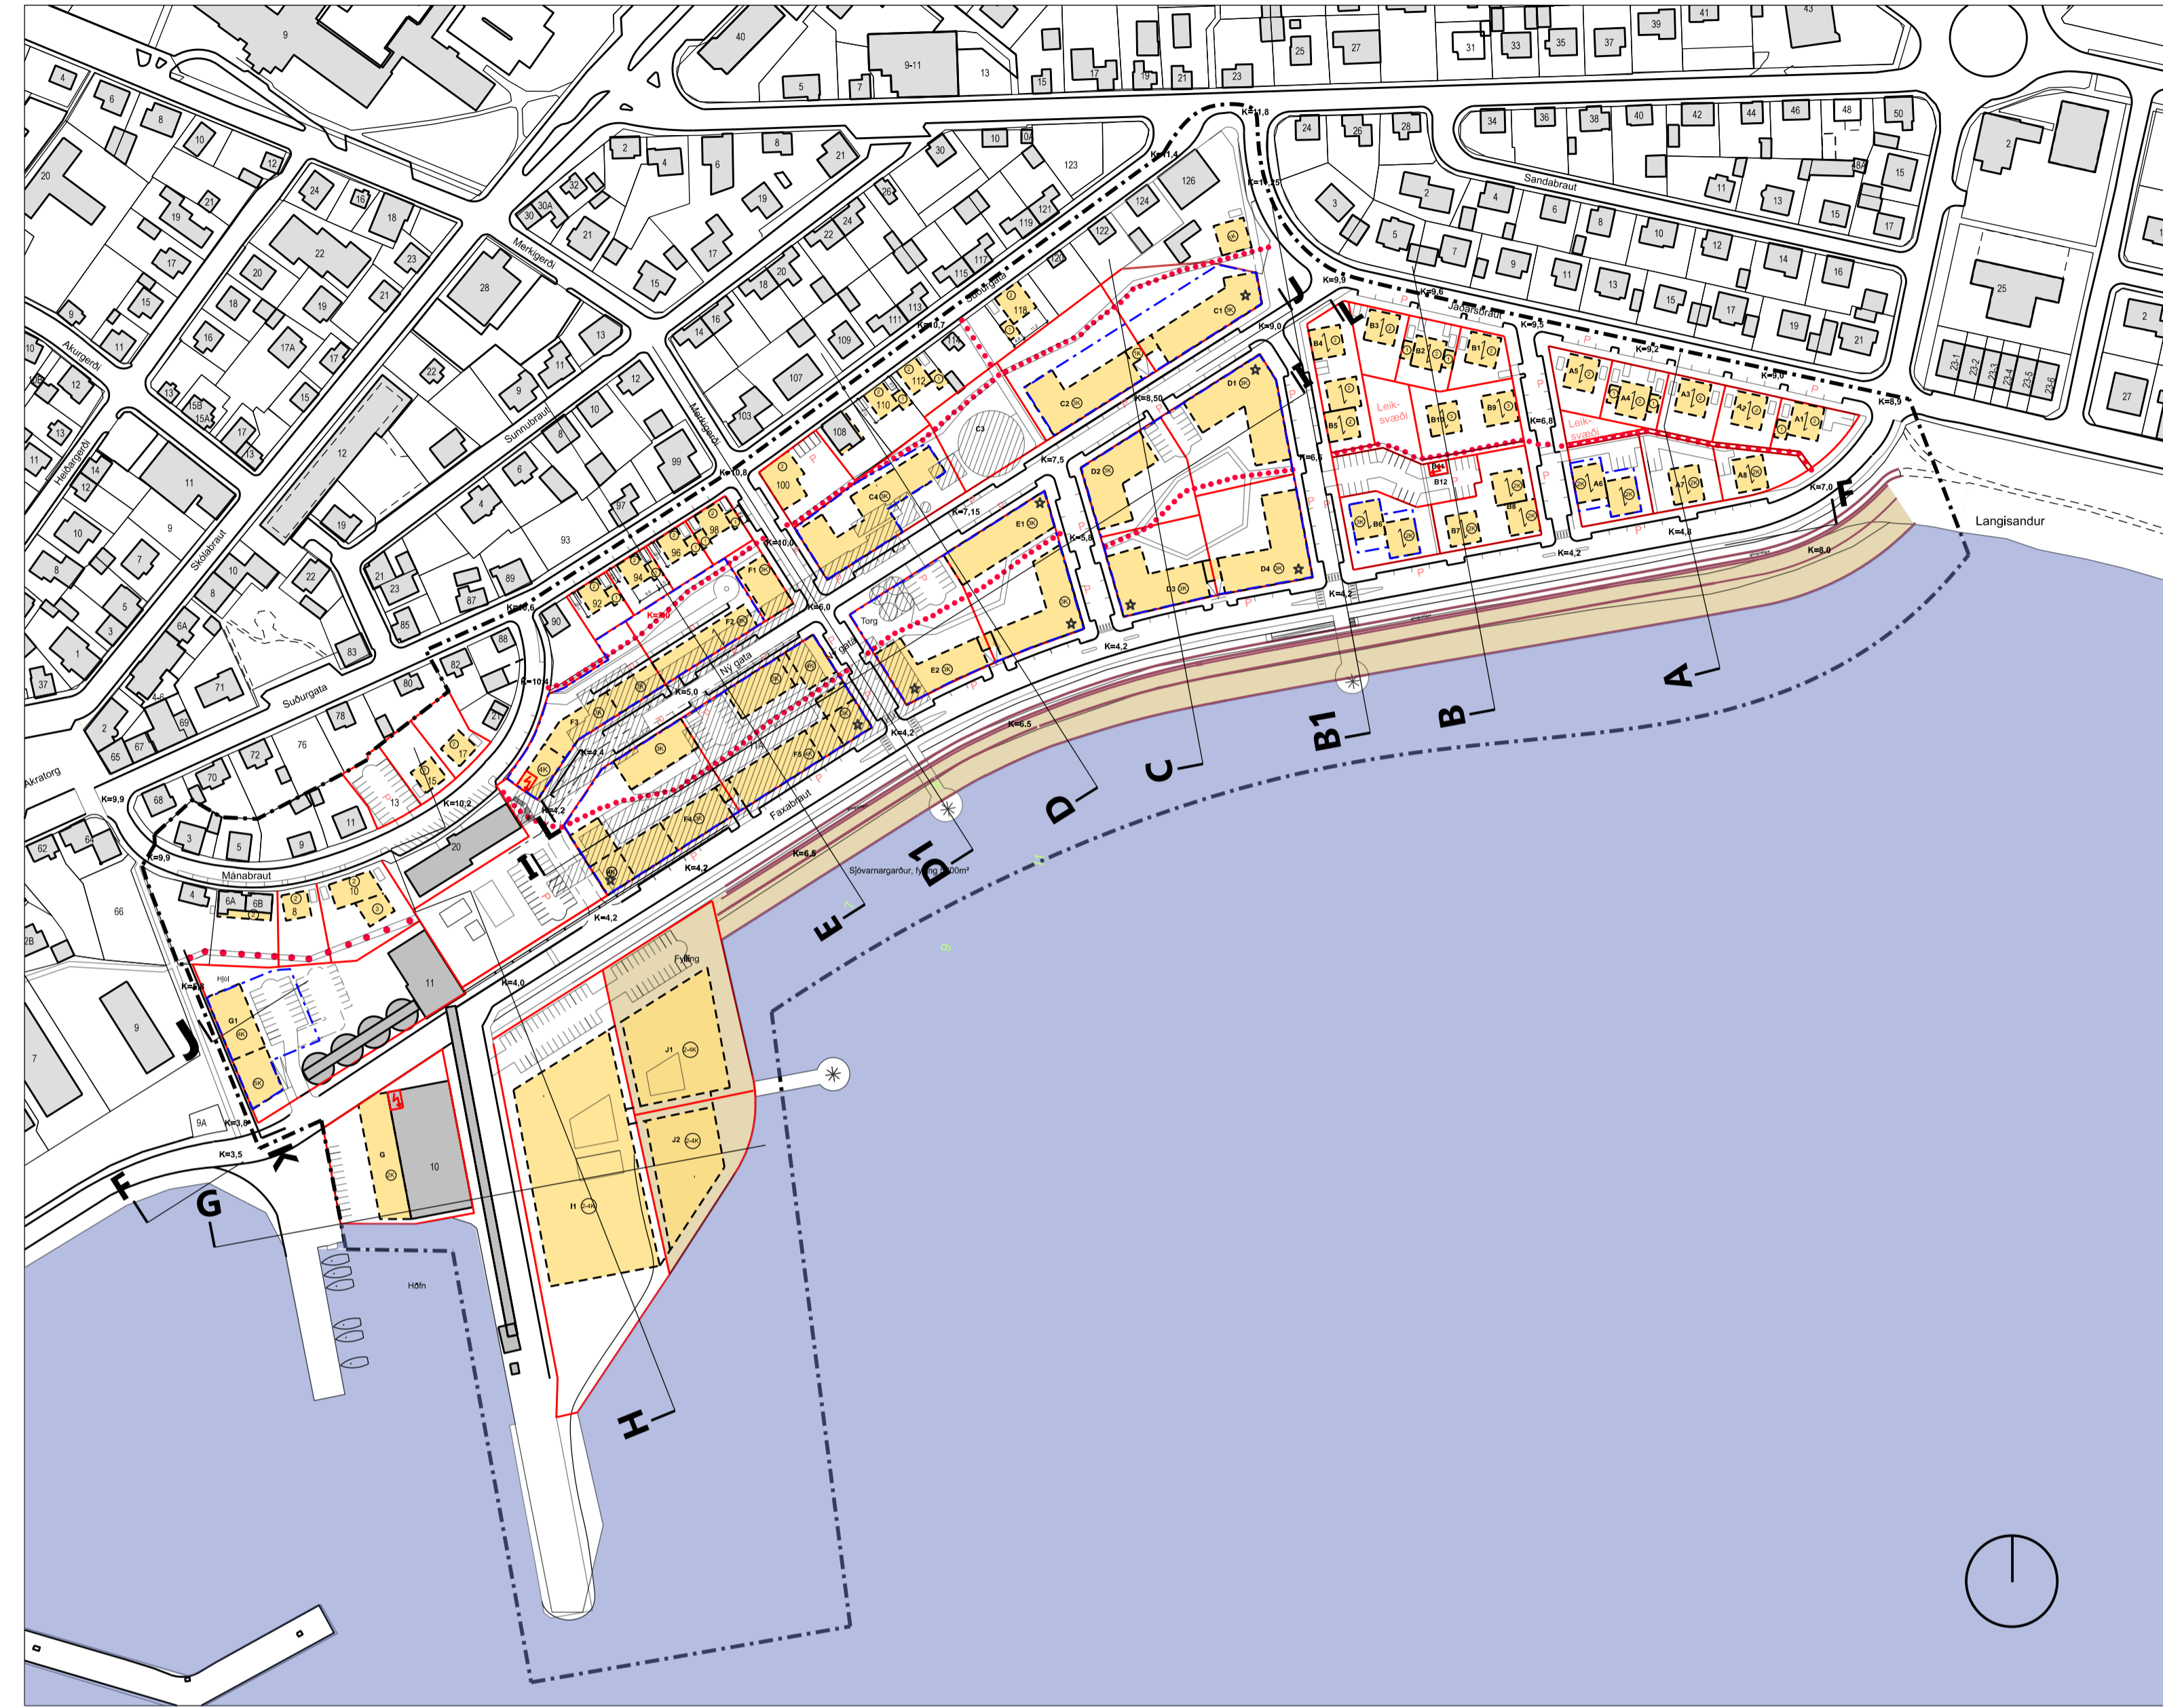

TILLAGA AÐ DEILISKIPULAGI MkV. 1:2000

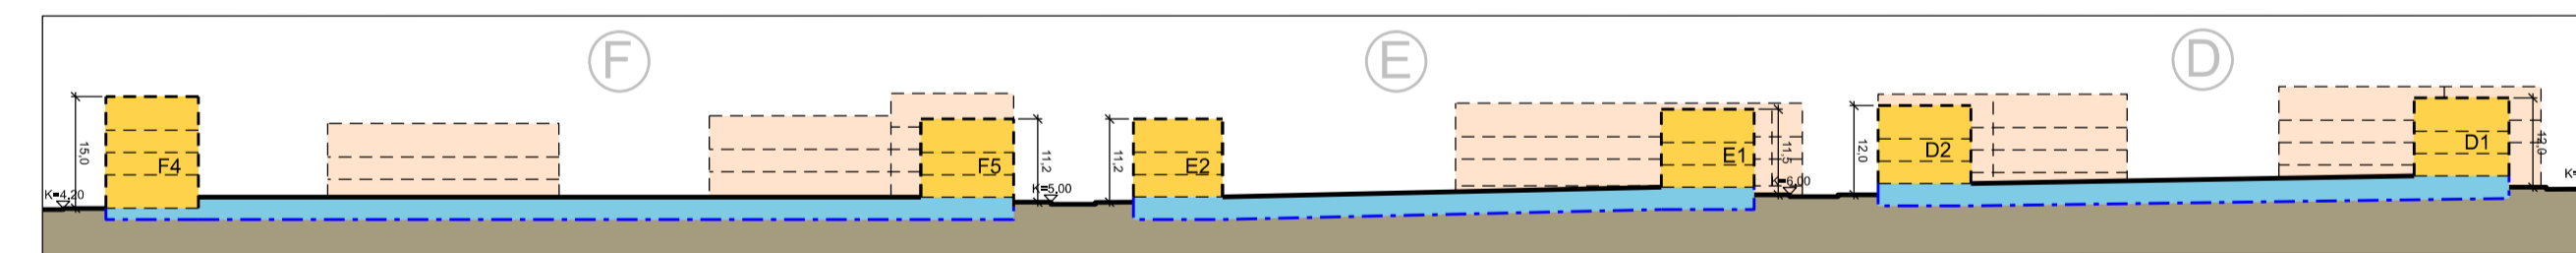


SNÍÐ I 1:1000

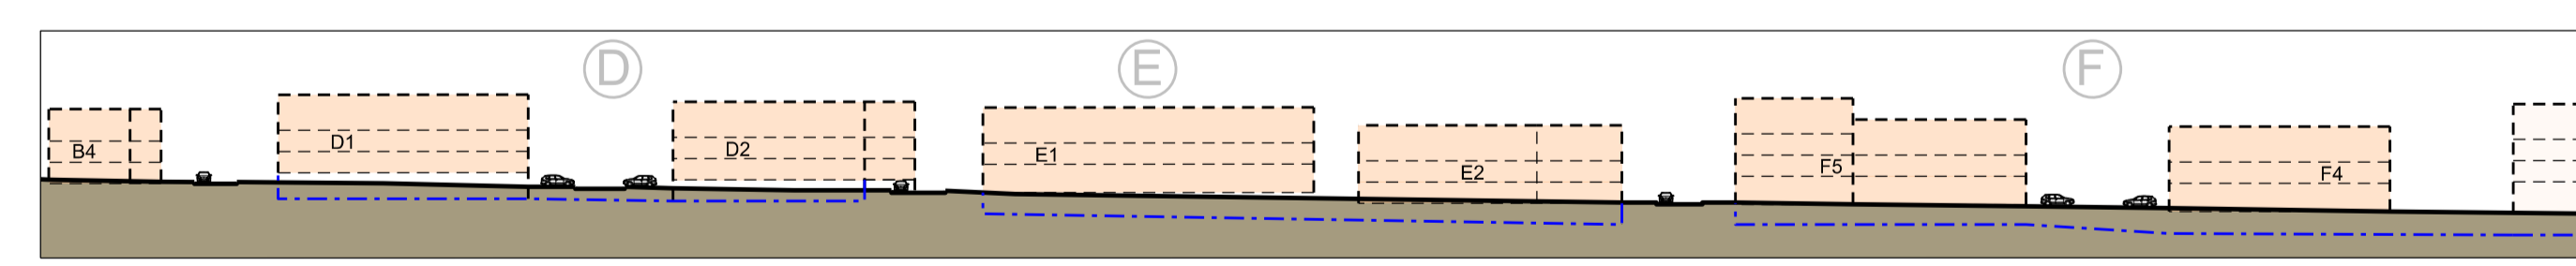

SNÍÐ L 1:1000



BREYTING Á ADALSKIPULAGI AKRANESS 2005-2017 FYRIR SEMENTSREIT OG HAFNARSVÆÐI, SAMÞYKKT Í BÉJARSTJÓRN 12.09.2017

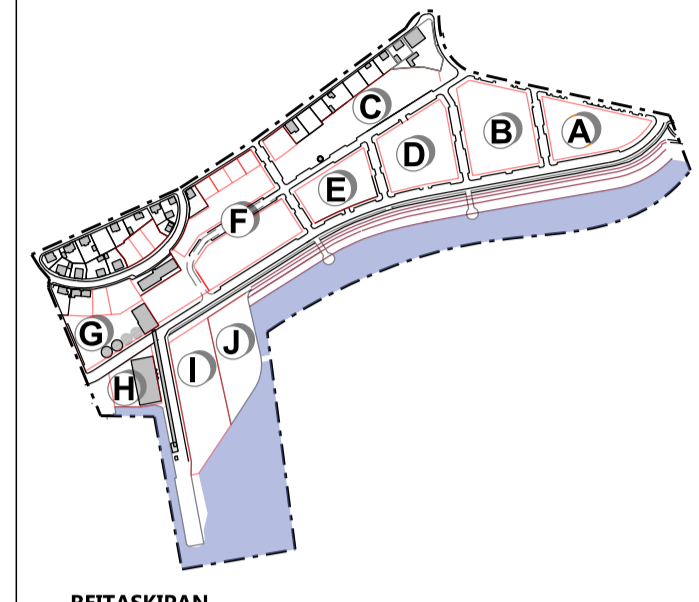

REITASKIPAN

- SKÝRINGAR:**
- Nüverandi byggingar
 - Afmörkun deiliskipulagsreits
 - Byggingarreitur nýbygginga
 - Byggingarreitur ásynd
 - Byggingarreitur fyrir kjallara og blakjallara
 - Landfylling
 - Lóðamörk
 - Göngubræut
 - Mænistefna
 - Leiðbeinandi skipting hæða
 - Leiðbeinandi staðsetning gegnumaksturs eða göngutengingar
 - Kvöð um göngutengsl
 - Kvöð um almenna umferð
 - Hæðir / kjallari
 - Innkeyrsla í bílarkjallara (leiðbeinandi)
 - Gröður - staðsetning leiðbeinandi
 - Leiðbeinandi staðsetning hjólastæða
 - Bílastæði
 - Uppbrot í þaki / kennileiti
 - Leiðbeinandi hæðarkótar
 - Nüverandi byggingar sem má fjarlægja
 - Leiðbeinandi staðsetning spennustöva
 - Útsýnisstábir

Deiliskipulagið var auglýst samkvæmt 41. gr. skipulagslaga nr. 123/2010 m.s.br. frá _____ til _____ var samþykkt í sveitarstjórn þann _____ 2017

Samþykkt deiliskipulagsins var auglýst í B-deild Stjórnartíðinda þann _____ 2017

Útgáfa A 13.11.2017 - Samræming á skilmálum, teikningum og rúmmýnum. Kótasettar jarðhæðir og kjallara við Faxabræut (fóðhættu). Útvarfan sýndir hluta aðaliskipulags. Leiðir og mælikvarðar á grunnuppdráttum. Nánari skýring á "uppbroti í þaki" og "míðlungs varðveislugildi".
Útgáfa B 18.05.2018 - Skorstein fjarlægður.

ASK ARKITEKTAR EHF
GÖRUGÖTU 9 101 REYKJANÚK
SMÍ 515 0300 FAX 515 0319
www.ask.is



VERKEFNI
SEMENTSREITUR

TEGUNDTEKNI DEILISKIPULAGSTILLAGA	MKV. I A1 1:1000 / 1:2000
HEITI TEKNI DEILISKIPULAGSUPPDRATTUR	FRÁVINGI GÖS/ASK
	TEKNI ASK
	YFIR PG/DH
	DAÐS 31.03.2017
VERK NÚM 1527	ALDREYNI - NÚMÉR TEKNI 05-01 (2/3)
	ÚTGAFA B

© ÖLL AÐFOT OG AFRITUN TEKNI ER HÁÐ SAMÞYKKTASK ARKITEKTA. ENKI SKAL MÆLA UPP AF TEKNI.

SNÍÐ K 1:1000