
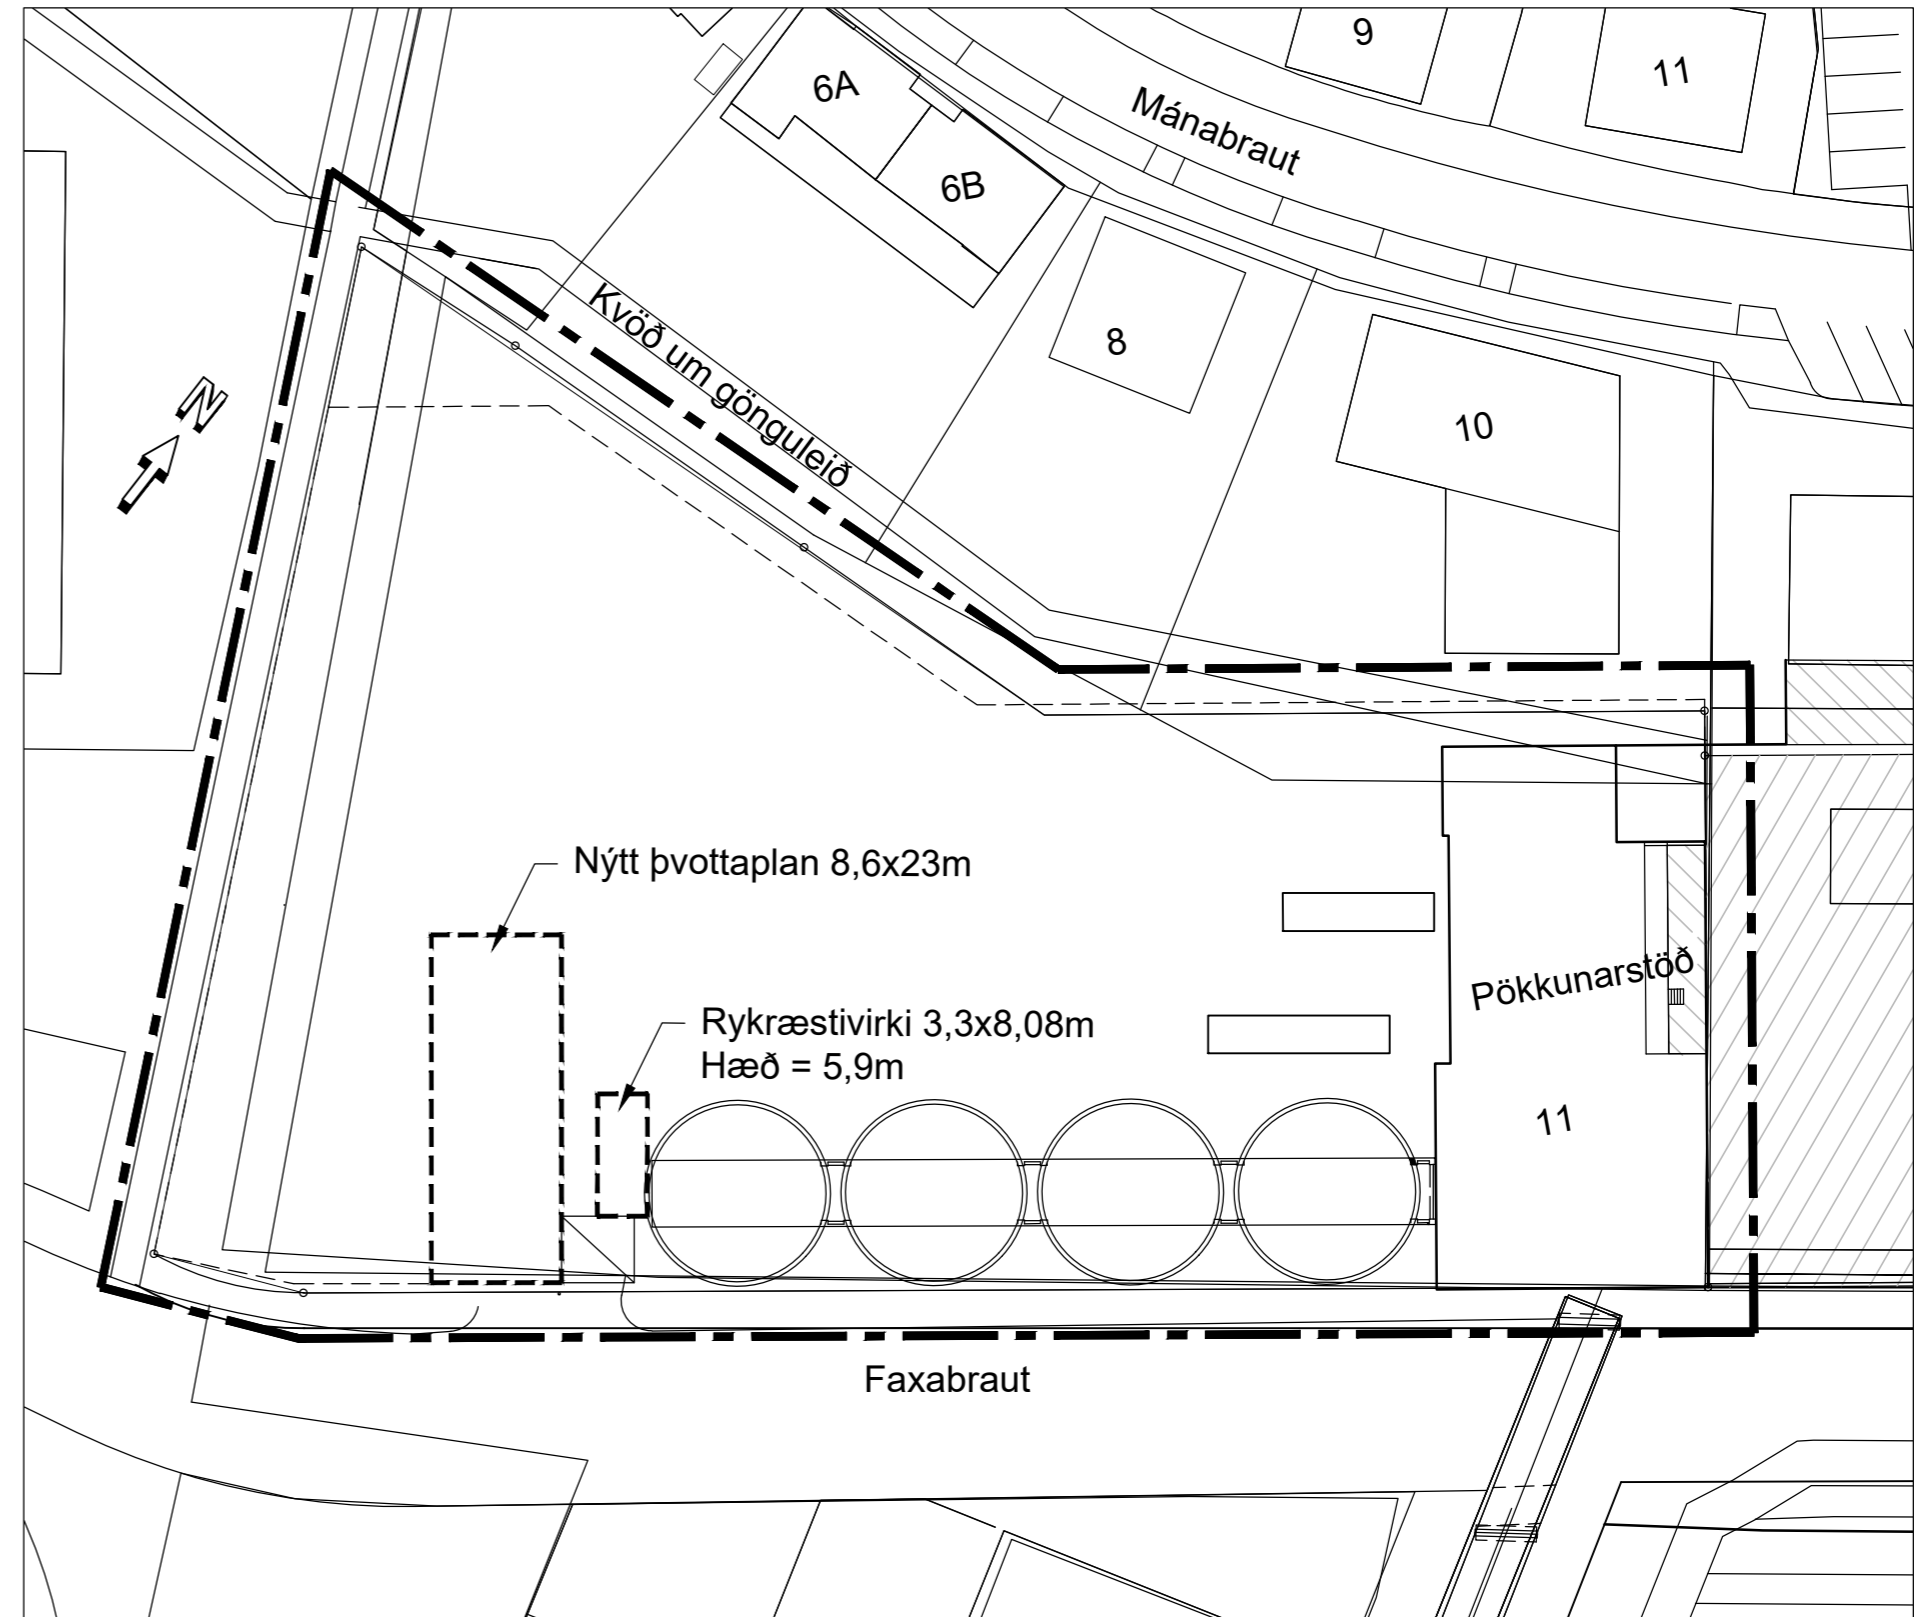


# BREYTING Á DEILISKIPULAGI FAXABRAUT 11

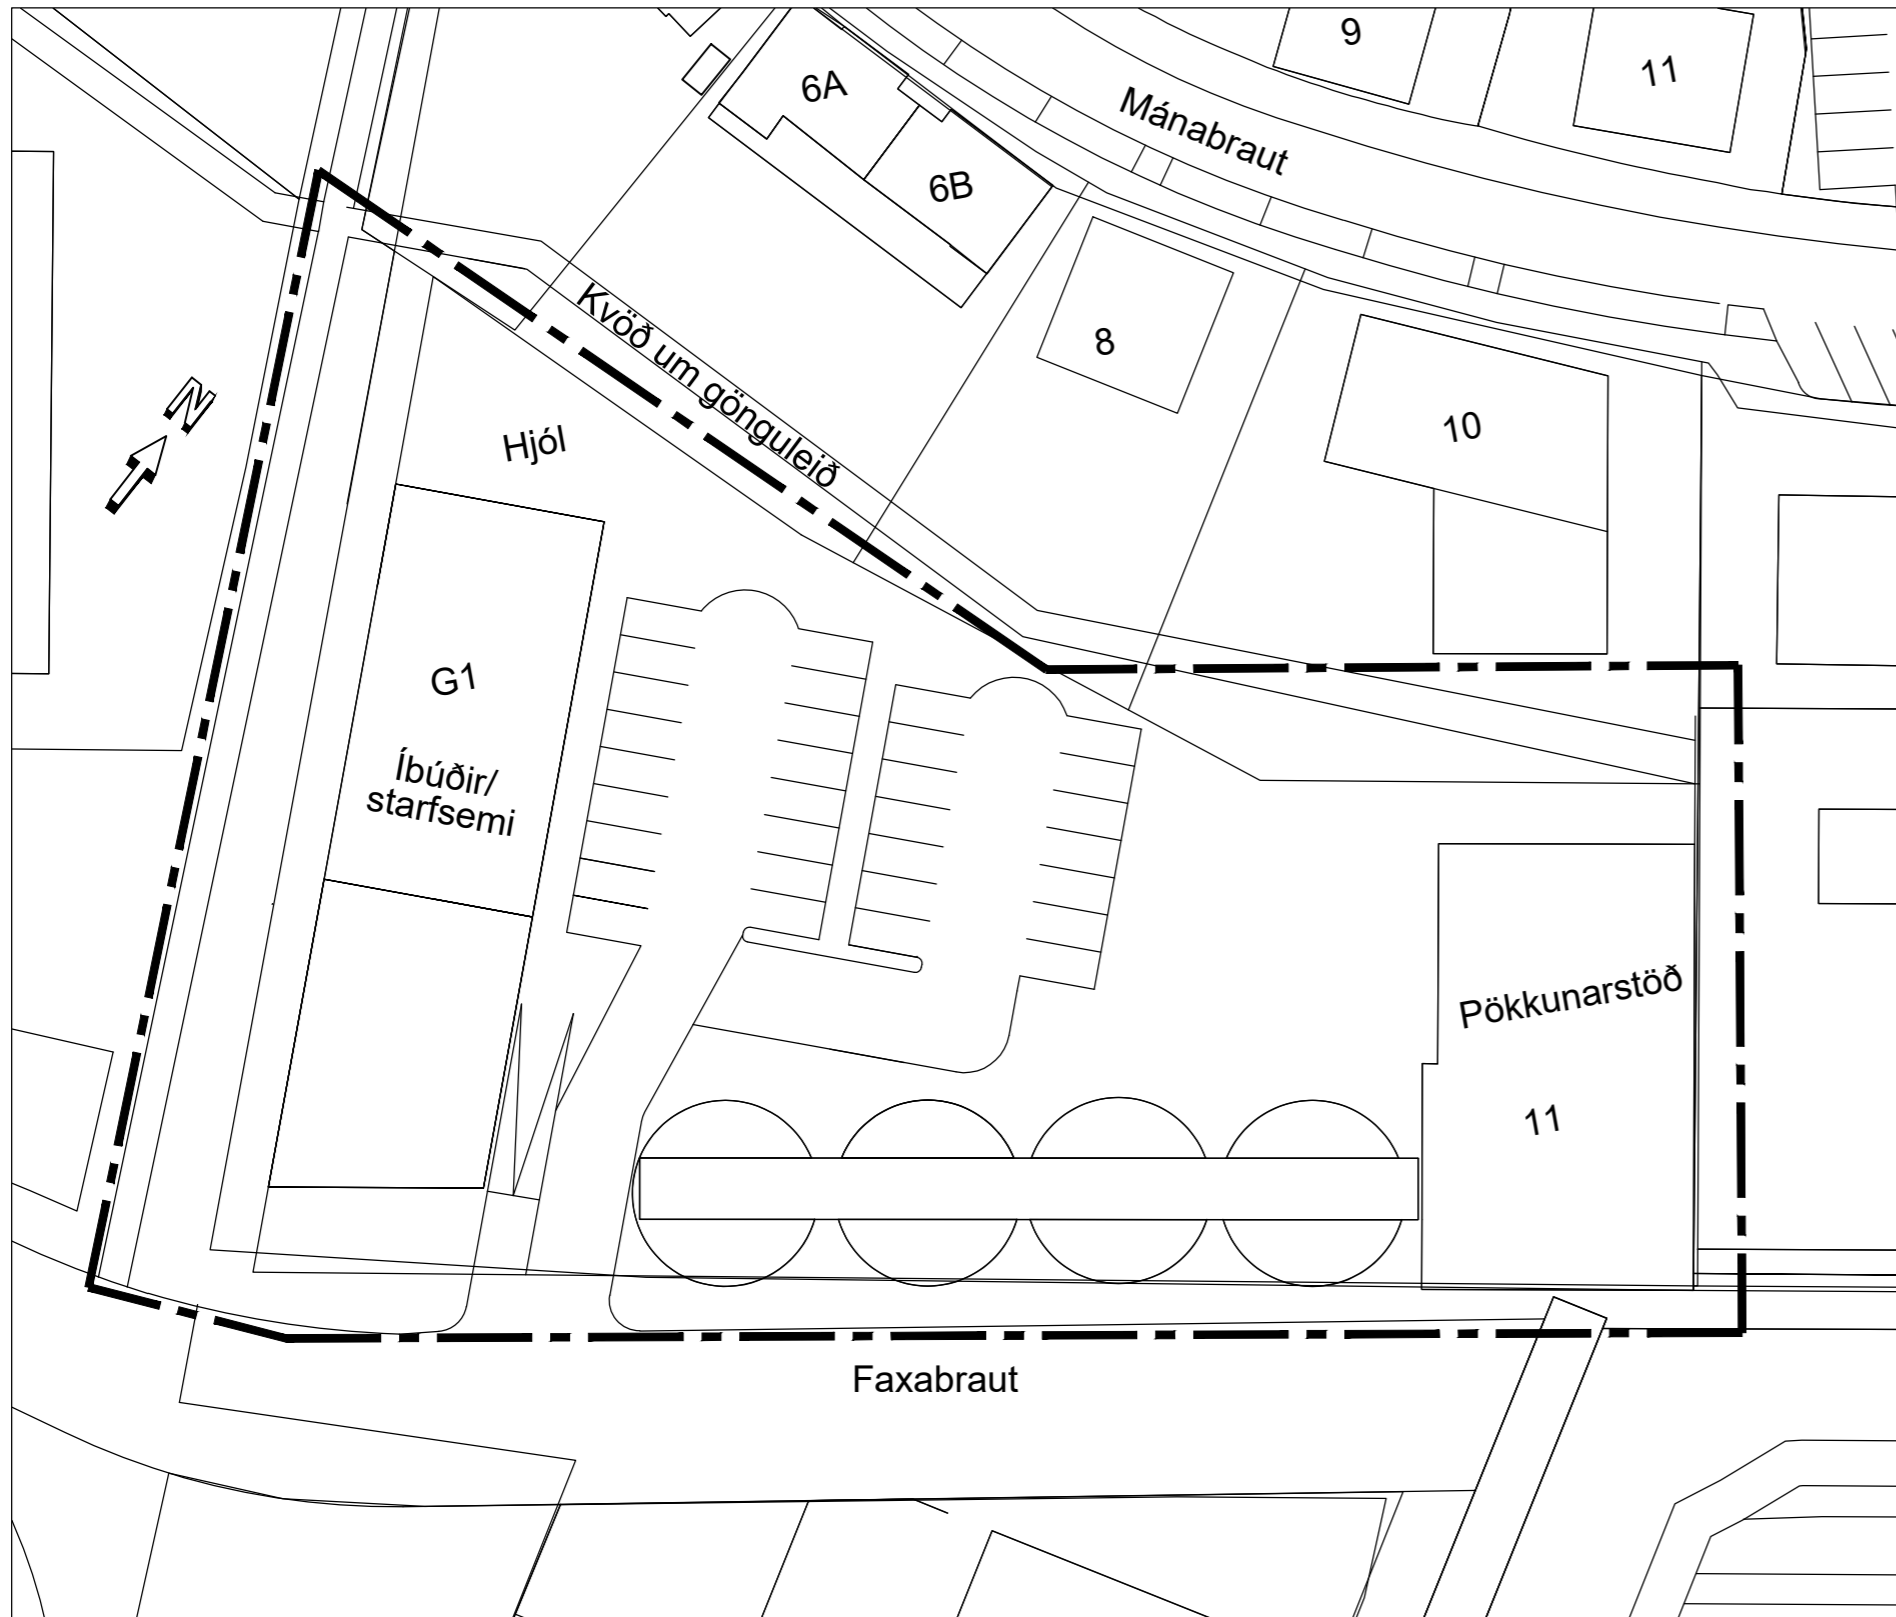


HLUTI AF SAMÞYKKTU DEILISKIPULAGI  
1:500

TILLAGA AÐ BREYTTU SKIPULAGI  
1:500

Breytingin felst í að byggja bílapvottaplan og rykræstivirki í stað íbúðahúss og bílastæða.

Bílapvottaplan, rykræstivirki og girðing verða rifin/fjarlægð á kostnað lóðarhafa áður og eigi síðar en nógildandi lóðarleigusamningi lýkur 1. ágúst 2028.

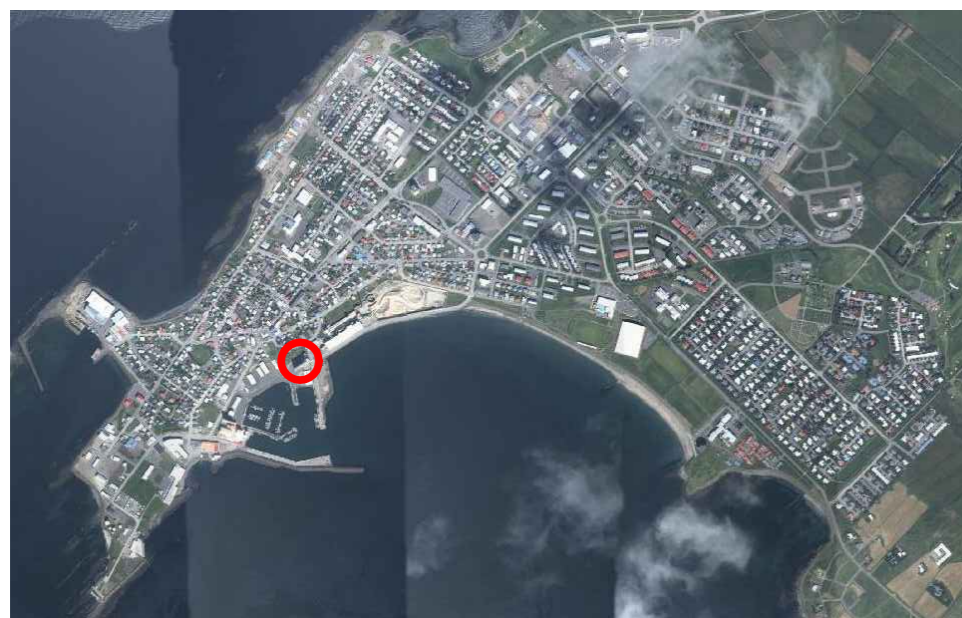

YFIRLITSMYND AKRANESS

## SKÝRINGAR

- Skipulagsmörk ————
- Lóðarmörk ————
- Byggingarreitir - - - - -

Deiliskipulagsbreyting þessi sem grenndarkynnt hefur verið skv. 2. mgr. 43. gr. og samþykkt skv. 3. mgr. 44. gr. skipulagslaga nr. 123/2010 og samþykkt í bæjarstjórn \_\_\_\_\_ 2018.

(Undirskr bæjarstj)

Samþykkt deiliskipulagsbreytingarinnar var auglýst í B-deild Stjórnartíðinda þann \_\_\_\_\_ 2018.



www.verkis.is - sími: +354 422 8000

SAMÞYKKT: Úlfar Aðalsteinsson 040548-2979

1 2018-08-13 SKIPULAGSUPPDR. LDB ÚA ÚA

ÚTG DAGS SKÝRINGAR TEIK HANN RÝNT SAMÞ

FAXABRAUT 11, AKRANESI  
SEMENTSVERKSMÍÐJAN  
Skipulagsuppráttur  
Breyting á deiliskipulagi

VERKFANG 13162 TEIKNING A50.005 1