



SKÓGARHVERFI AKRANESI, BREYTING INNAN DEILISKIPULAGS 2. ÁFANGA

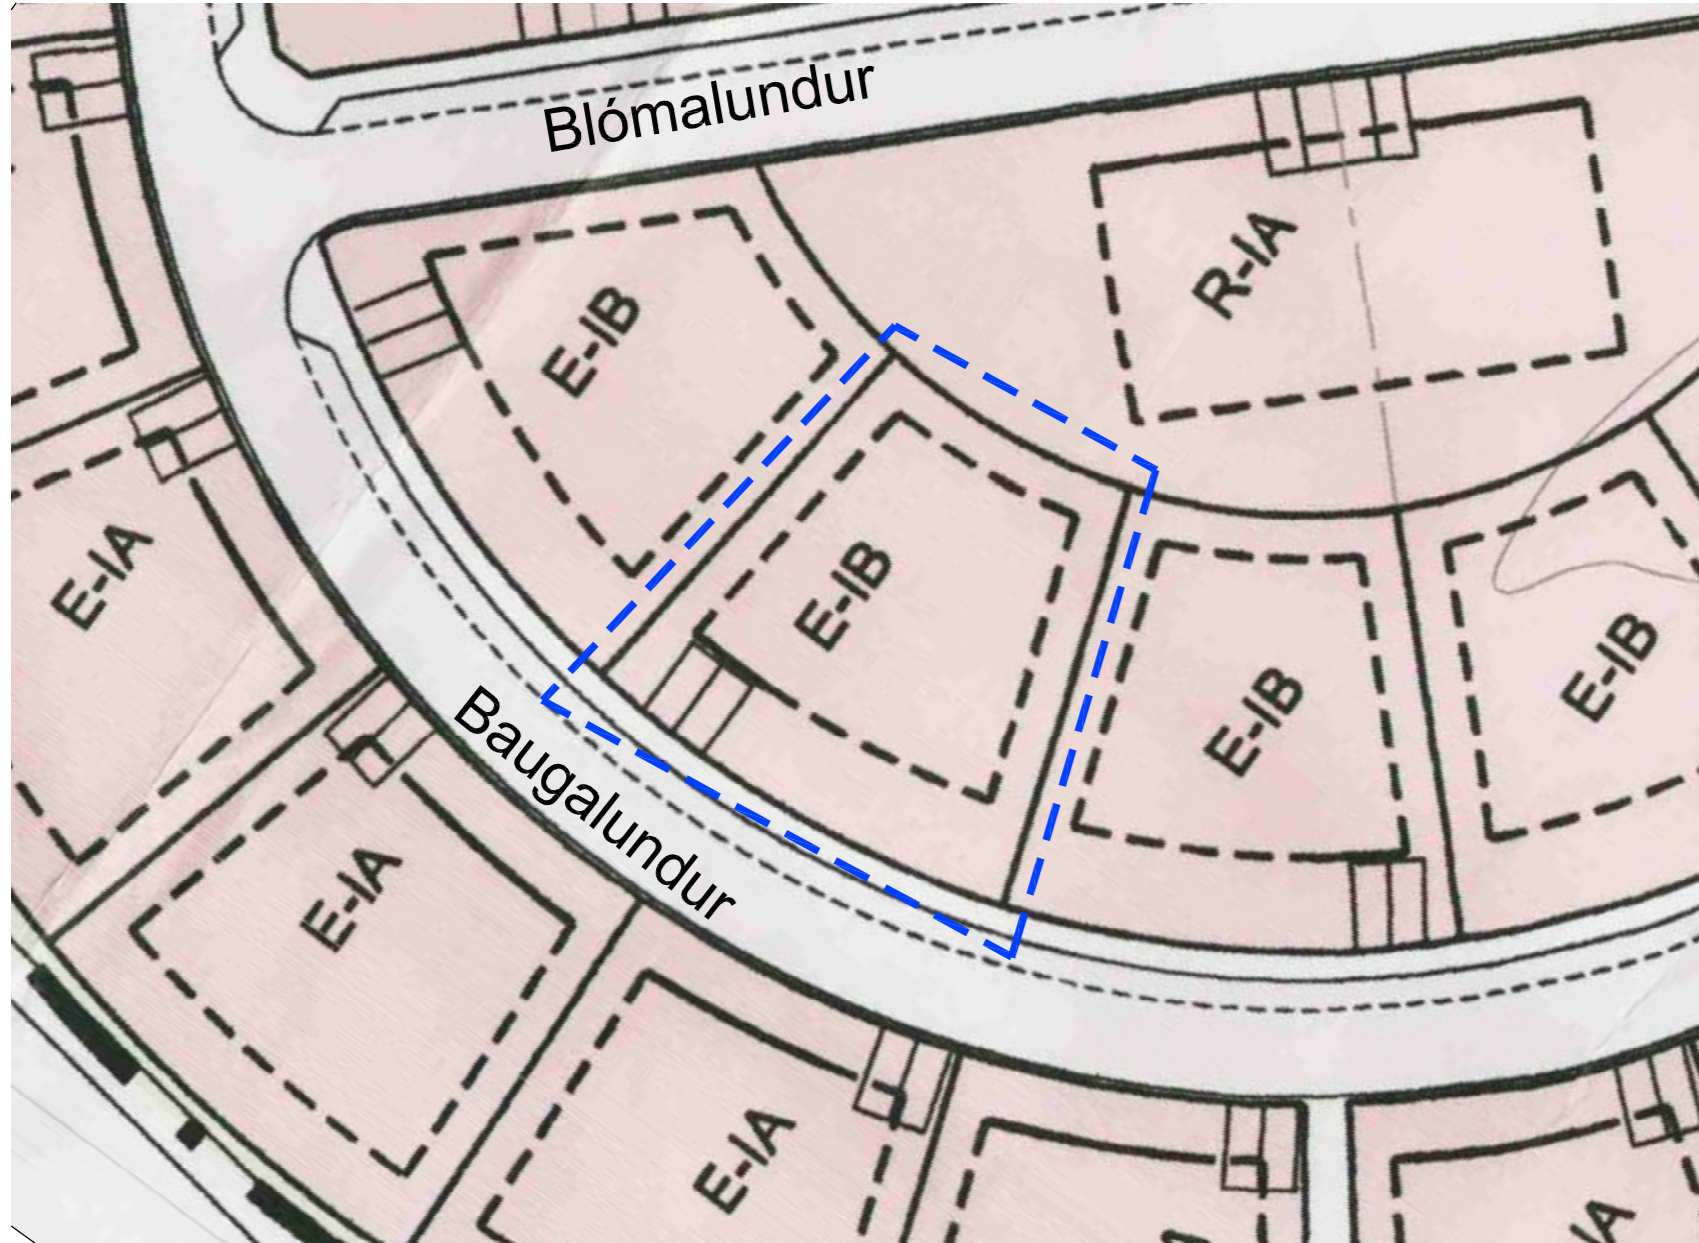

HLUTI AF GILDANDI DEILISKIPULAGI - SKÓGARHVERFI AKRANESI, DEILISKIPULAG 2. ÁFANGA
Mkv 1:500
Skipulag samþykkt í bæjarstjórn Akranes í apríl 2007

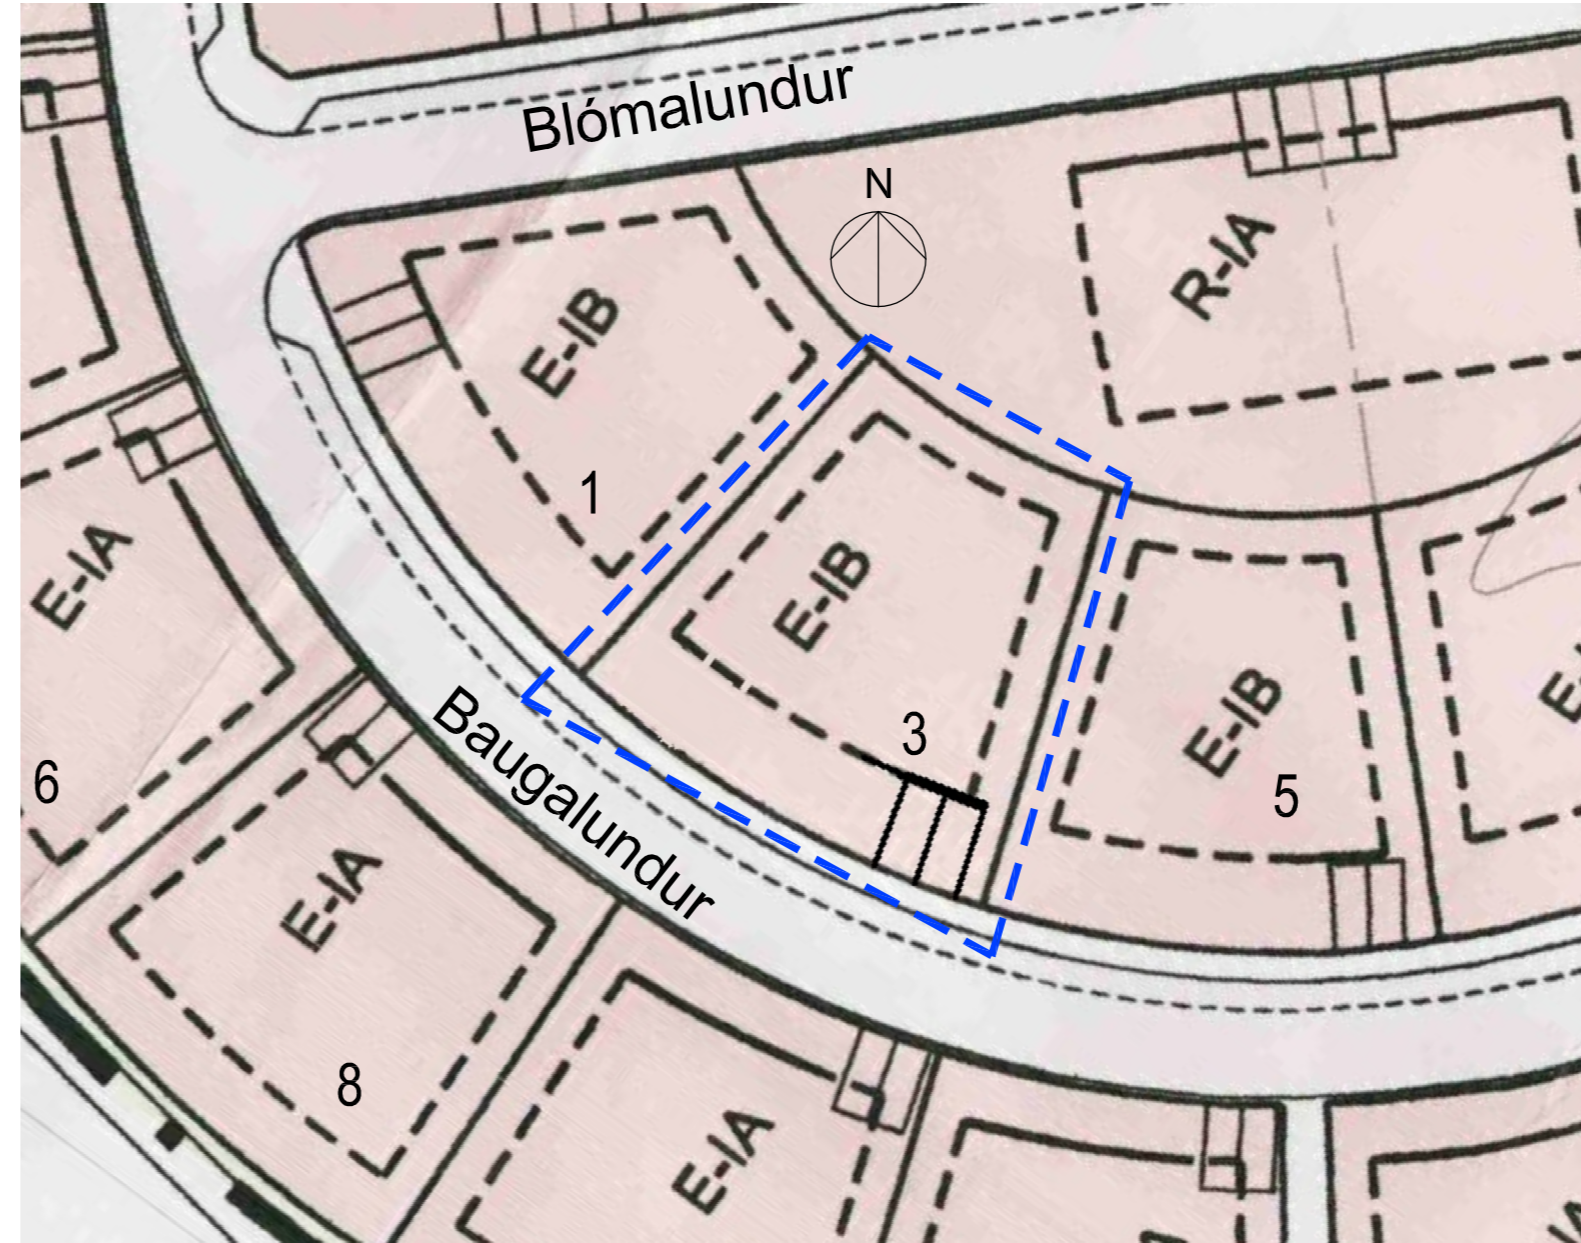

BREYTING Á DEILISKIPULAGI
Mkv 1:500

Baugalundur 3

Landnúmer: 214562
Staðgreinir: 3000-1-00165429
Fastanúmer: 2333412
Lóðarstærð: 756,3 m²

GREINARGERÐ

Deiliskipulagsbreyting þessi nær eingöngu til lóðarinnar Baugalundar 3. Breytingin fellst í því að færa bílastæði og bundna byggingarlínu frá suðvesturhorni lóðarinnar til suðausturhorns í samræmi við lóðina Baugalund 5.



Hluti Aðalskipulags Akranes 2005-2017

SKÝRINGAR:

- DEILISKIPULAGSMÖRK
- LÓÐARMÖRK
- BYGGINGARREITUR
- BINDANDI BYGGINGARLÍNA

Deiliskipulagsbreyting þessi, sem grendarkynnt hefur verið, skv. 2. mgr. 43. gr skipulagslaga nr. 123/2010 var samþykkt í bæjarstjórn Akranes þann _____ 2018.

Gildistaka breytingarinnar var auglýst í B-deild Stjórnartíðinda þann _____ 2018.

C:			
B:			
A:			
nr.	Dags.	Af.	Breyting
Frumstærð blaðs A2			
AL - HÖNNUN EHF			
e/o Runólfur Þ. Sigurðsson Byggingateknifr B.Sc. Leynsibraut 37, 300 Akranes Kt: 090157-2489 Sí: 431-3442 ; 862-9933 Netfang: runolfursig@simnet.is			
Verkheiti:			
SKÓGARHVERFI AKRANESI, 2. ÁFANGI			
BREYTING Á DEILISKIPULAGI			
Verkháttur:			
BAUGALUNDUR 3			
Dags.	19.07.2018	Nr.	18-S-131
			001
Hannað:	R.Þ.S	Teikn:	R.Þ.S.
Ath:		Mkv:	1:500
Samþ.			Kt: 090157-2489