



SKÓGARHVERFI AKRANESI, BREYTING INNAN DEILISKIPULAGS 1. ÁFANGA

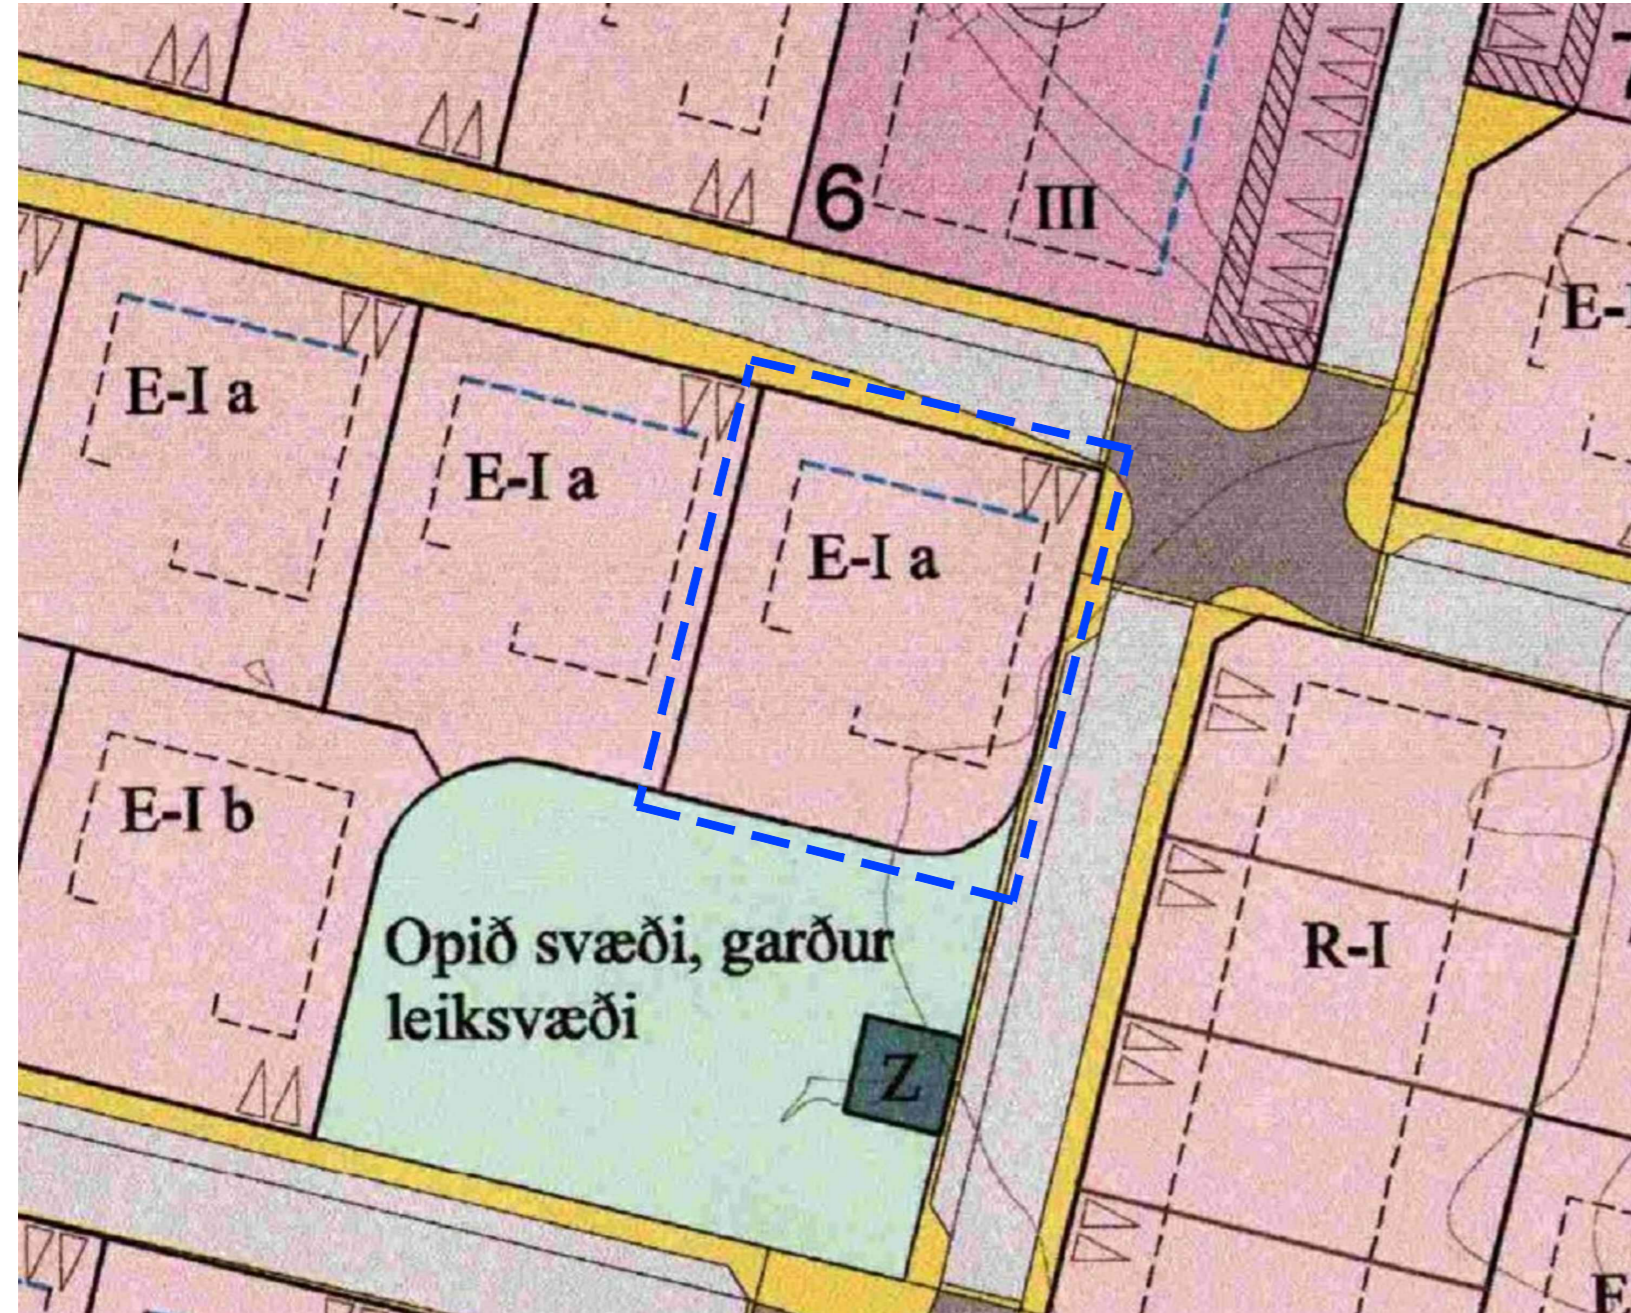

HLUTI AF GILDANDI DEILISKIPULAGI - SKÓGARHVERFI AKRANESI, DEILISKIPULAG 1. ÁFANGA
Mkv 1:500
Skipulag samþykkt í bæjarstjórn Akraness í maí 2006

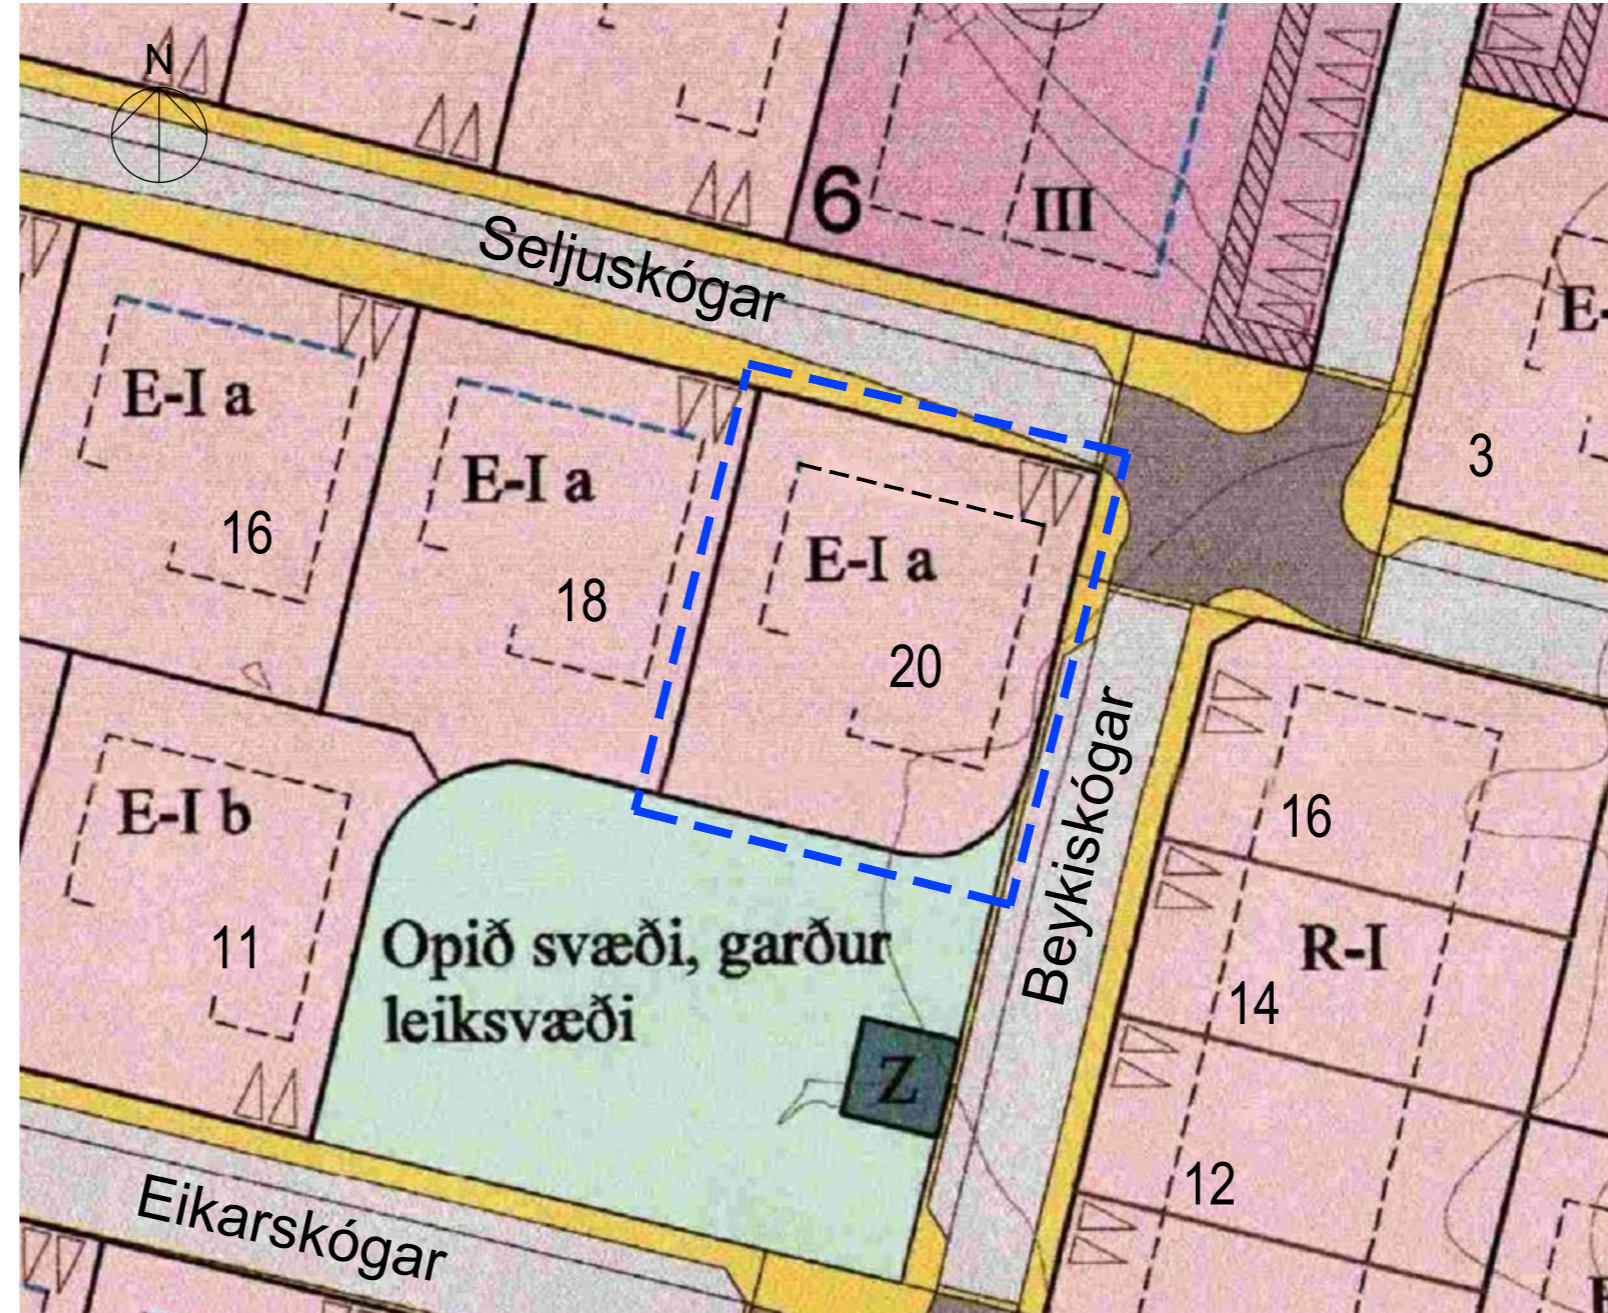

BREYTING Á DEILISKIPULAGI
Mkv 1:500

Seljuskógar 20
Landnúmer: 207828
Staðgreinir: 3000-1-00163722
Fastanúmer: 2311170
Lóðarstærð: 743,7 m²

GREINARGERÐ
Deiliskipulagsbreyting þessi nær eingöngu til lóðarinnar Seljuskógar 20. Breytingin fellst í því að byggingarlína að götu verður ekki bindandi.

Deiliskipulagsbreyting þessi, sem greindarkynnt hefur verið, skv. 2. mgr. 43. gr skipulagslaga nr. 123/2010 var samþykkt í bæjarstjórn Akraness þann _____ 2018.

Gildistaka breytingarinnar var auglýst í B-deild Stjórnartíðinda þann _____ 2018.



Hluti Aðalskipulags Akraness 2005-2017

SKÝRINGAR

- MÖRK SKIPULAGSSVÆÐIS
- LÖÐAMÖRK, SVÆÐAMÖRK
- MÖRK LÖÐARHLUTA TIL EINKANOTA
- LÖÐ FYRIR FJÖLBÝLISHÚS
- LÖÐ FYRIR SÉRBYLISHÚS
- LÖÐ FYRIR VEITUMANNVIRKI, SPENNISTÖÐ
- OPIÐ SVÆÐI, GARÐUR, LEIKSVÆÐI

GATNAKERFI

- Akbraut
- Gangstétt
- Hjólbraut
- Kantar, eyjar
- Hellulagt yfirborð og hraðahindrandi útfærsla

■ KVÖÐ UM GANGSTÉTT INNAN LÖÐAR

■ BÍLASTÆÐI Á LÖÐ, fjöldi og staðsetning

■ BÍLASTÆÐI VID AÐALGÖTU

12P FJÖLDI BÍLASTÆÐA Í BÍLAGEYMSLU Í KJALLARA

■ BYGGINGARREITUR

■ BYGGINGARREITUR, BINDANDI BYGGINGARLÍNA

HÚSGERÐ

- E Einbýlishús
- P Parhús
- R Raðhús
- F Fjölbýlishús
- A Atvinnustarfsemi, verslun, þjónusta
- Z Veitumannvirki, spennistöð

HÆÐAFJÖLDI

- I Ein hæð
- II Tvær hæðir
- III Þrjár hæðir
- IV Fjórar hæðir
- K Kjallari

■ KENNILEITI

■ SKÝRINGARLÍNUR

C:			
B:			
A:			
nr.	Dags.	Af.	Breyting

Frumstærð blaðs A2

AL - HÖNNUN EHF

Stílholt 16-18, 300 Akranesi
Kt: 650700-2440
S: 431-3442 ; 862-9933 Netfang: runolfursig@simnet.is

Verkheiti:
SKÓGARHVERFI AKRANESI, 1. ÁFANGI
BREYTING Á DEILISKIPULAGI

Verkháttur:
SELJUSKÓGAR 20

Dags.	26.09.2018	Nr.	18- S-166	001
Hannað:	R.Þ.S	Teikn:	G.I.M.	Ath: Mkv: 1:500
Samþ.				Kt: 090157-2489