



Gildandi skipulag

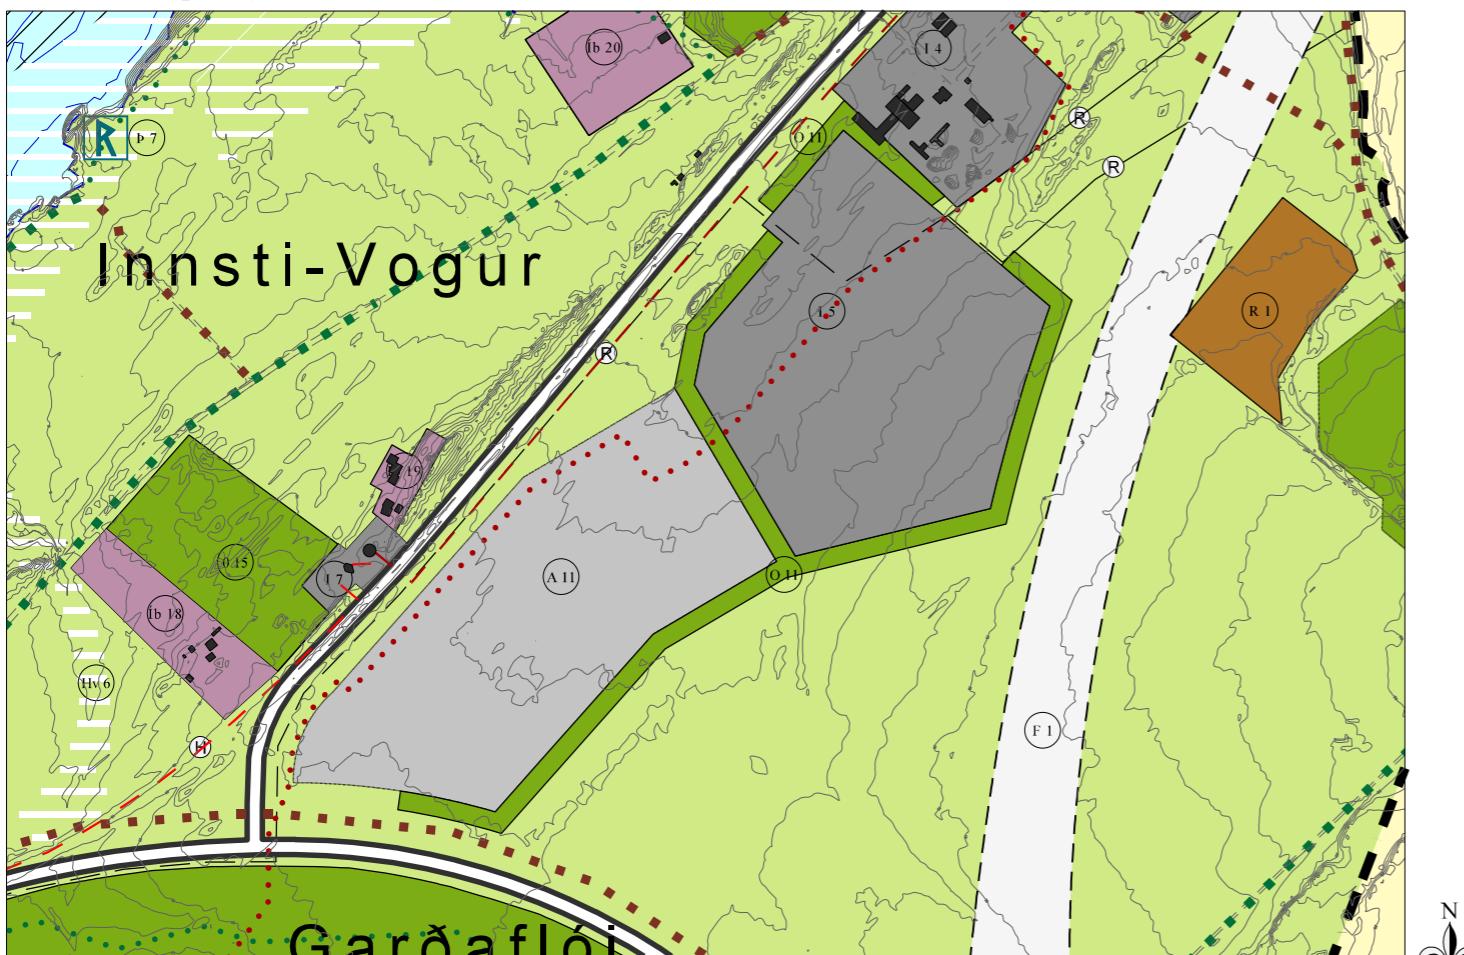

Mkv.: 1:10.000

Breytt skipulag

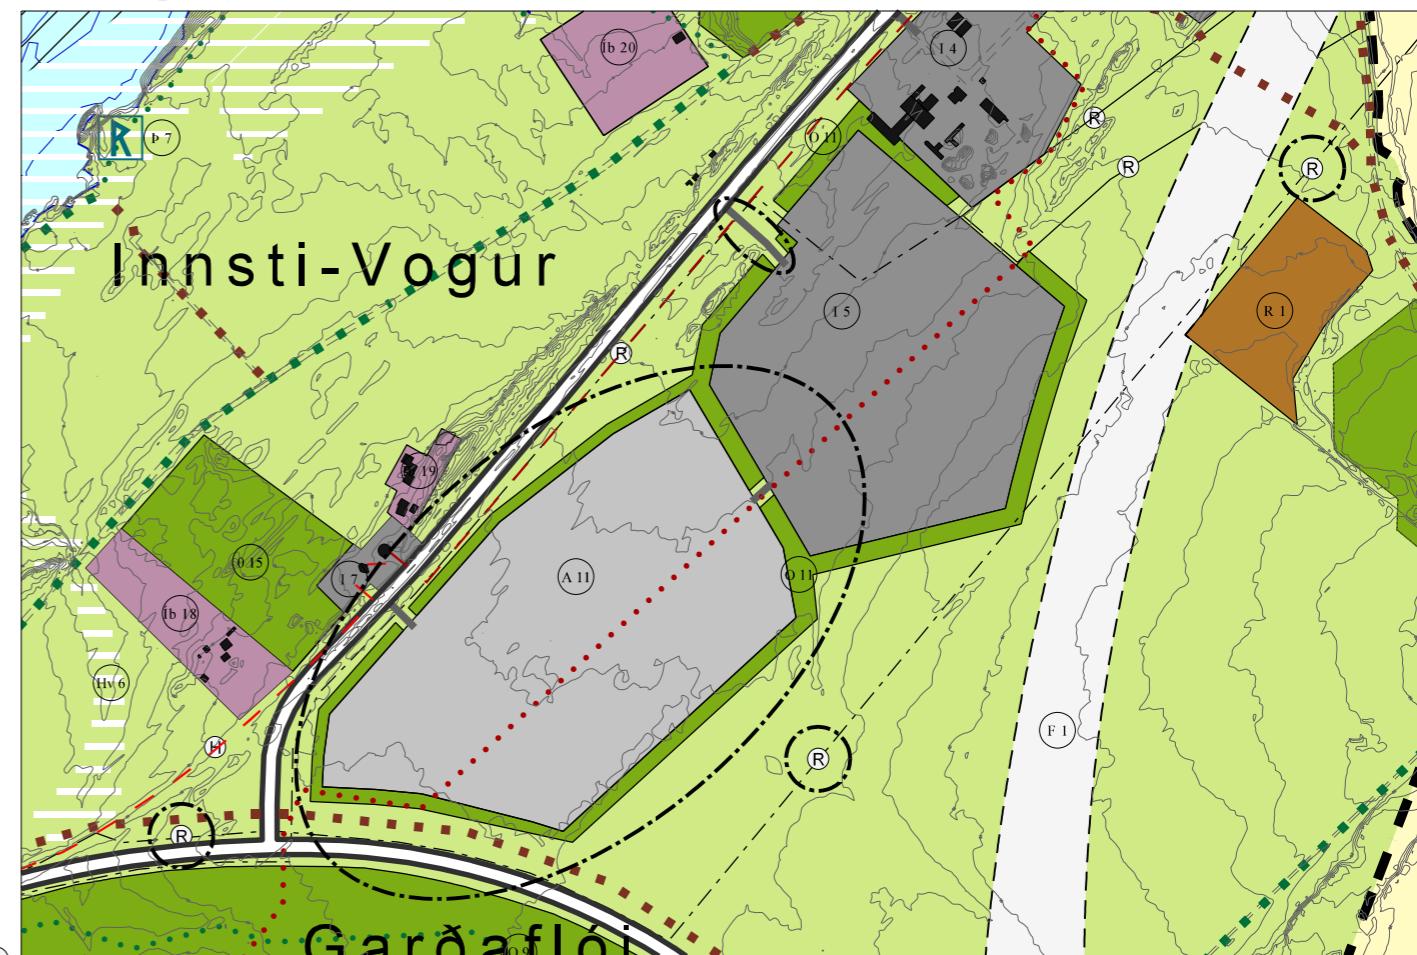

Breyting - stækkan Flóahverfis, jarðstrengur

Bæjarstjórn Akraness leggur til að Aðalskipulagi Akraness 2005-2017 verði breytt í Flóahverfi norðan og austan þjóðvegar (svæði A11). Unnið er að endurskoðun deiliskipulags hverfisins. Aðalskipulagsbreytingin mun felast í stekkun hverfisins til suðausturs og breytingu á skjólbeltsum umhverfis svæðið. Einnig verður gert ráð fyrir nýjum 66 kV jarðstreng frá Brennimel að aðveitustöð á Smíðjuvöllum. Innan núverandi byggðar fylgir jarðstrengurinn götum og stígum meðfram öðrum stofnlögnum og kallar ekki á sérmerkingu á aðalskipulagsuppdrætti. Ekki er um að ræða grundvallarbreytingu á landnotkun.

Breytingar á greinargerð

Engin breyting er gerð á almennum texta greinargerðar. Breytingar eru gerðar á sérákvæðum í köflum 3.3.6 Opin svæði til sérstakra nota og 3.3.7 Athafnasvæði.

Gildandi skipulag:

Nr.	Stærð	Svæði	Lýsing	Skipulagsákvæði
A11	16,5	Nýtt athafnasvæði norðan þjóðvegar	Óbyggt og óskipulag	Vinna skal deiliskipulag svæðisins. N: 0,5 - 0,7
O11		Skjólbelti	Ógert	Skjólbelti utan um núverandi og fyrirhuguð iðnaðar- og athafnasvæði.

Breytt skipulag:

Nr.	Stærð	Svæði	Lýsing	Skipulagsákvæði
A11	20	Flóahverfi, athafnasvæði	Deiliskipulag í gildi. Gtnagerð hafin. Óbyggt.	Uppbygging skv. deiliskipulagi. Nýtingarhlutfall verður ákvæðið í deiliskipulagi.
O11	5,7	Skjólbelti	Ógert	Skjólbelti utan um núverandi og fyrirhuguð iðnaðar- og athafnasvæði.

Breytingar á skipulagsuppdrætti

Breytingin felst í eftirtoldum atriðum:

- Landnotkunarreitur A11 er stækkaður til suðausturs um 3,5 hektara.
- Gróðurbeltum umhverfis svæðið er breytt til samræmis. Gert verður ráð fyrir skjólbelti norðvestan svæðisins milli þess og Akrafjallsvegar (51).
- Sýndar eru tengingar svæðisins við megingatnakerfi og tenging við iðnaðarsvæði 15.
- Megingönguleið er breytt til samræmis við gildandi deiliskipulag.
- Flutningslinna raforku, 66 kV jarðstrengur, er sýnd norðan Akrafjallsvegar (51) og austan Flóahverfis að sveitarfélagamörkum.

Áhrifamat

Skipulagsbreytingin er ekki háð lögum um umhverfismat áætlana nr. 105/2006 þar sem í henni er ekki gert ráð fyrir framkvæmdum sem falla undir lög nr. 106/2000. Á athafnasvæðum er ekki gert ráð fyrir starfsemi sem háð er mati á umhverfisáhrifum.

Lagningu jarðstrengja 10 km eða lengri utan þéttbýlis skal tilkynna til Skipulagsstofnunar, sem úrskurðar um það hvort framkvæmdir skuli háðar mati á umhverfisáhrifum. Það á við strenginn utan bæjarmarka Akraness.

Svæðið er raskað og snertir breytingin hvorki sérstæðar náttúrumínjar né sérstök vistkerfi sem njóta eiga sérstakrar verndar skv. lögum um náttúruvernd. Garðaflokkur var ræstur fram og rektaður fyrir miðja 20. öld. Svæðið er ekki nýtt til landbúnaðar lengur.

Í aðalskrá fornleifa, sem unnin var á árunum 1997-1999 er enginn minjasíða á skipulagsvæðinu eða nálagt því.

Breytingin mun ekki hafa áhrif á aðrar áætlunar og gengur ekki gegn stefnu stjórnvalda um umhverfismál, náttúruvernd og vernd menningarminja. Breytingin á ekki við viðfangseini Landsskipulagsstefnu 2015-2026. Umhverfisáhrif breytingarinnar eru óveruleg.

— Mörk skipulagsvæðis

Ibúarsvæði

Ibúarsvæði, blönduð byggð

Svæði fyrir þjónustustofnani

Miðsvæði, miðbær

Verslunar- og þjónustusvæði

Athafnasvæði

Hafnarsvæði

Iðnaðarsvæði

Óbyggd svæði

Opin svæði til sérstakra nota

Sorþórgunarsvæði

Hverfisverndarsvæði

Náttúruverndarsvæði

Landfylling

Fornminjar

Merking landnotkunarreita

Blönduð landnotkun

Skípulagi frestað

Stofnbraut

Tengibratt

Stofnstriður innan byggðar

Megin útvistarstíður

Megin útvistarstíður og reiðleið

Reiðleið

Flutningslinur rafveitukerfis

Flutningslinur rafveitukerfis

Aðveitulögн hitaveitu

Aðveitulögн vatnsveltu

Útrás frávetlu

Aðalskipulagsbreyting þessi sem auglýst hefur verið skv. 31. gr skipulagslaða nr. 123/2010 var samþykkt í bæjarstjórn Akraness þann _____

bæjarstjórninn á Akranesi

Aðalskipulagsbreyting þessi var staðfest af Skipulagsstofnun í samræmi við 32. gr. skipulagslaða nr. 123/2010

þann _____

6.12.2018/21.1.2019

**TEKNISTOFA
ARKITEKTA**

GYLFI GUÐJÓNSSON
OG FÉLAGAR ehf.
arkitektar faí

Blaðstærð A3