


Hluti úr aðalskipulagi Akraness 2005-2017 (ekki í kvarða)

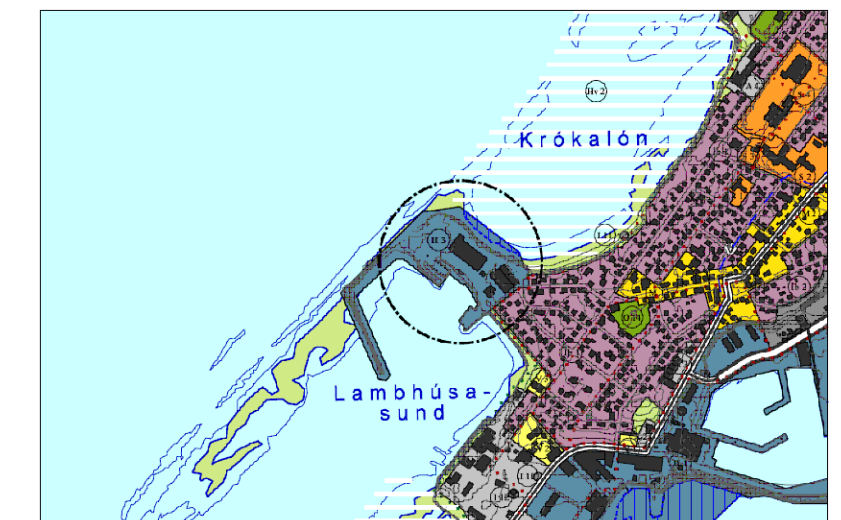

Aðalskipulagsbreyting, Staðkun hafnarvæðis H3. Staðfest í júní 2012. (ekki í kvarða)

GILDANDI DEILISKIPULAG
Mkv. 1:1000
Samþykkt í bæjarstjórn Akraneskaupstaðar 22.01.2013 með síðari breytingum

BREYTING Á DEILISKIPULAGI
Mkv. 1:1000 á A1

- SKÝRINGAR**
- Mörk breytinga
 - Mörk skipulagssvæðis
 - Lóðamörk
 - Byggingareitur
 - Byggingareitur viðbyggingar
 - Sjóvarnir (lögum og stærð leiðbeinandi)
 - Athafnasvæði hafnar utan afmarkaðra lóða
 - Hverfisverndað svæði
 - Gata
 - Stígur við sjóvarmargard
 - Núverandi byggingar
 - Kvöð á lóð
 - I Innkeyrsla inn á lóð
Leiðbeinandi staðsetning
 - 10 P Fjöldi bílastæða á lóð (10 stæði)
 - Z Kvöð um staðsetningu spennistöðvar

GREINARGERÐ
Deiliskipulagsbreytingin tekur aðeins til lóða nr. 30 og 32 við Bakkatún.

INNTAK BREYTINGAR
Skipulags- og umhverfisráð Akraness leggur til að deiliskipulagi hafnarvæðis á Akranesi - H3 - Grenjar verði breytt á þann veg að byggingareitur á lóðinni Bakkatún 30 verði stækkaður til suðvesturs.

TILEFNI BREYTINGAR
Vaxandi umsvif fyrirtækis lóðarhafa krefjast stærri mannvirkis en rúmast innan þess byggingareits sem skilgreindur er í gildandi deiliskipulagi.


LÝSING Á BREYTINGUM
Skilgreindur er nýr byggingareitur fyrir viðbyggingu til suðvesturs frá núverandi byggingu. Hámarksvegghæð viðbyggingar er 6,5 m og hámarkshæð viðbyggingar er 11,5 m. Uppgefnar hámarkshæðir miðaðst við kóta aðkomuhæðar. Ákveðnir byggingarhlutar svo sem loftræsibúnaður og lyftuhús mega ganga upp fyrir uppgefna hámarkshæð. Húsgæro og skilmálar haldast óbreyttir að öðru leyti.

Hámarksbyggingarmagn á lóð eykst um 2.500 m² (úr 7.135 m² í 9.635 m²) og nýtingarhlutfall eykst úr 0,35 í 0,5.

ANNAD
Á lóð Bakkatúns 30 er svæði sem skilgreint er fyrir geymslugáma og brotmálma fært til norðausturs upp að gaffli núverandi byggingar. Skilgreiningu svæðisins er breytt í að vera einnig svæði fyrir forðageymslu fyrir gas.

Að öðru leyti gilda skipulags- og byggingarskilmálar í deiliskipulaginu sem samþykkt var 22. janúar 2013, með síðari breytingum.

SKÝRINGARMYND AF FYRIRHUGADRI VIÐBYGGINGU

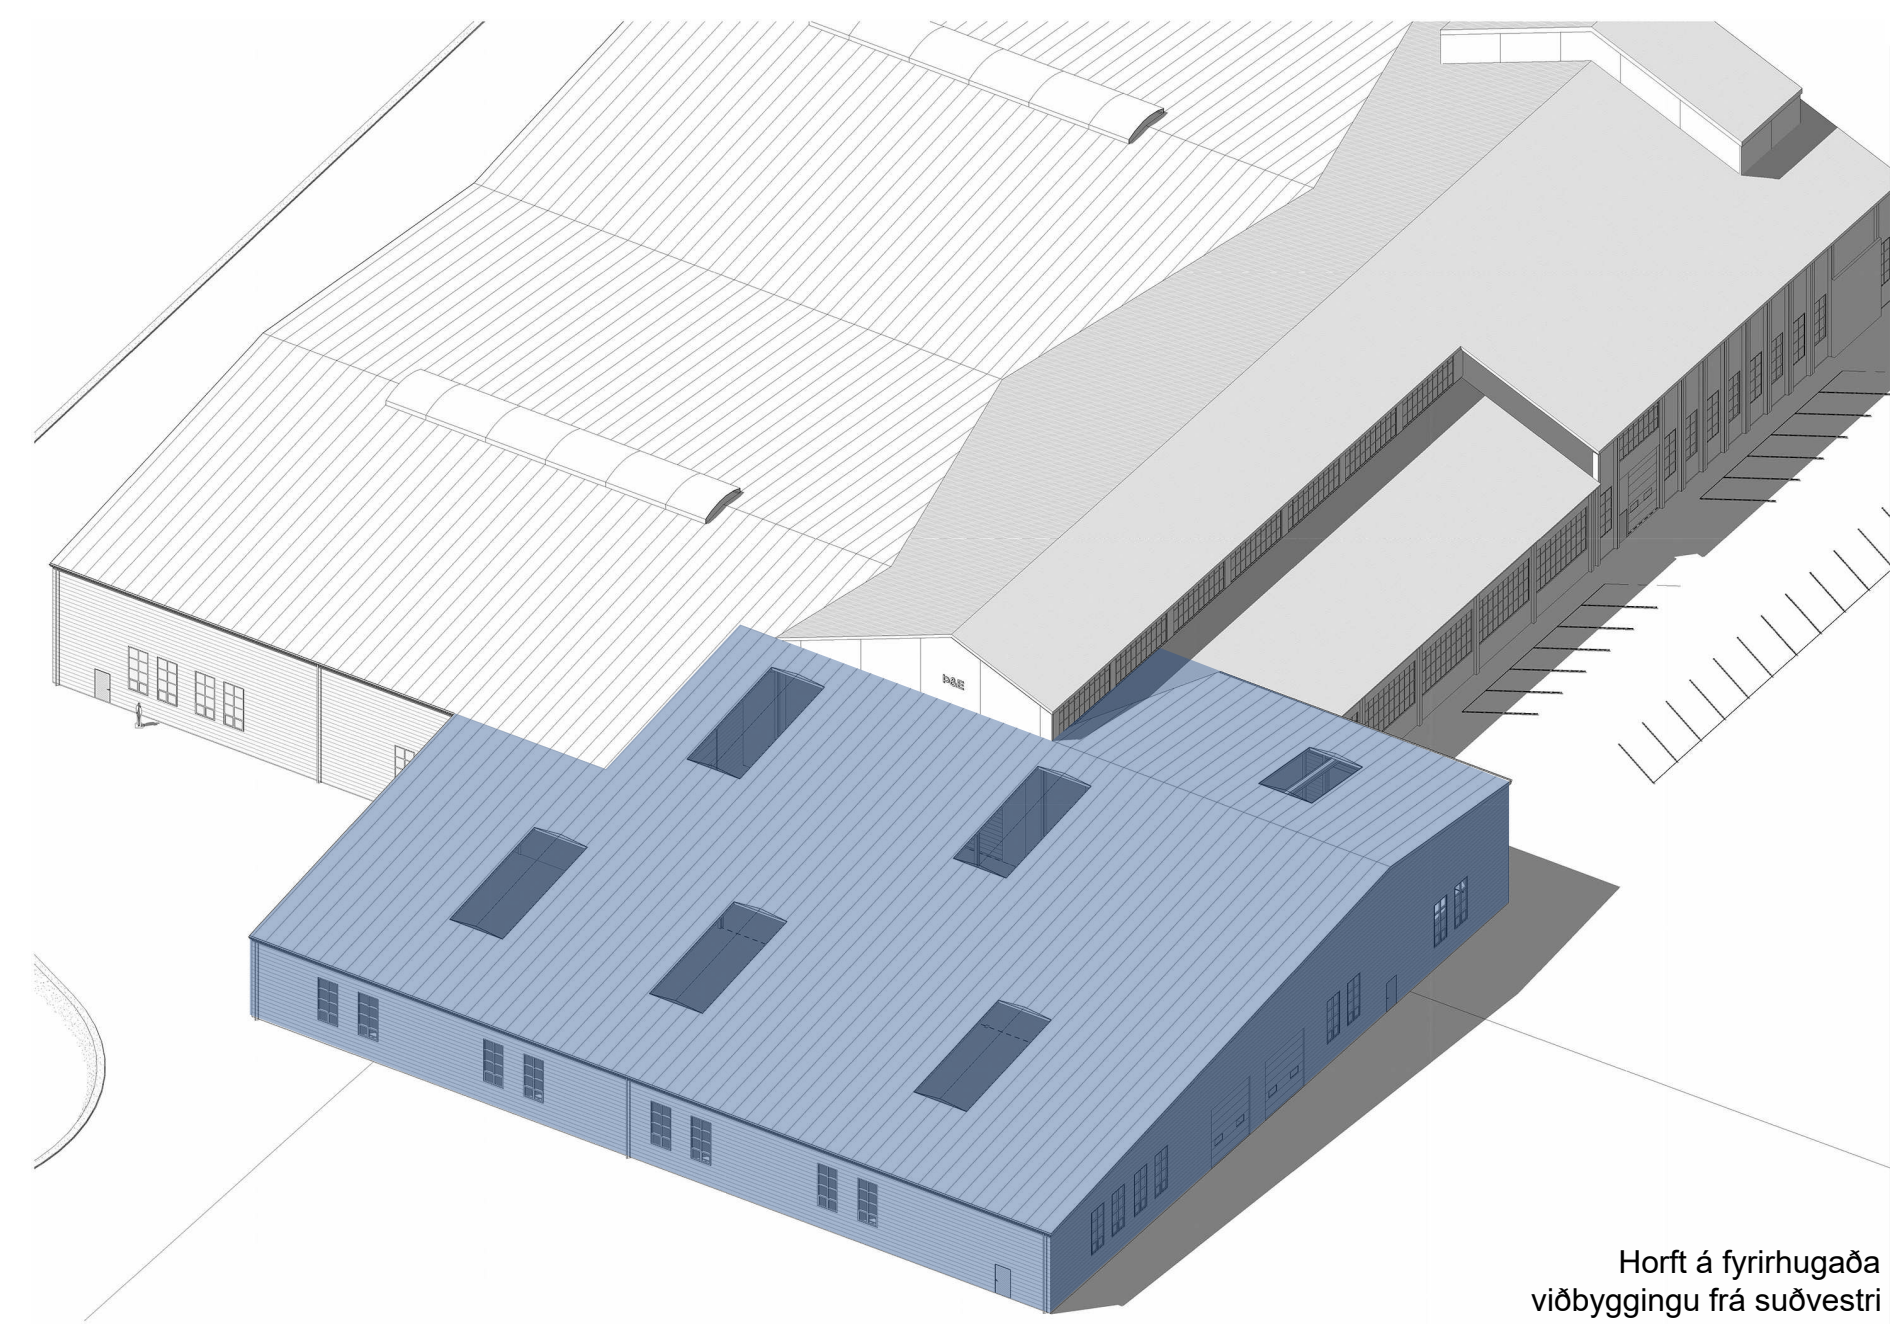

Horft á fyrirhugaða viðbyggingu frá suðvestri

SAMÞYKKTIR

Deiliskipulagsbreyting þessi sem auglýst hefur verið skv. 1. mgr. 43. gr. skipulagslaga nr.123/2010 m.s.br. frá _____ til _____ 2018. var samþykkt í skipulags- og umhverfisráði þann _____ 2018. og í bæjarstjórn Akraness þann _____ 2018

bæjarstjóri

Gildistaka deiliskipulagsbreytingarinnar var auglýst í B-deild Stjórnartíðinda þann _____.

TEIKNISTOFA ARKITEKTA GYLFI GUDJONSSON OG FÉLAGAR ehf. arkitektar fat. VEGMÚLA 2 SÍMI 552-8740 NETFANG: TEIKN@TEIKN.IS	AKRANESKAUPSTAÐUR GRENJAR, HAFNARSVÆÐI DEILISKIPULAGSBREYTING ÁGÚST 2018	VERK 18-471
		BLAÐ 001
HANNAÐ [] KVARDI 1:1000 á A1	108 REYKJAVÍK WWW.TEIKNA.IS REYKJAVÍK 2018-08-31	