

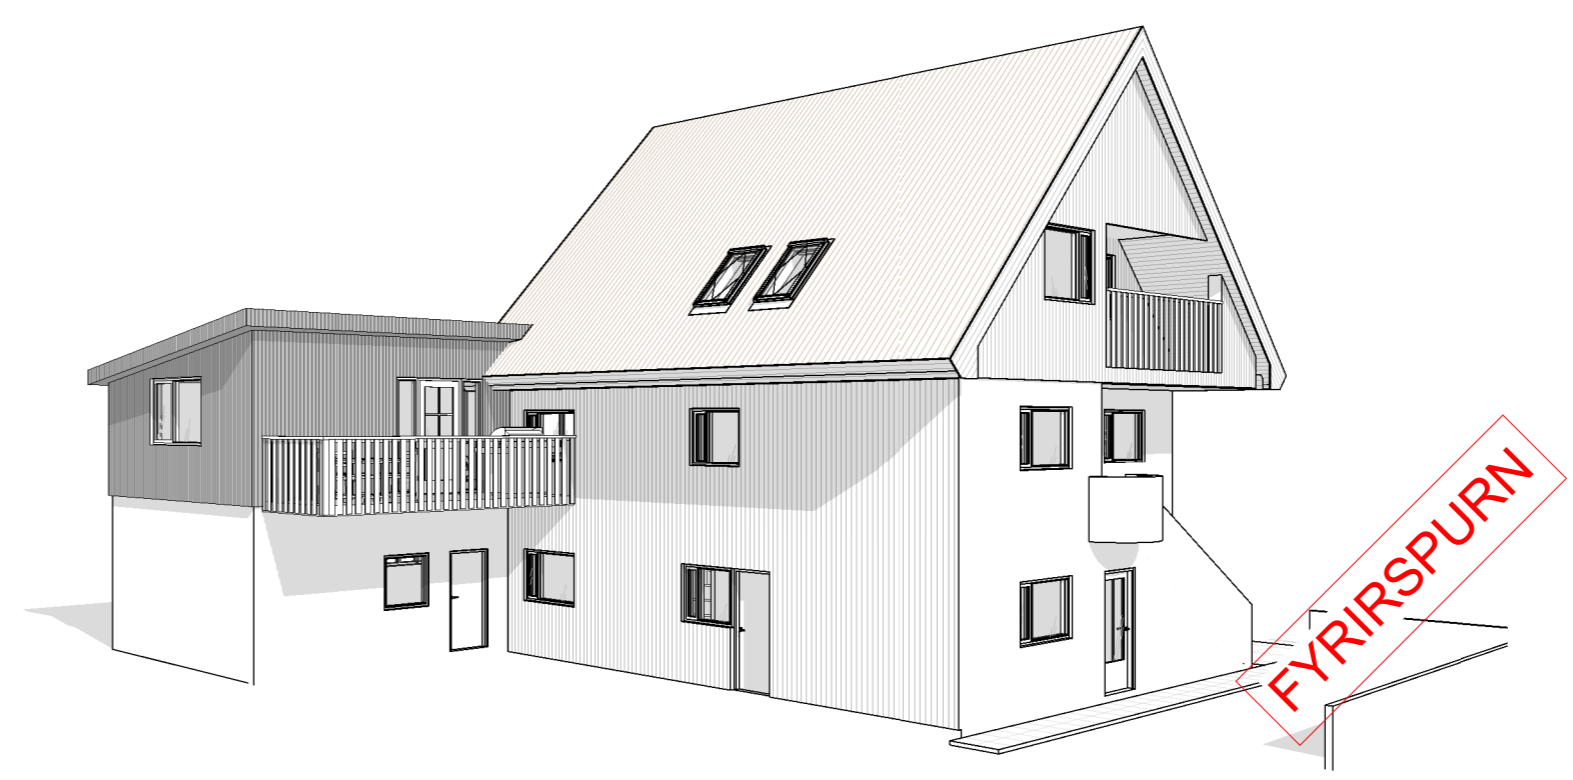


Afstöðumynd .
1 : 500

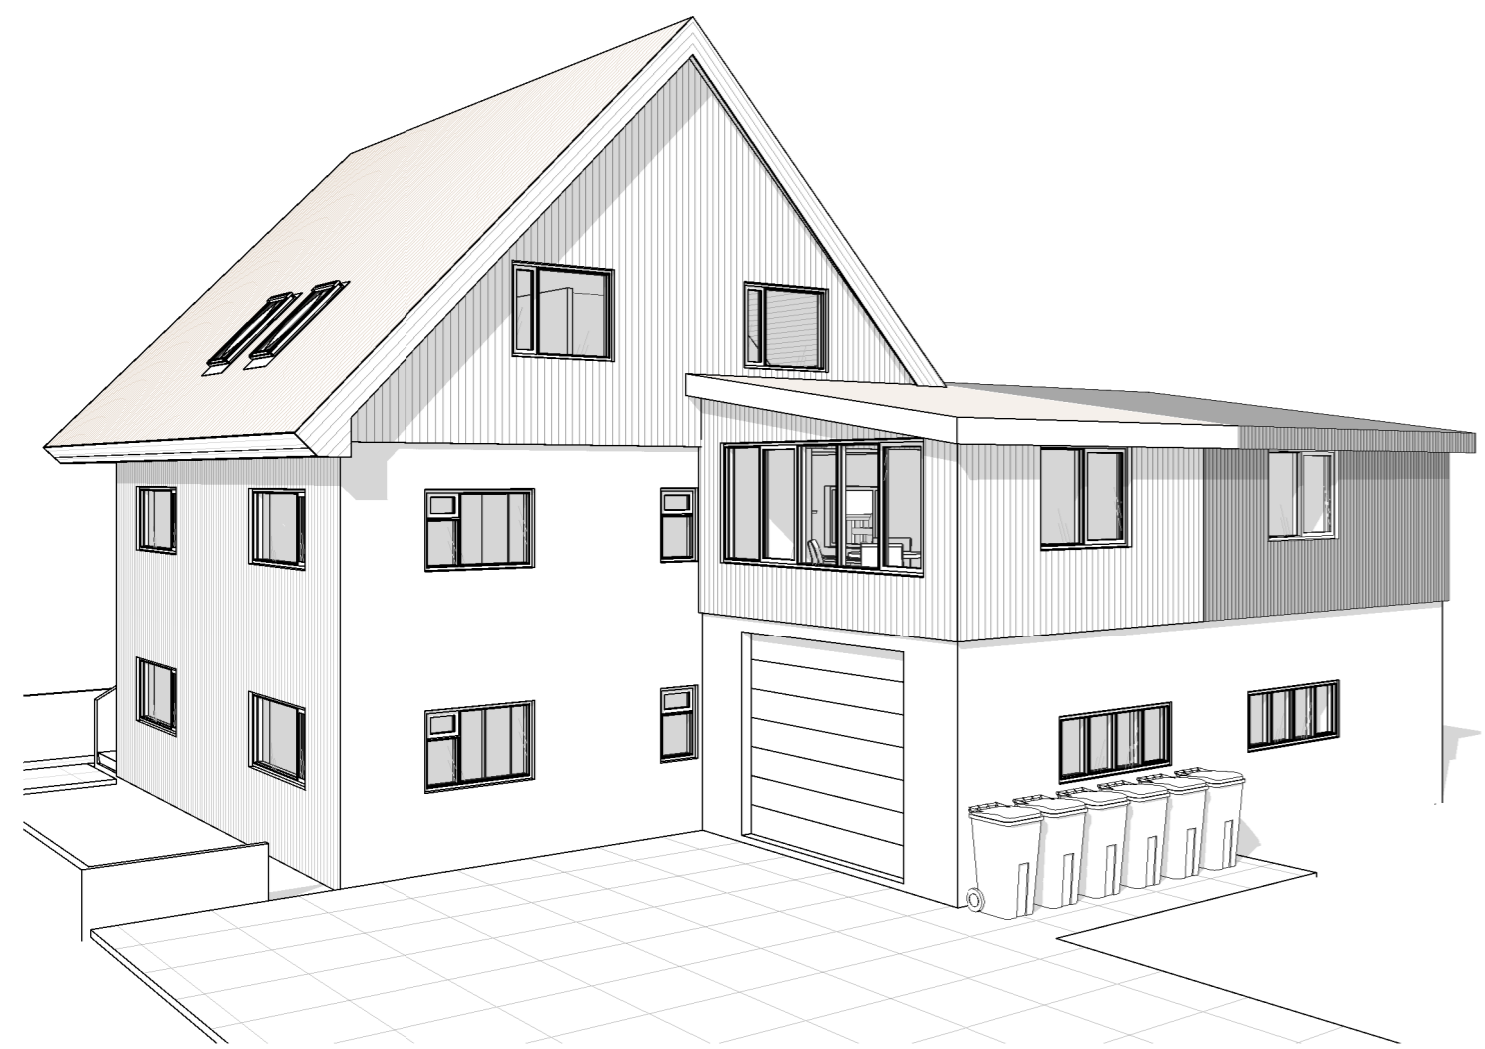

Skyggðir byggingahlutar sýna stækkun

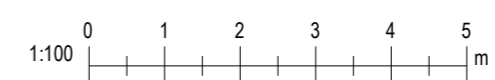

Fyrirspurn

Sunnubraut 17, Akranesi
Landnúmer L131901
Fasteignanúmer F2101627
Staðgreinir 3000-1-00084207
Lóðarstærð samkvæmt Þjóðskrá Íslands 812,0 m²

Fjölbýlishús Mhl 01:

Byggingarár 1945.
Sótt er um leyfi fyrir stækkun (viðbygging) á 2 hæð fjölbýlishússins að Sunnubraut 17, Akranesi eins og meðfylgjandi upprættir sýna. Stækkunin fellst í því að stækka þann hluta sem var byggður var ofan á bilgeymslu árið 2004. Er nú sótt um leyfi til að stækka þann hluta yfir alla bilgeymsluna. Í stækkuninni verða tvö svefnherbergi og gangur. Einnig er sótt um leyfi fyrir nýjar svalir.

Helstu stærðir:



Stækkun nemur 31,86 m² og 90,2 m².
Nýtingarhlutfall fer úr 0,43 í 0,47

Deiliskipulag:

Samkvæmt deiliskipulagi frá 1992 er hámarks nýtingarhlutfall lóðar 0,55.


Útg.	Dags.	Skýring	Br.af.
Al-Hönnun ehf			
Stílholt 16-18 - 300 - Akranes GSM: 862-9933 - H: 431-3445 Kt: 650700-2440 runolfursig@simnet.is -			
Verkefni: FJÖLBÝLISHÚS			
Heimilisfang: SUNNUBRAUT 17, AKRANESI			
Verkefnumund: VIÐBYGGING			
Landnúmer:	131901	Staðgreinir:	3000-1-00084207
FYRIRSPURN			
AFSTÖDUMYND			
Hannað af:	GIM/RÞS	Matshluti:	
Teiknað af:	GIM	Mælikvarði:	As indicated
Yfirfarið af:		Dagsetning:	01.11.2018
Samþykkt:			
Kt: 090157-2489			
18-187	-	-	10-01
Verknúmer	Svæði	Áfangi	Ábyrgð
Númer	Útgáf		
<small>HÖNNUNUR ÁSKILUR SÉR ALLAN RÉTT A TEKNINGUM - FJÖLFÖLDUN ER HÁÐ SKRIFLEGU SAMÞYKKT</small>			

Útprintun: 27. 05. 2018
Vísitöl: 1. 11. 2018 09:08:20

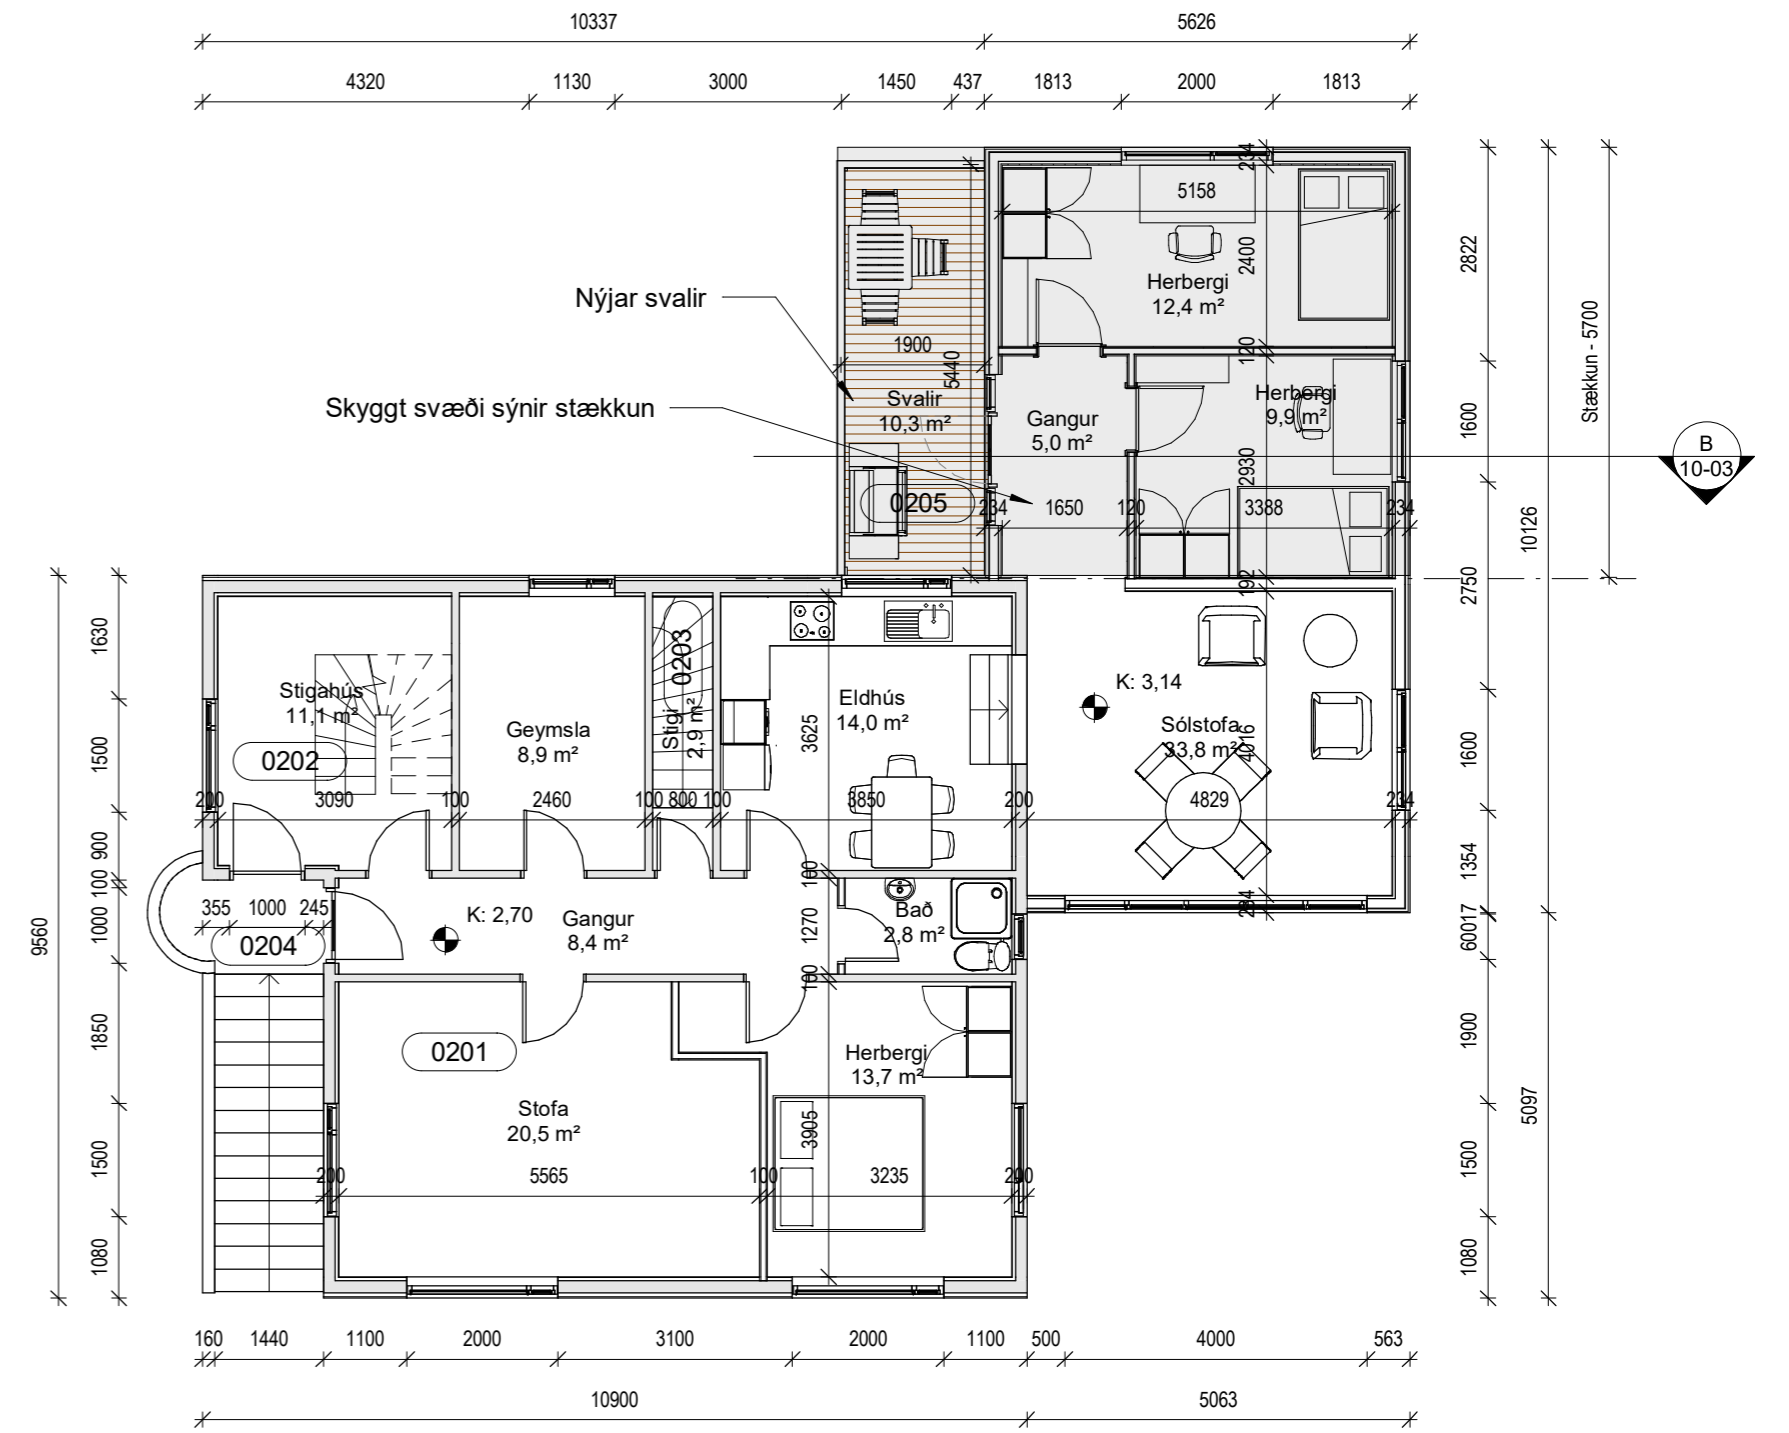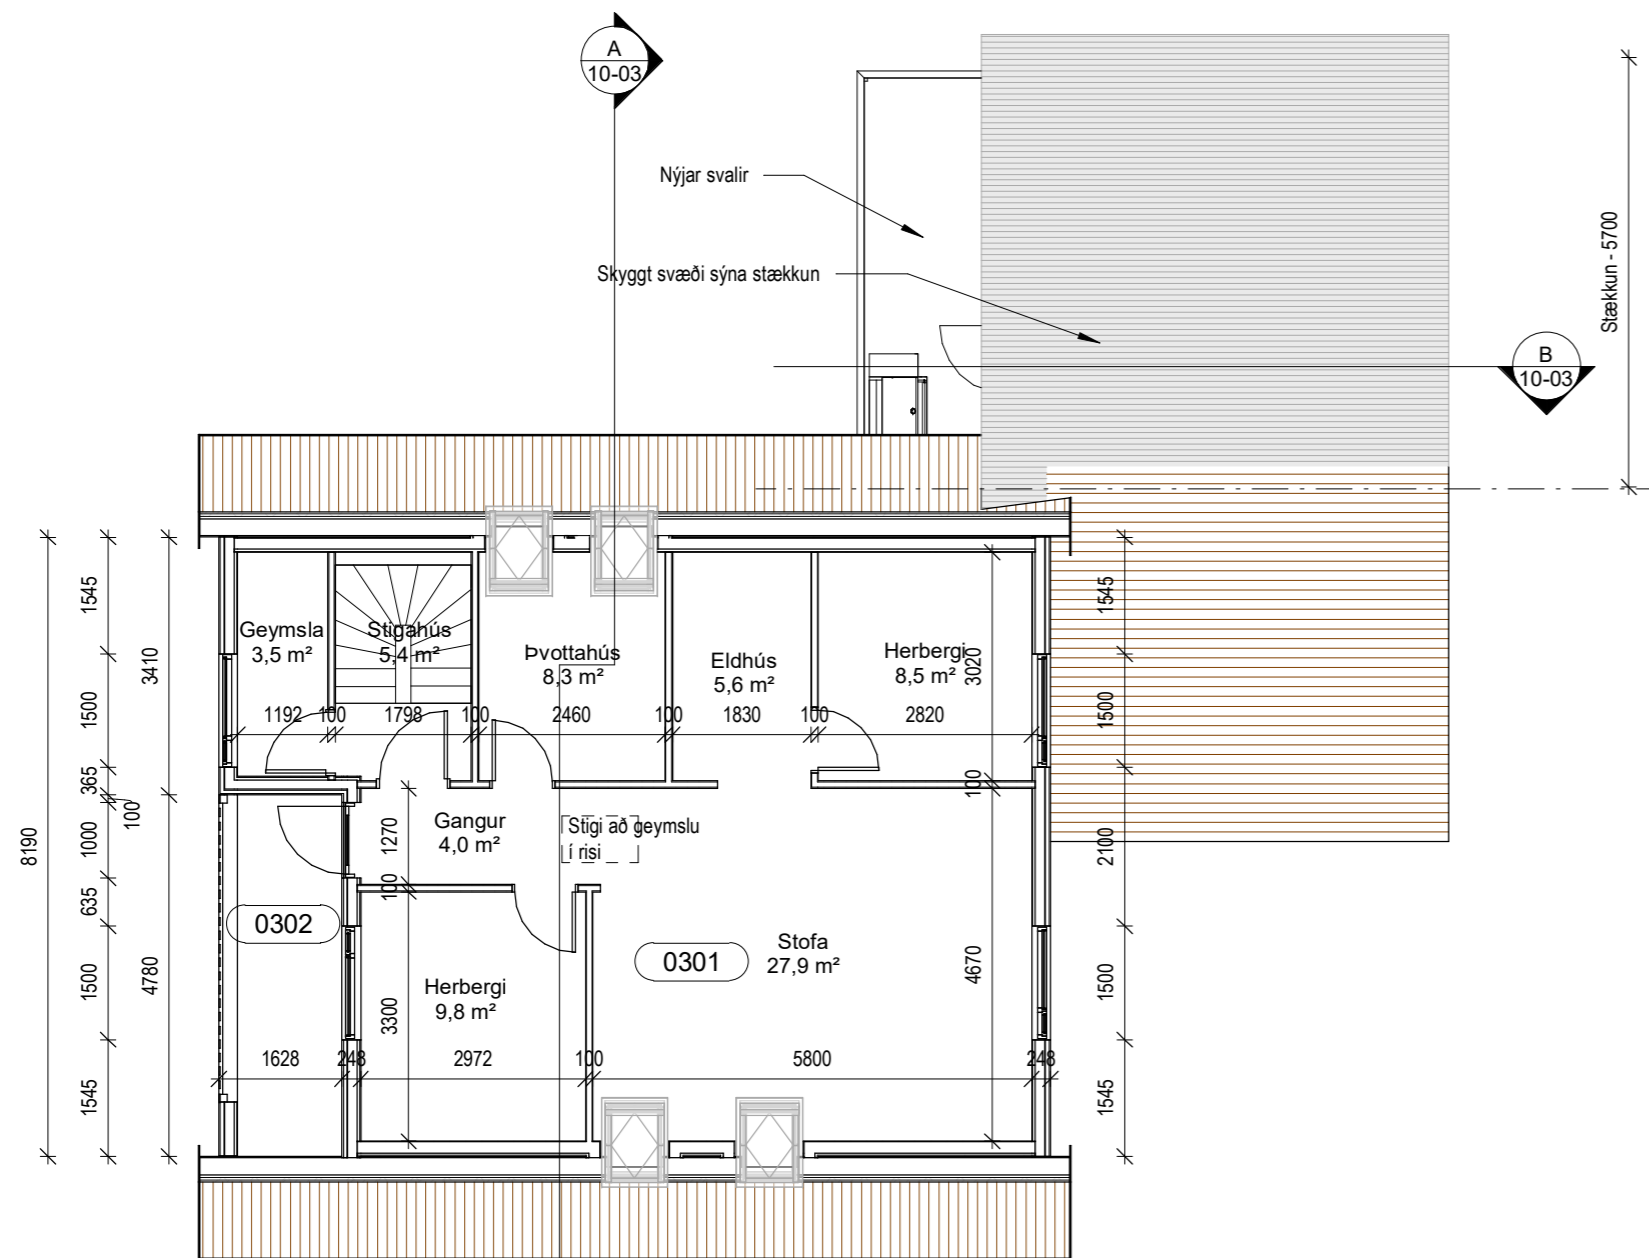


3. hæð
1 : 100

2. hæð
1 : 100

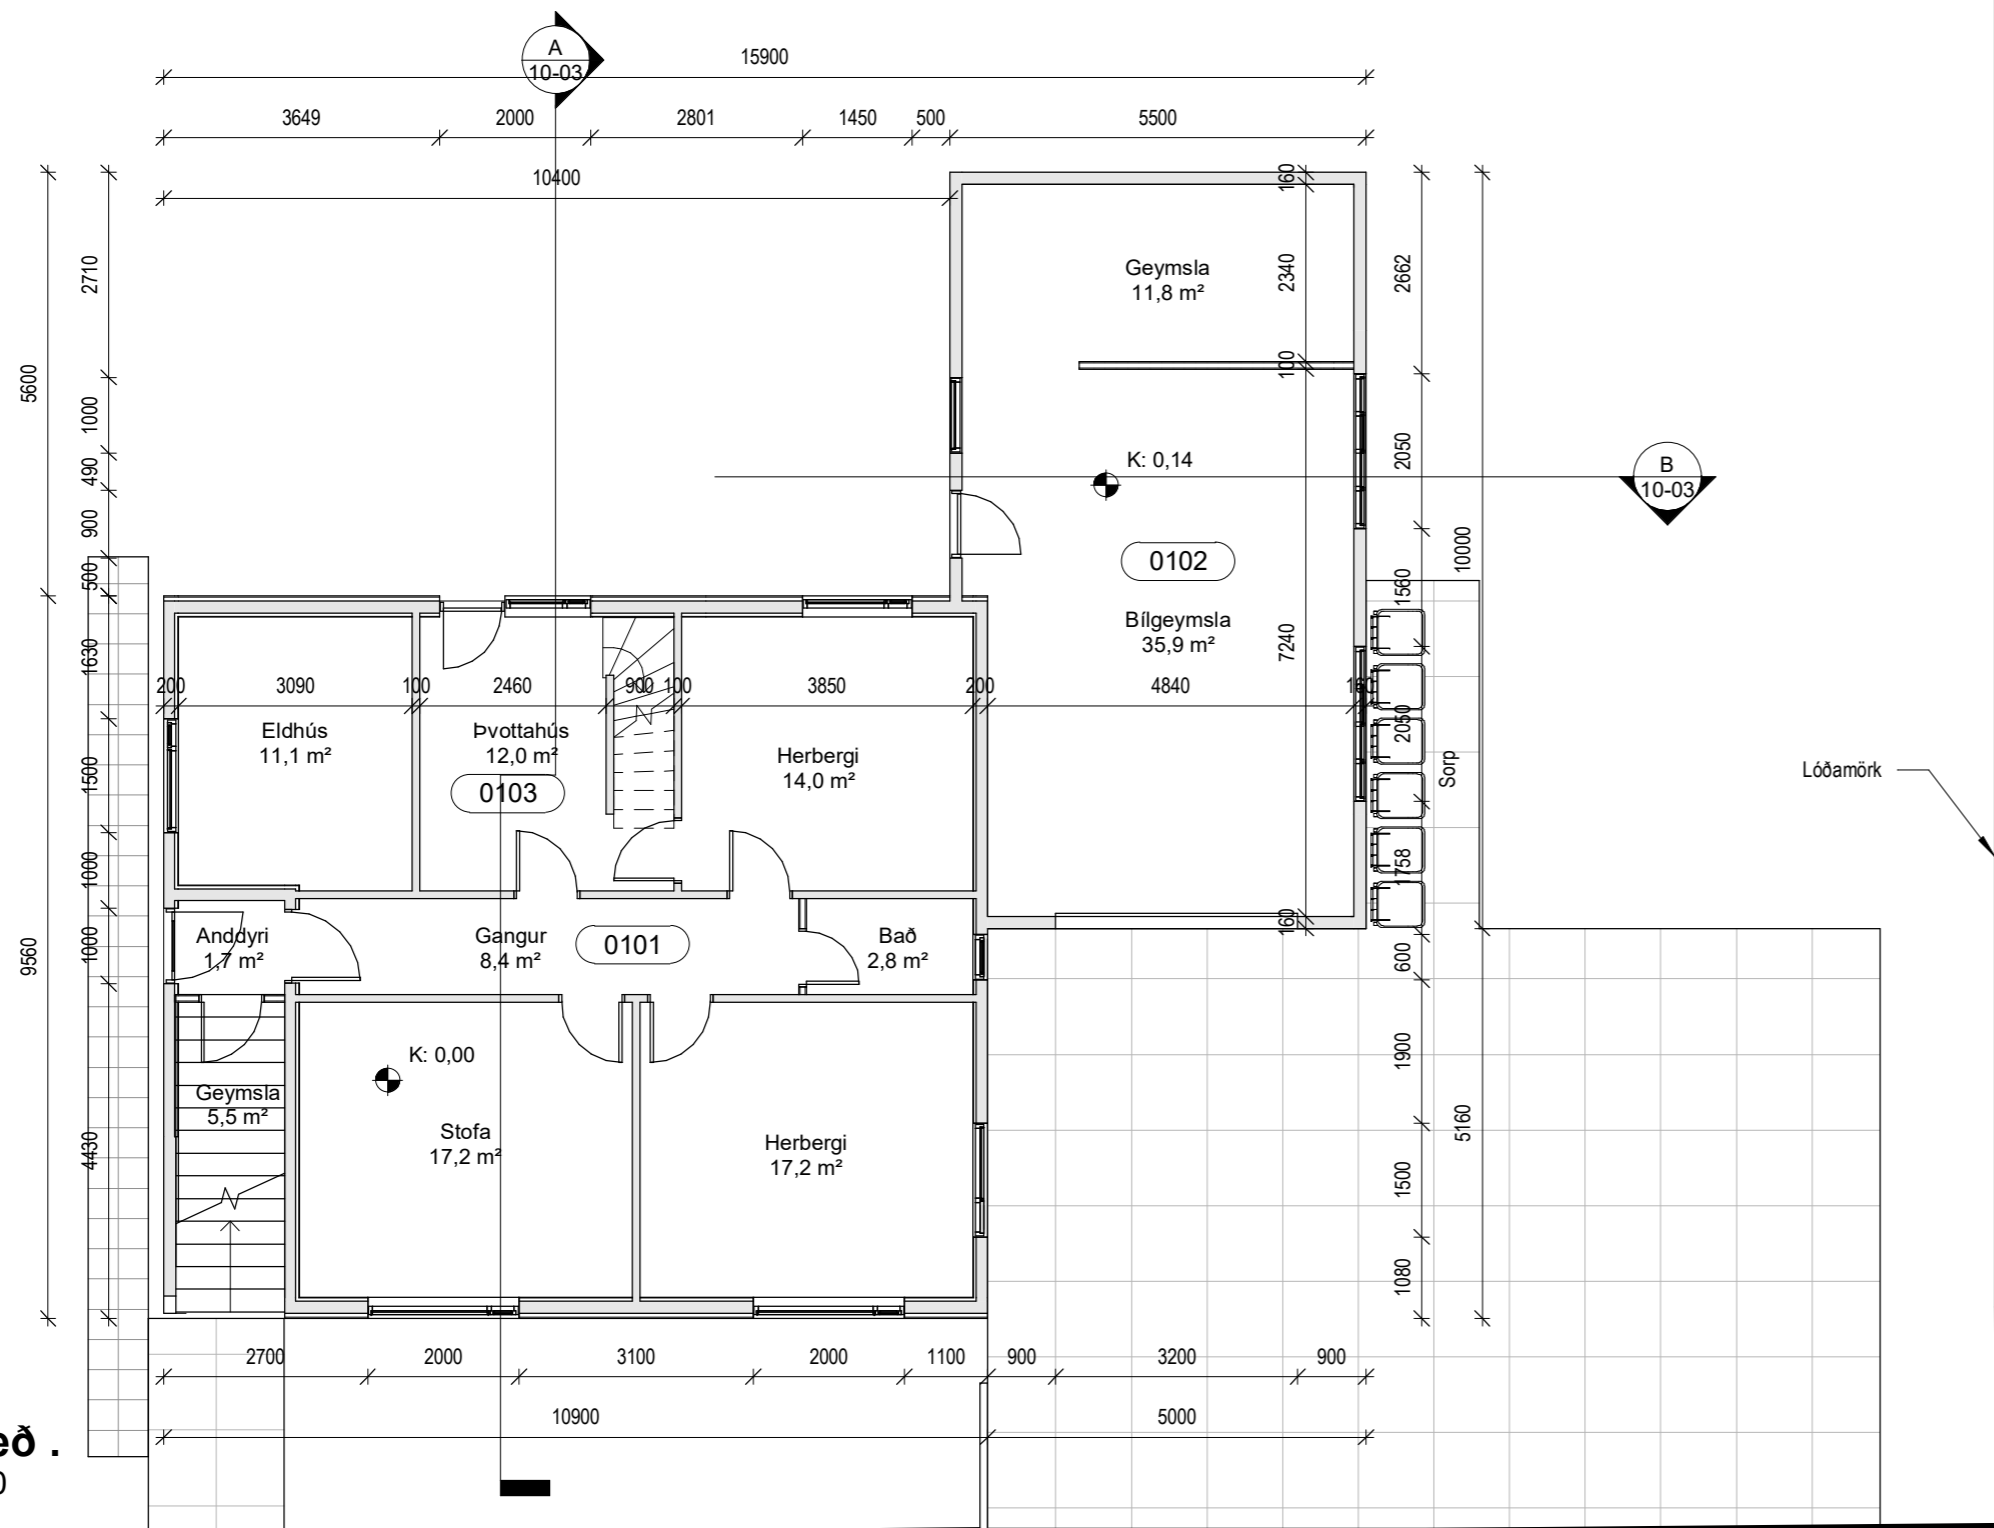

FYRIRSPURN

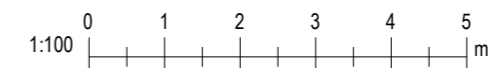


Bláðastærð: A2

Útg.	Dags.	Skýring	Br.af.
Al-Hönnun ehf			
Stíllíft 16-18 - 300 - Akranes GSM: 862-9933 - H: 431-3445 Kt: 650700-2440 runolfursig@simnet.is -			
Verkheiti: FJÖLBÝLISHÚS			
Heimilisfang: SUNNUBRAUT 17, AKRANESI			
Verktegund: VIÐBYGGING			
Landnúmer:	131901	Staðgreinir:	3000-1-00084207
FYRIRSPURN			
GRUNNMYNDIR			
Hannað af:	GIM/RÞS	Matshluti:	
Teiknað af:	GIM	Mælikvarði:	1 : 100
Yfirfarið af:		Dagsetning:	01.11.2018
Samþykkt:			
Kt: 090157-2489			
18-187	-	-	10-02
Verknúmer	Svæði	Áfangi	Ábyrgð
Númer	Útgáf		
HÖNNUNUR ÁSKILUR SÉR ALLAN RÉTT A TEKNINGUM - FJÖLFOLDUR ER HÁB SKRIFLEGU SAMÞYKKT			




Norðausturhlíð
1 : 100

Skyggð svæði sýna stækkun

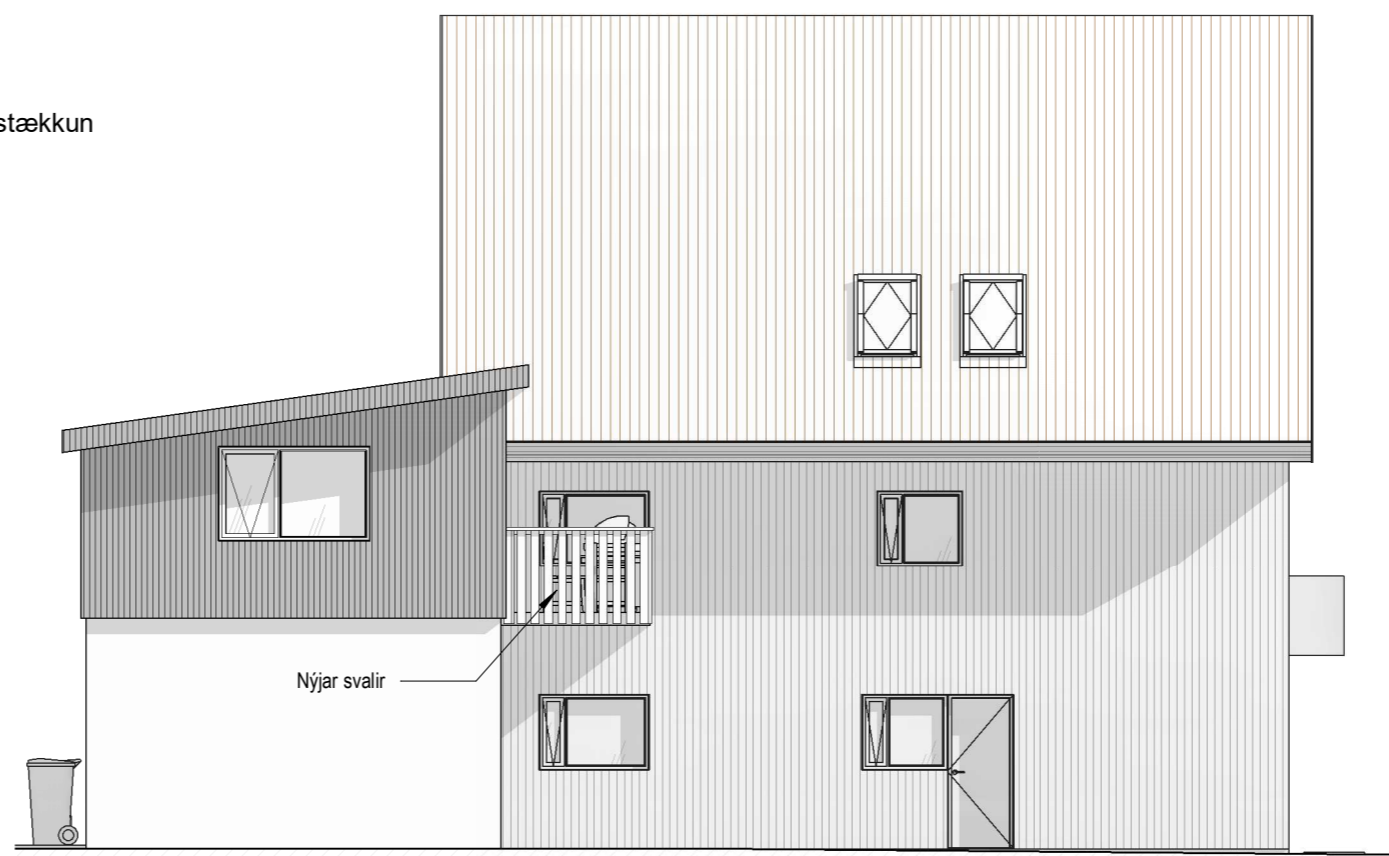

Norðvesturhlíð
1 : 100

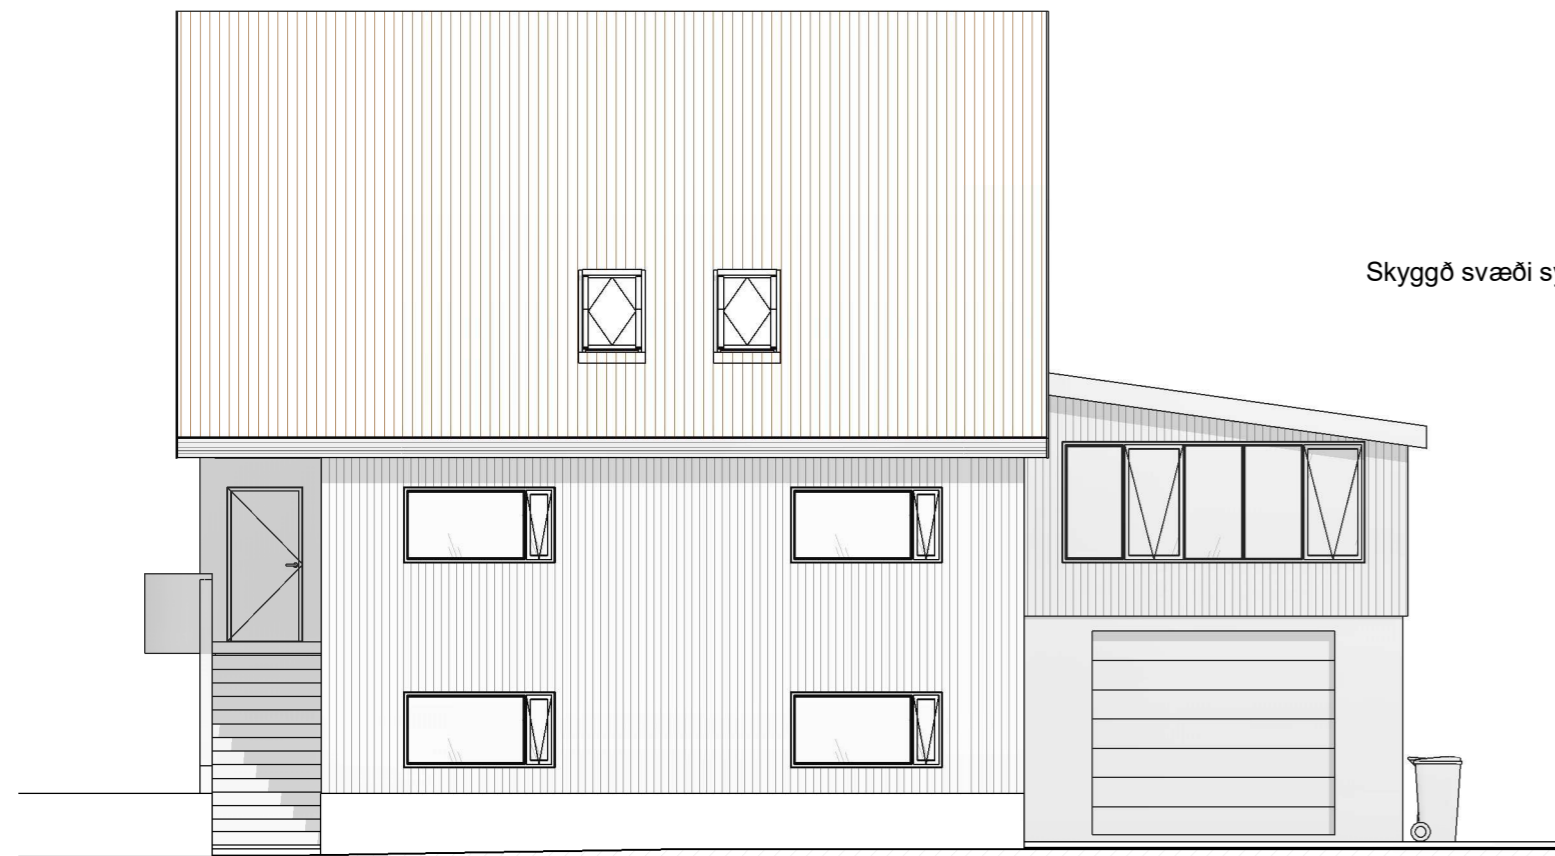


Suðausturhlíð
1 : 100


Skyggð svæði sýna stækkun



Suðvesturhlíð
1 : 100

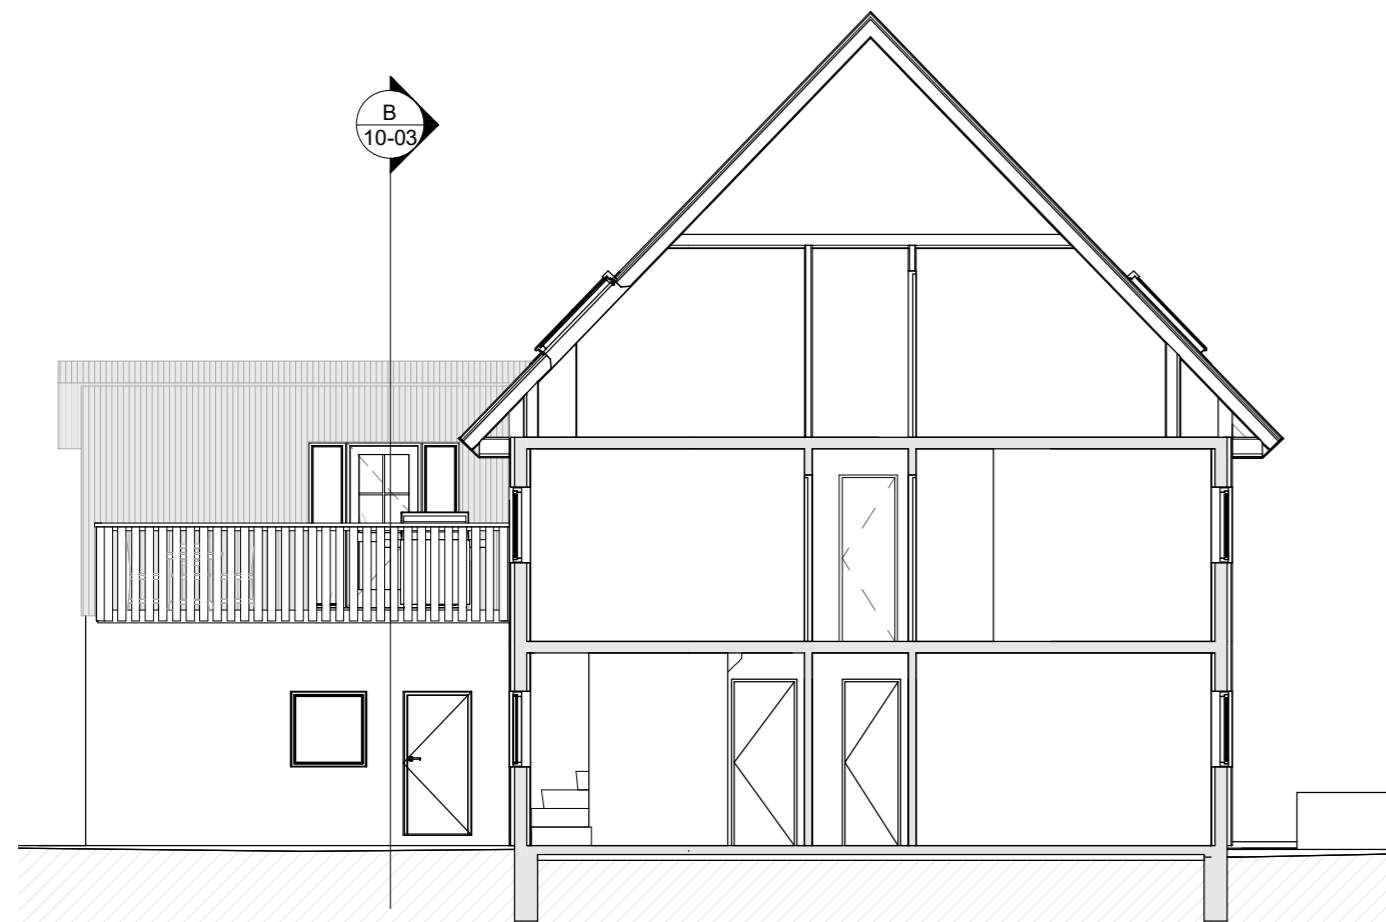

Snið A
1 : 100

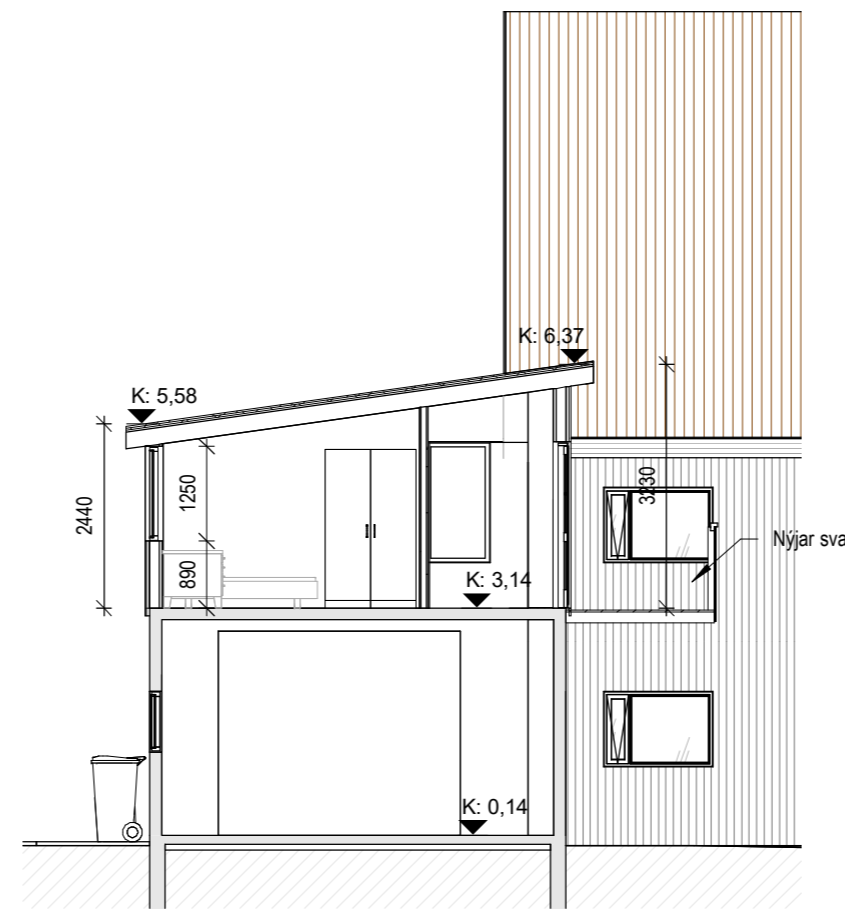

Snið B
1 : 100

FYRIRSPURN



Blaðstærð: A2

Útg.	Dags.	Skýring	Br.af.
Al-Hönnun ehf			
Stílholt 16-18 - 300 - Akranes GSM: 862-9933 - H: 431-3445 Kt: 650700-2440 runolfursig@simnet.is -			
Verkefni: FJÖLBÝLISHÚS			
Heimilisfang: SUNNUBRAUT 17, AKRANESI			
Verkegund: VIÐBYGGING			
Landnúmer:	131901	Staðgreinir:	3000-1-00084207
FYRIRSPURN			
ÚTLIT OG SNIÐ			
Hannað af:	GIM/RÞS	Matshluti:	
Teiknað af:	GIM	Mælikvarði:	1 : 100
Yfirfarið af:		Dagsetning:	01.11.2018
Samþykkt:			
Kt: 090157-2489			
18-187	-	-	10-03
Verknúmer	Svæði	Áfangi	Ábyrgð
Númer	Útgáf		
<small>HÖNNUÐUR ÁSKILUR SÉR ALLAN RÉTT A TEKNINGUM - FJÖLFÖLDUN ER HÁÐ SKRIFLEGU SAMÞYKKT</small>			