




SK005230

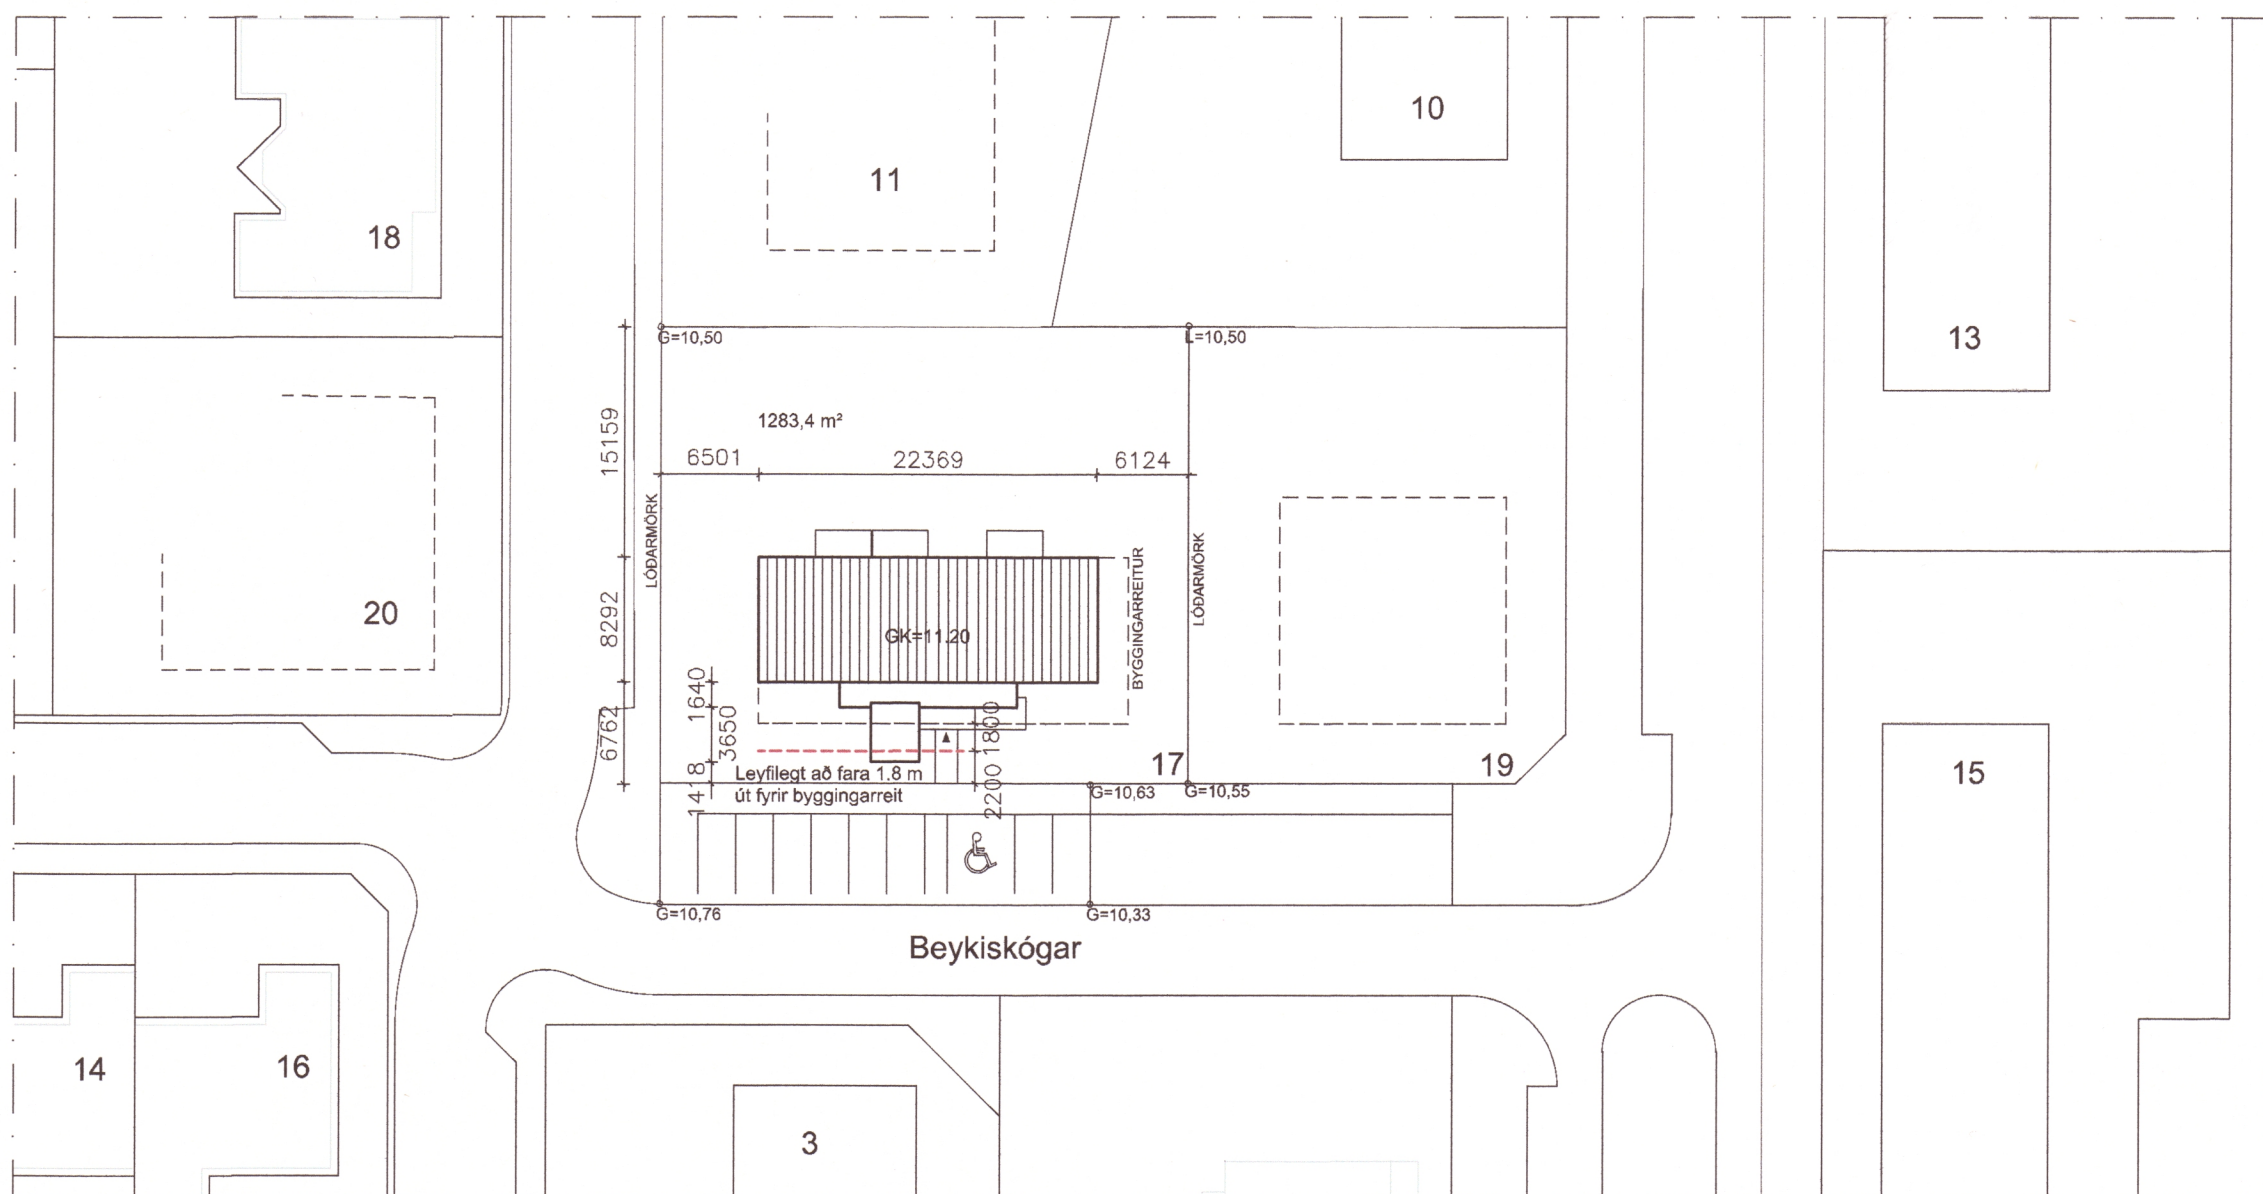

1 Núverandi aðstæður
1:500

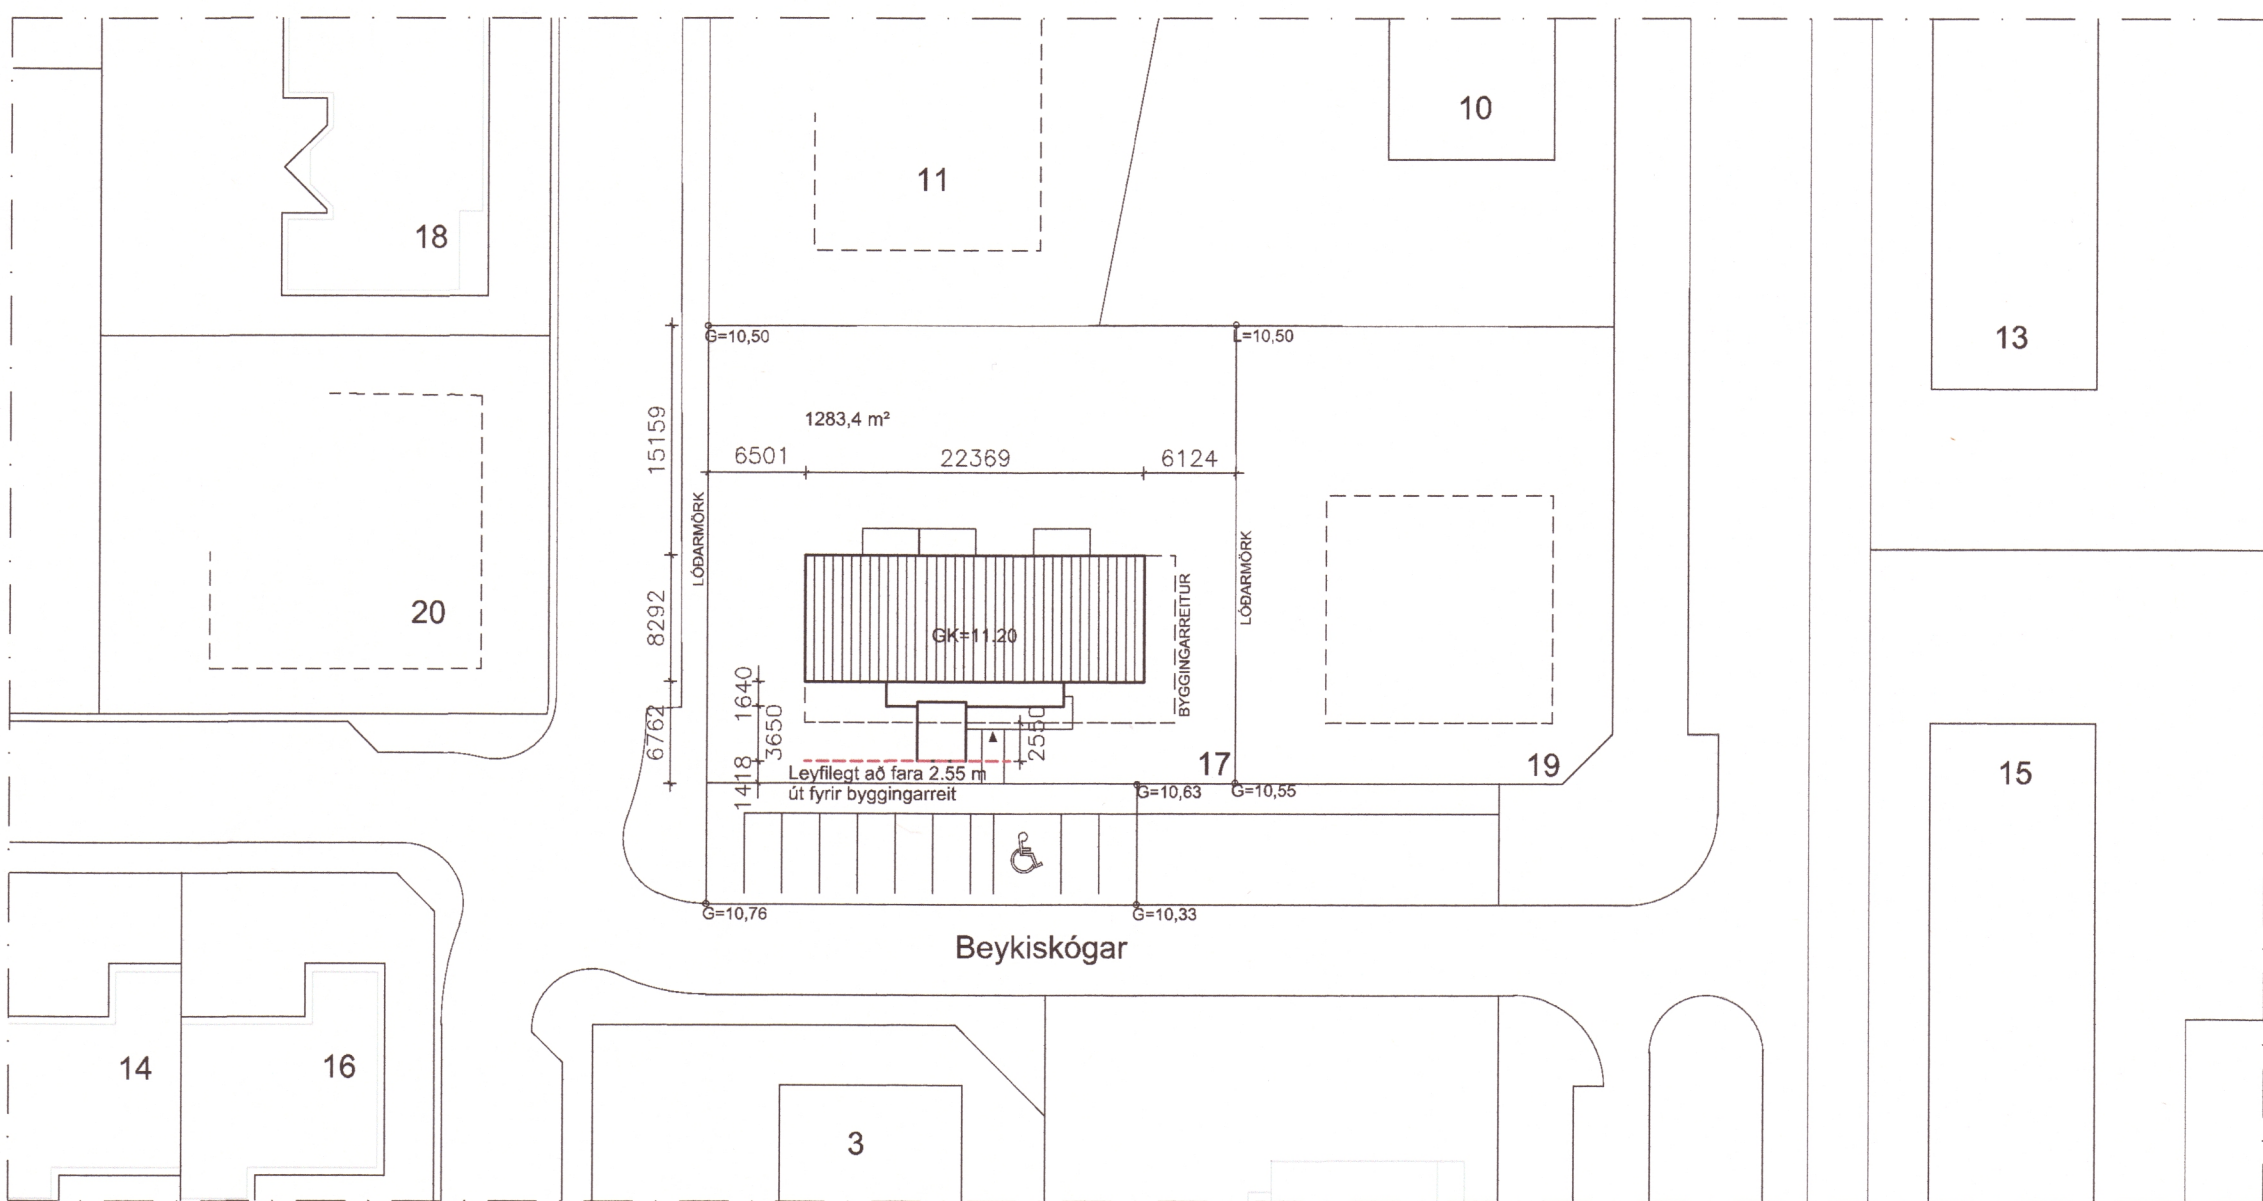

1 Tillaga að breytingu á skilgreiningu á byggingarreit
1:500

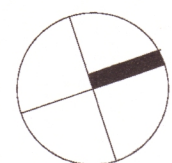

Neðangreindir eru samþykkir skilgreiningu á byggingarreit fyrir fjölbýlishús með utan á liggjandi stíghúsi á lóðinni Beykiskógar 17

Akranes, 7. okt. 2019

Beykiskógum 16

Jón B. Ólafsson

kt. 22 09 56 2269

*Þsp Jónhannusdóttir
kt. 170786-3439. Vinduskógar 3*

*kt 070960-8189
Ingibjörg H Geirsdal Seljustkógar 2*

Útg.	Dags.	Breyting
------	-------	----------

Verkhelti:
Beykiskógar 17

Staður:
Akranes

Teikniflokkur:
Deiliskipulag-tillaga að breytingu

Landnúmer: L207788	Staðgreinir: 3000-1-0016
--------------------	--------------------------

Afstöðumynd

Teiknað af: AMH	Mælikvarði: 1:500
Yfirfarið af:	Dagsetning: 04.10.2019

Hönnuður:

Hönnunarstjóri:

AVH Anna Margrét Hauksdóttir arkitekt - kt. 120665-3
Anton Óm Brynjarsson verkfræðingur - kt. 27052
Fanney Hauksdóttir arkitekt - kt. 170561-7249

AVH ehf. - Arkitektúr-Verkfræði-Hönnun
Kaupangi - Mýrarvegji - 600 Akureyri / Sími: 460 4400
Þinghótsstræti 27 - 101 Reykjavík / Sími: 561 4400
avh@avh.is - www.avh.is

A500
Númer