



# BREYTING Á DEILISKIPULAGI SKÓGARHVERFIS 2. ÁFANGA VEGNA BAUGALUNDAR 4



Yfirlitsmynd Akraness

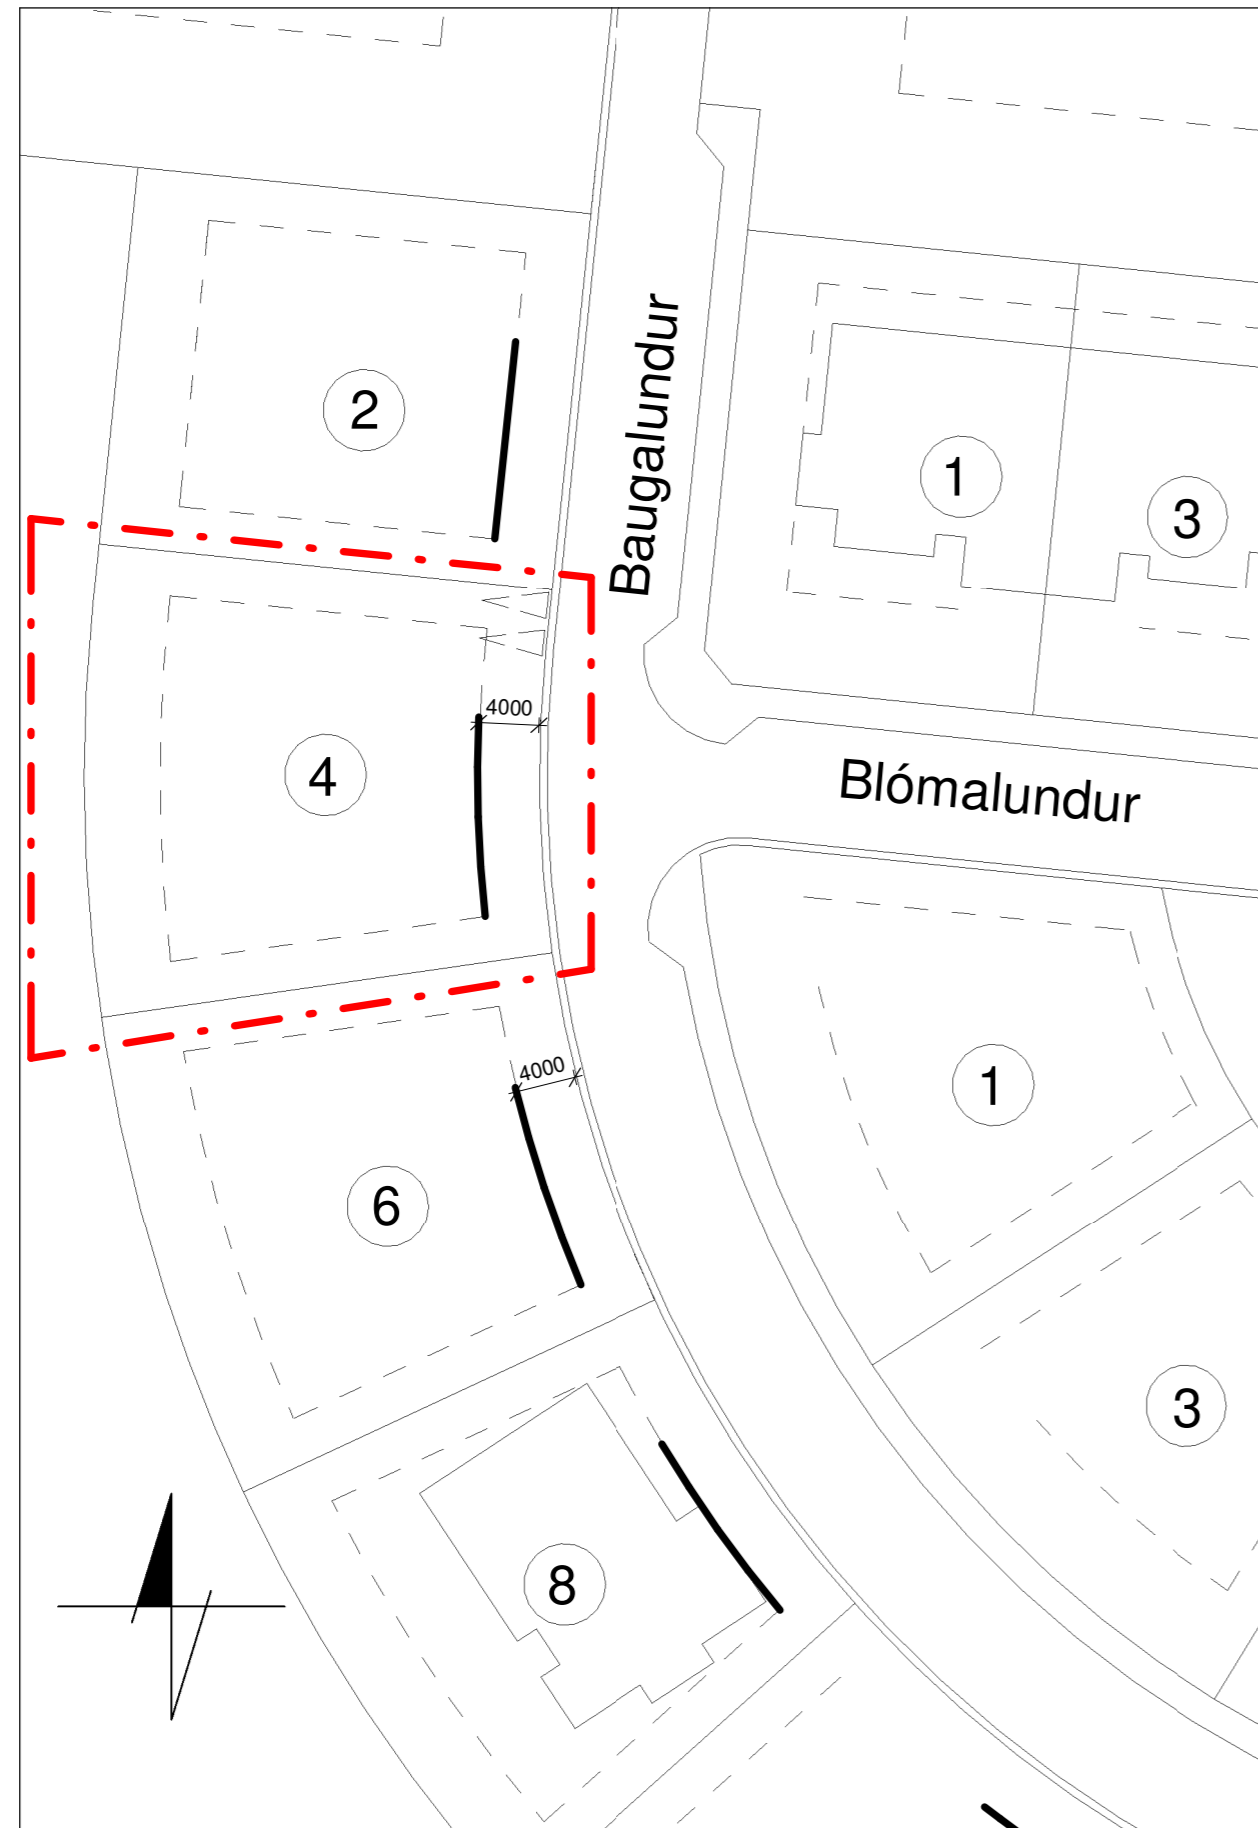

Hluti deiliskipulags af Skógarhverfi 2. áfanga fyrir breytingu í gildi frá apríl 2007.

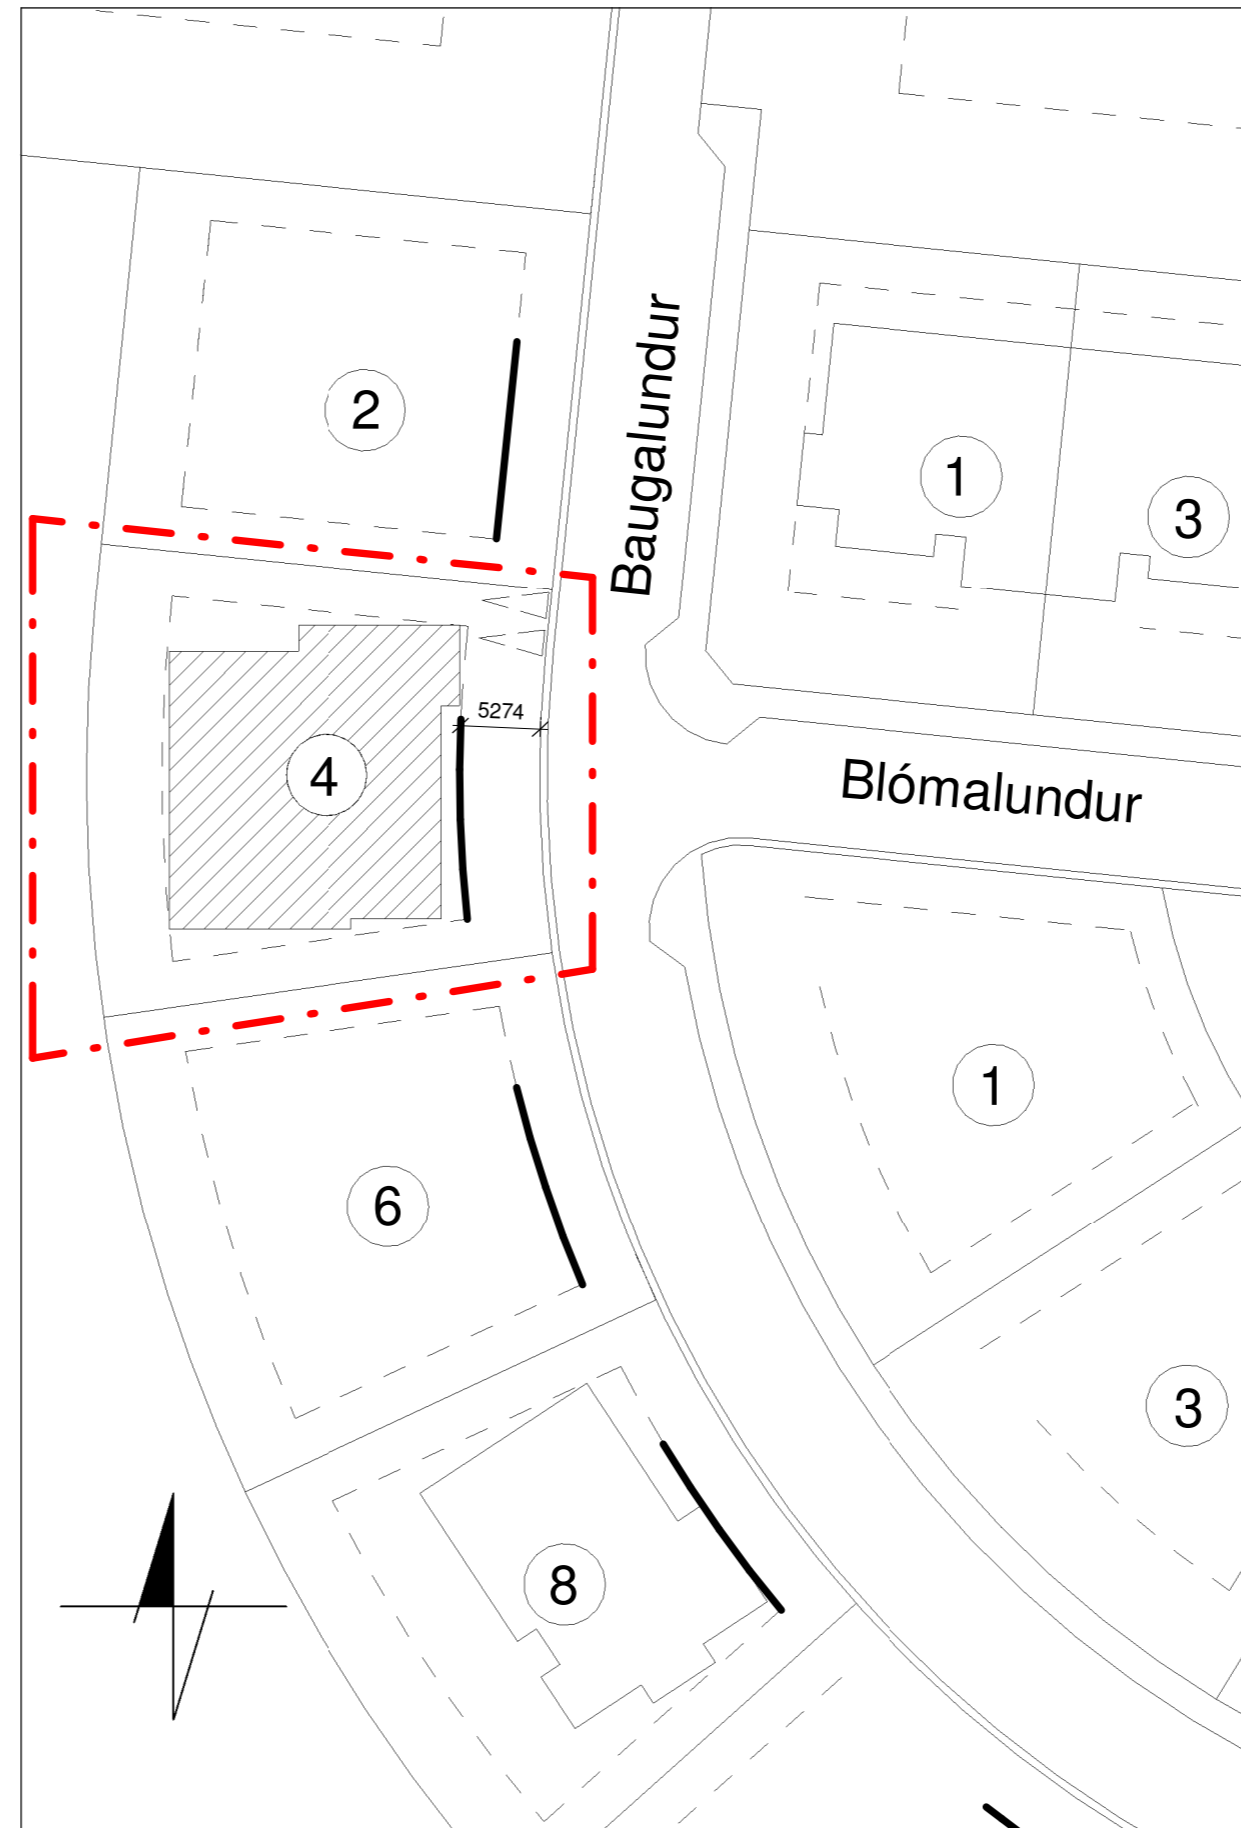

Breyttur hluti deiliskipulags af Skógarhverfi 2. áfanga Mkv. 1:500 Gert í Apríl 2020.

Skýringar:

- Mörk skipulagssvæðis
- Byggingareitur
- Bindandi mörk byggingareits
- Lóðamörk
- Bílastæði
- Núverandi byggð
- Lóðanúmer

BREYTING Á DEILISKIPULAGI SKÓGARHVERFIS 2. ÁFANGA VEGNA BAUGALUNDAR 4.  
Breytingin felst í að færa bundna byggingarlínu.

Deiliskipulagsbreyting þessi var samþykkt í bæjarstjórn með vísan í 2. mgr. 43. gr. skipulagslága nr. 123/2010 28. Maí 2020.

Gildistaka breytingarinnar var auglýst í B-deild Stjórnartíðinda

Heimilisfang: <b>Skógarhverfi 2. áfangi</b>	
Verkefni: <b>Breyting á deiliskipulagi</b>	
Verkegund: Skipulagsuppráttur	
Landnúmer:	Staðgreinir:
<b>Blaðstærð A2</b>	
Hannað af: PH/ÍA	Matshluti:
Teiknað af: PH	Mælikvarði: 1:500.
Yfirfarið af:	Dagsetning: 06.04.2020
Samþykkt:	

Þorsteinn Haraldsson Byggingafræðingur BFI

TH HÖNNUN

CVENDARGEISLA 48 - 113 - REYKJAVÍK  
SÍMI: 6937063  
KENNITALA: 190452-4179  
NETFANG: thorsteinn@idnskolin.is

**A-00-00-00**

Númer Útgáfa

HÖNNUNUR ÁSKILUR SÉR ALLAN RÉTT Á TEIKNINGUM - FJÖLFÖLDUN ER HÁÐ SKRIFLEGU SAMBYKKI

