



BREYTING Á DEILISKIPULAGI SKÓGARHVERFIS 2. ÁFANGA VEGNA BAUGALUNDAR 4



Yfirlitsmynd Akraness Skipulagssvæði

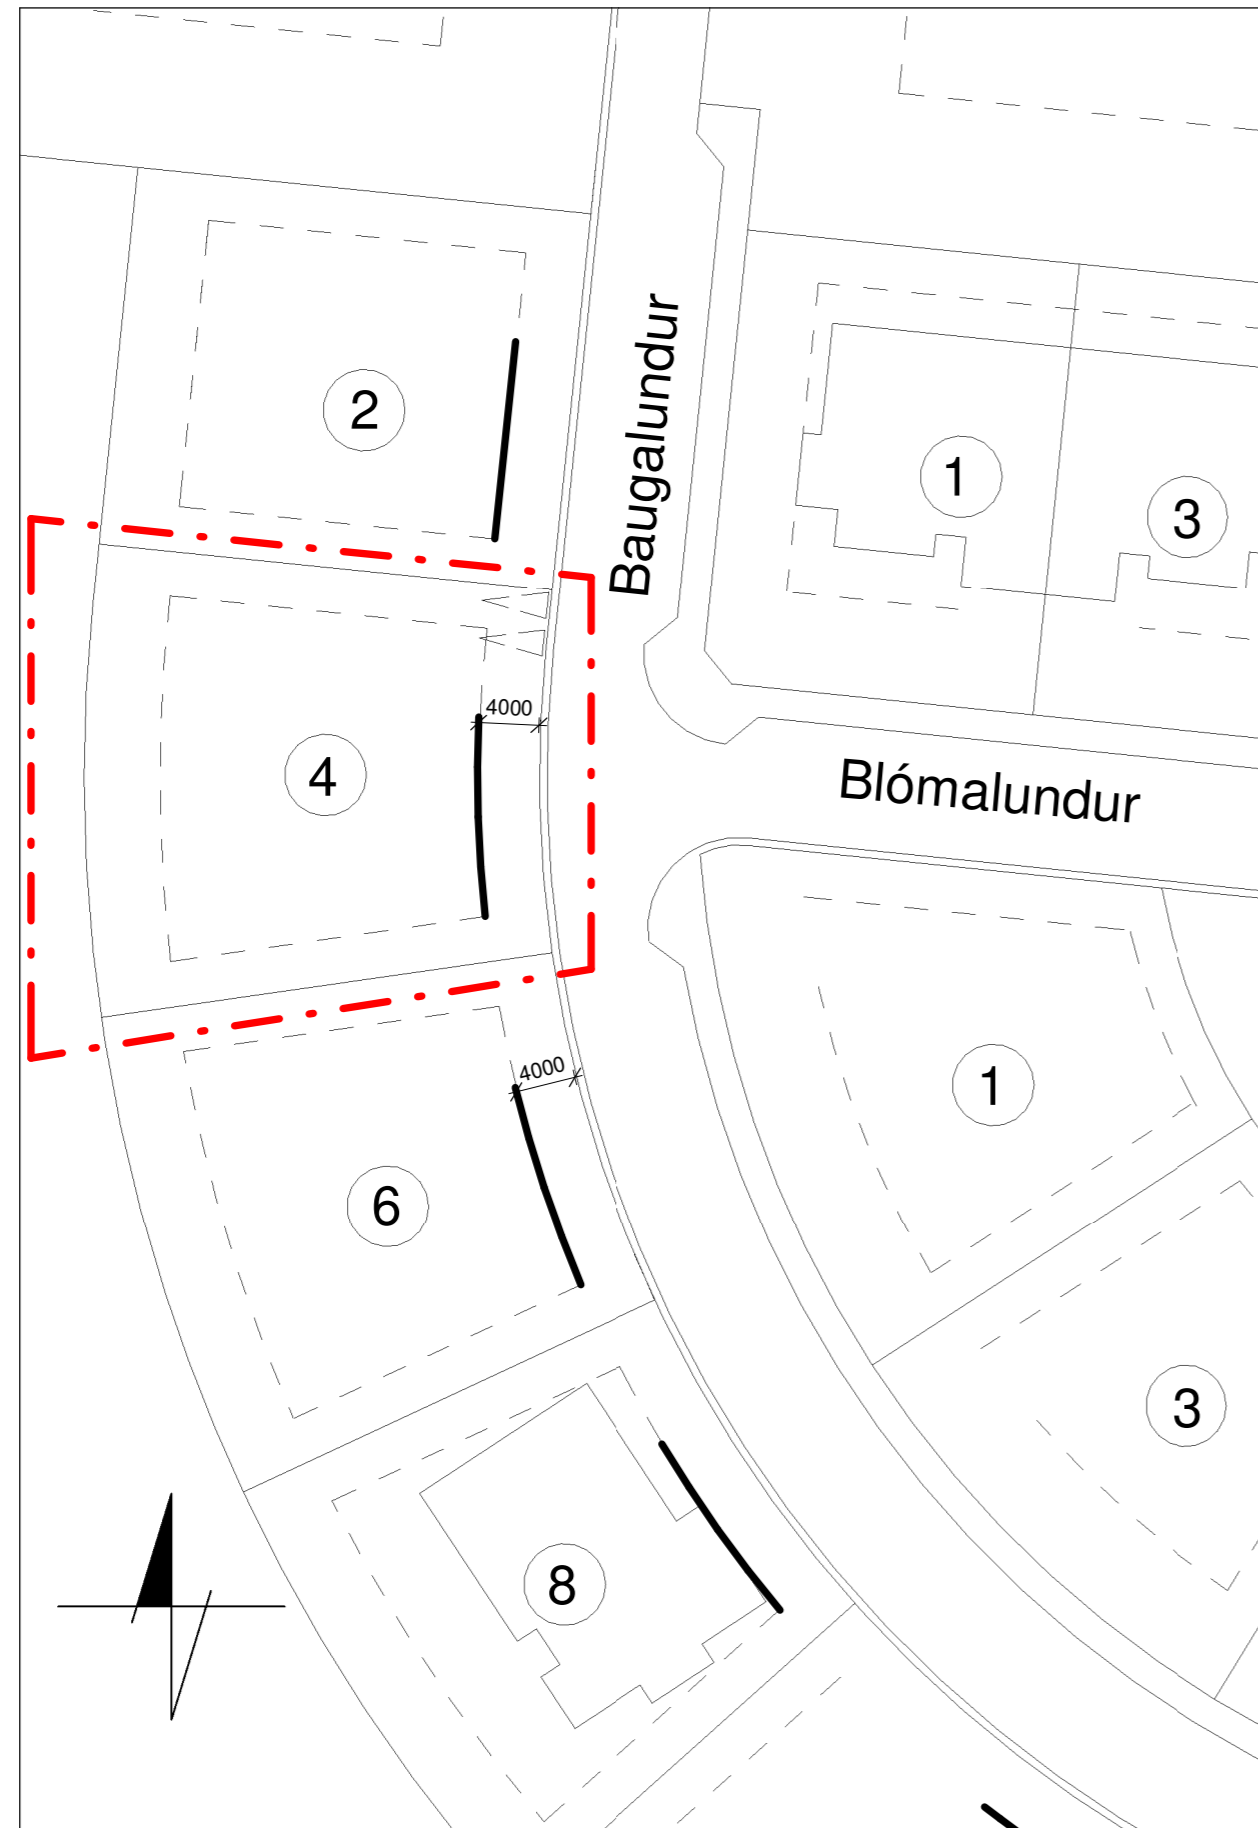

Hluti deiliskipulags af Skógarhverfi 2. áfanga fyrir breytingu í gildi frá apríl 2007.

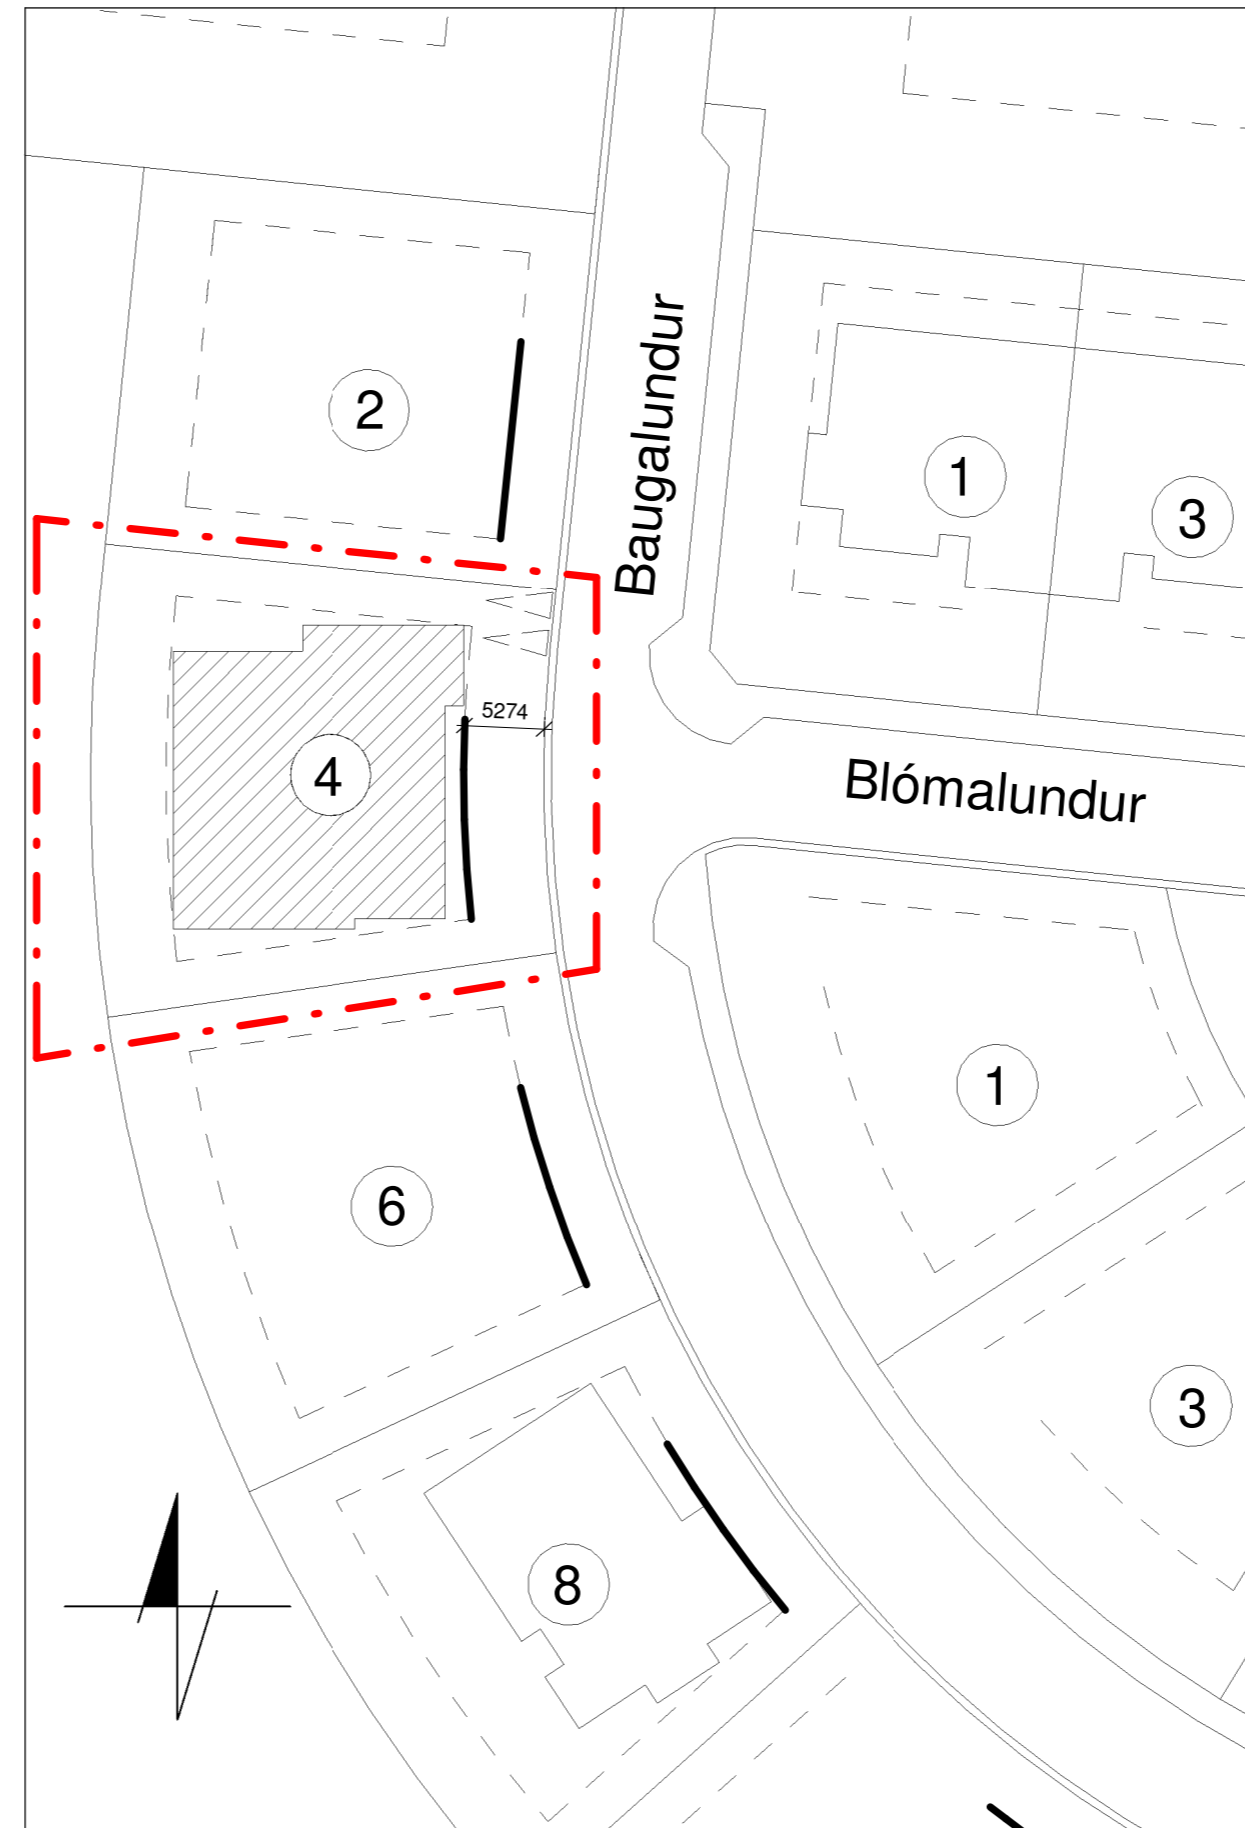

Breyttur hluti deiliskipulags af Skógarhverfi 2. áfanga Mkv. 1:500 Gert í Apríl 2020.

- Skýringar:
- Mörk skipulagssvæðis
 - Byggingareitur
 - Bindandi mörk byggingareits
 - Löðamörk
 - Bílastæði
 - Núverandi byggð
 - Löðanúmer 4

BREYTING Á DEILISKIPULAGI SKÓGARHVERFIS 2. ÁFANGA VEGNA BAUGALUNDAR 4.

Breytingin felst í að færa bundna byggingarlínu um 1,274 metra innar í löð.

Deiliskipulagsbreyting þessi var samþykkt í bæjarstjórn með vísan í 2. mgr. 43. gr. skipulagslaga nr. 123/2010 28. Maí 2020.

Gildistaka breytingarinnar var auglýst í B-deild Stjórnartíðinda

Heimilisfang: Skógarhverfi 2. áfangi	
Verkefni: Breyting á deiliskipulagi	
Verkegund: Skipulagsuppráttur	
Landnúmer:	Staðgreinir:
Blaðstærð A2	
Hannað af: PH/ÍA	Matshluti:
Teiknað af: PH	Mælikvarði: 1:500.
Yfirfarið af:	Dagsetning: 06.04.2020
Samþykkt:	


TH HÖNNUN

Þorsteinn Haraldsson Byggingafræðingur BFI

CVENDARGEISLA 48 - 113 - REYKJAVÍK
SÍMI: 6937063
KENNITALA: 190452-4179
NETFANG: thorsteinn@idnskolin.is

A-00-00-00

Númer Útgáfa

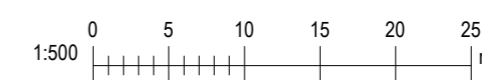

HÖNNUNUR ÁSKILUR SÉR ALLAN RÉTT Á TEKNINGUM - FJÖLFÖLDUN ER HÁÐ SKRIFLEGU SAMBYKKI