


DEILISKIPULAG SKÓGAHVERFIS - ÁFANGI 3A, skýringaruppdráttur



N
MKV. 1:1.000

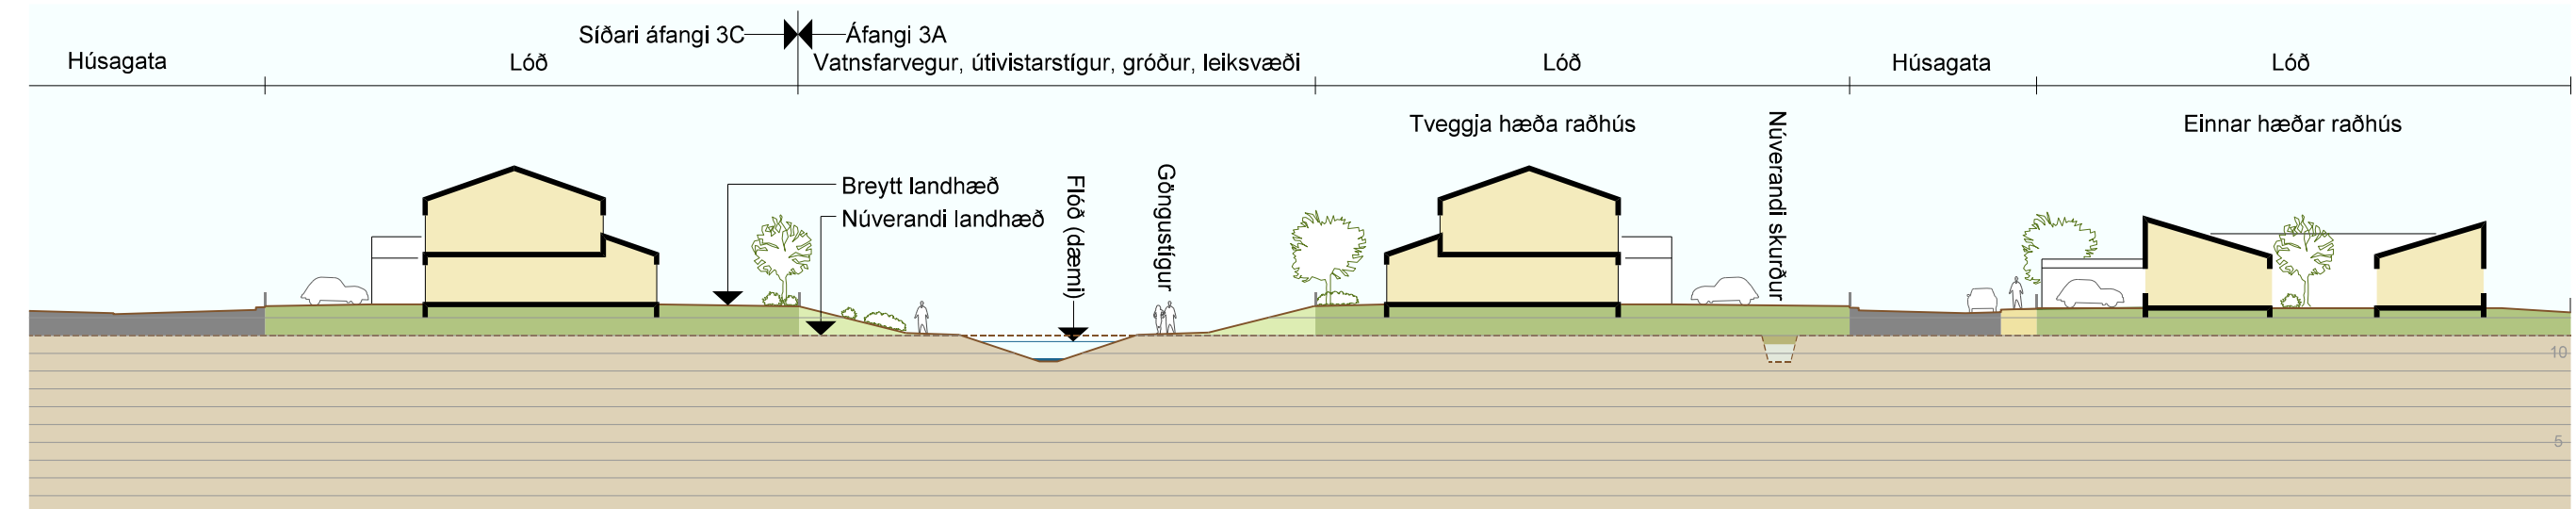

Eftirtein gógn eru hluti þessa deiliskipulags:
• Deiliskipulagsráðgjafi daga: 12.11.2020
• Deiliskipulagsuppdráttur daga: 12.11.2020, uppfærður 20.1.2021
Deiliskipulagsrámi Skógahverfis dags. júlí 2020 er fylgiskjal með deiliskipulaginu.

TEIKNISTOFA ARKITEKTA GYLFI GUÐJÓNSSON OG FÉLAGÁR ehf. arkitektar f.ei		Skógahverfi, Akranesi, Áfangi 3A	VERK 18-490
Deiliskipulag, skýringaruppdráttur, snið uppfærður uppdráttur		BLAÐ 04	
HANNAÐ AÓ, LF	TEIKNAD AÓ, LF	DAGR. 12.11.2020, 20.1.2021	BREYTT
KVARNAD 1:1.000, 1:400	Bláostæró A1		