


SKÓGARHVERFI AKRANESI, BREYTING INNAN DEILISKIPULAGS 2. ÁFANGA



HLUTI AF GILDANDI DEILISKIPULAGI - SKÓGARHVERFI AKRANESI, DEILISKIPULAG 2. ÁFANGA
Mkv 1:500
Skipulag samþykkt í bæjarstjórn Akranes í apríl 2007

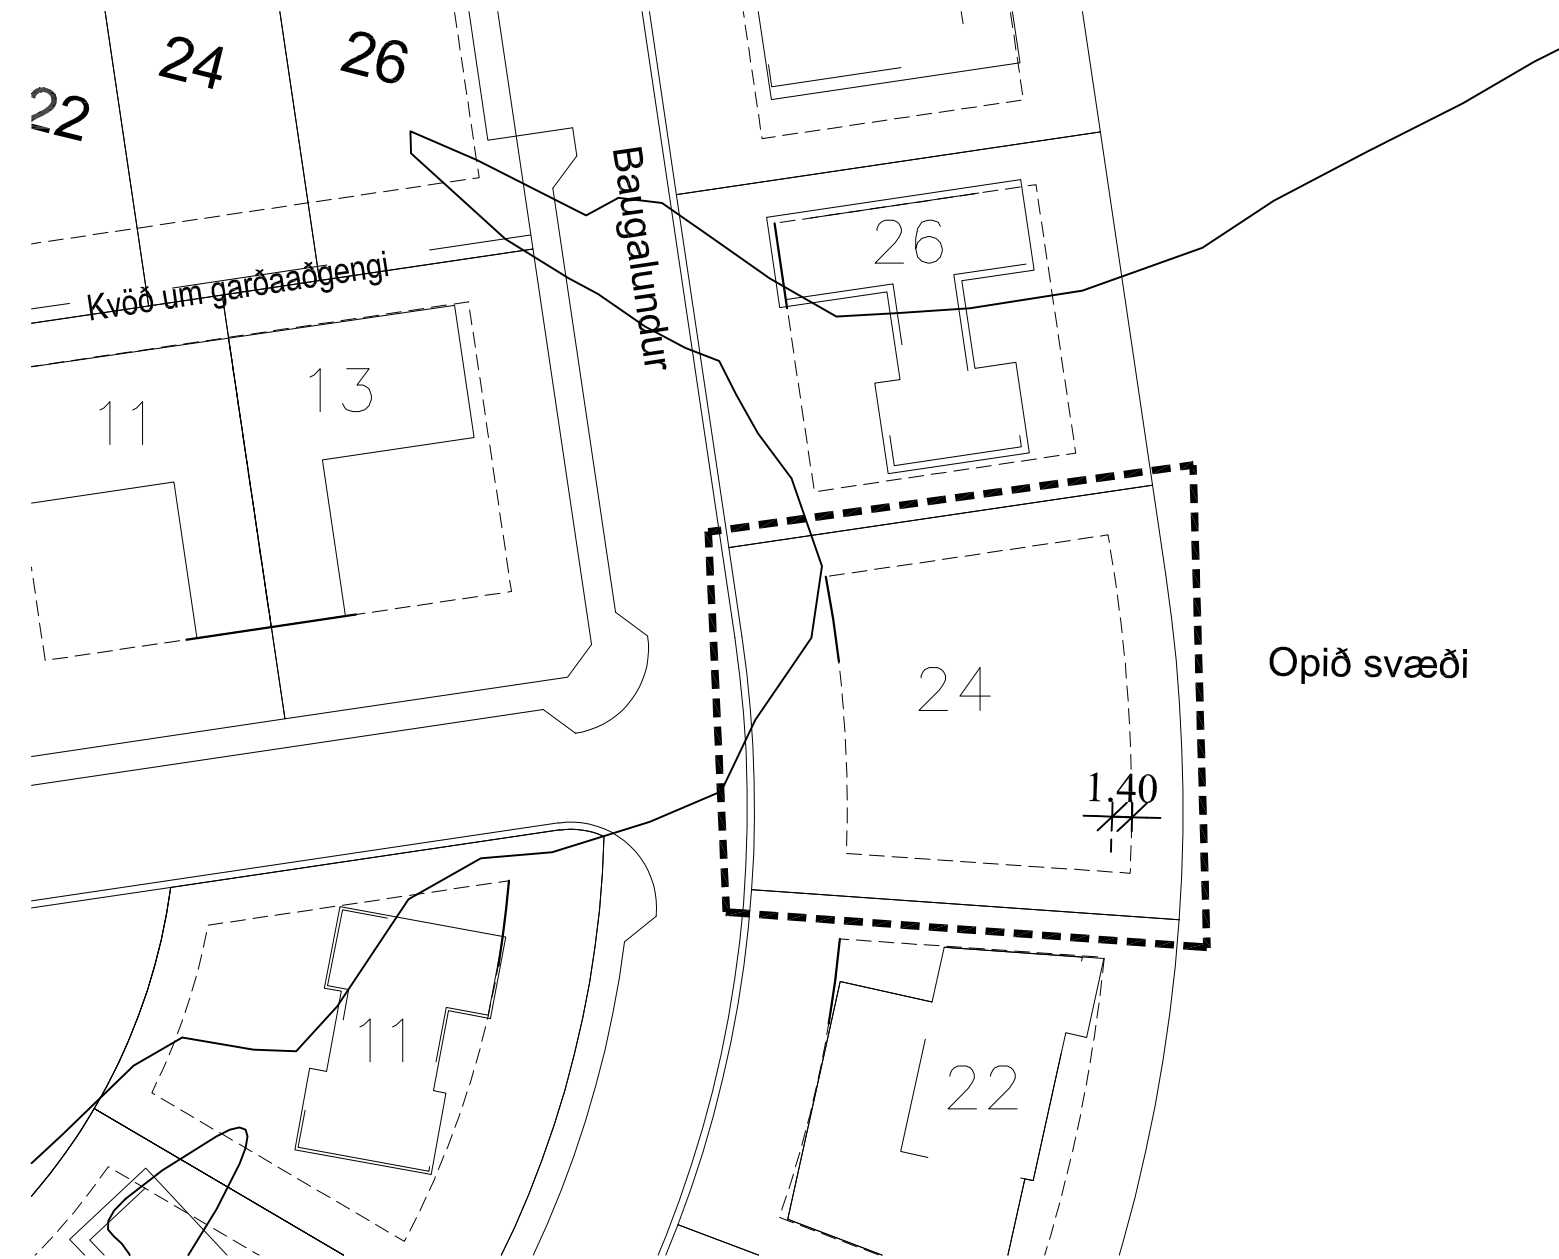

BREYTING Á DEILISKIPULAGI
Mkv 1:500



Baugalundur 24

Landnúmer: L214591
Staðgreinir: 3000-1-001165423
Fastanúmer: F2333407
Lóðarstærð: 819,3 m²

GREINARGERÐ

Deiliskipulagsbreyting þessi nær eingöngu til lóðarinnar Baugalundar 24. Breytingin fellst í því að færa byggingarreit út um 1,40m í austurátt að opnu svæði sem þar er fyrir framan lóðina (sjá mynd). Við þetta er byggingarreitur að stækka sem þessu nemur. Baugalundur er í bogadreginni götulinu og er þetta ekki að trufla að það fari út úr línu miðað við önnur hús á svæðinu. Einnig verður nýtingarhlutfalli lóðar breitt úr 0,35 í 0,40 vegna þessara lóðar.



Hluti Aðalskipulags Akranes 2005-2017

SKÝRINGAR:

- DEILISKIPULAGSMÖRK
- LÓÐARMÖRK
- BYGGINGARREITUR
- ▭ BINDANDI BYGGINGARLÍNA

Opið svæði

Deiliskipulagsbreyting þessi, sem grendarkynnt hefur verið, skv. 2. mgr. 43. gr skipulagslaga nr. 123/2010 var samþykkt í bæjarstjórn Akraness þann _____ 2021.

Gildistaka breytingarinnar var auglýst í B-deild Stjórnartíðinda þann _____ 2021.

C:			
B:			
A:			
nr.	Dags.	Af.	Breyting

Frumstærð blaðs A2

AL - HÖNNUN EHF
c/o Runólfur Þ. Sigurðsson Byggingateknifr B.Sc. og SKIPULAGSRÁÐGJAFI.
Stíllholt 16-18, 300 Akranesi
Kt: 650700-2440
S: 431-3442 ; 862-9933 Netfang: runolfursig@simnet.is

Verkheiti:
SKÓGARHVERFI AKRANESI, 2. ÁFANGI
BREYTING Á DEILISKIPULAGI

Verkþáttur:
BAUGALUNDUR 24

Dags.	04.11.2021	Nr.	21- S-150	001
Hannað:	R.Þ.S	Teikn:	R.Þ.S.	Ath:
Mkv:	1:500			
Samþ.				Kt: 090157-2489