



# Deiliskipulag Skógahverfis Akranesi - 4.áfangi

## Breyting: Asparskógar 5

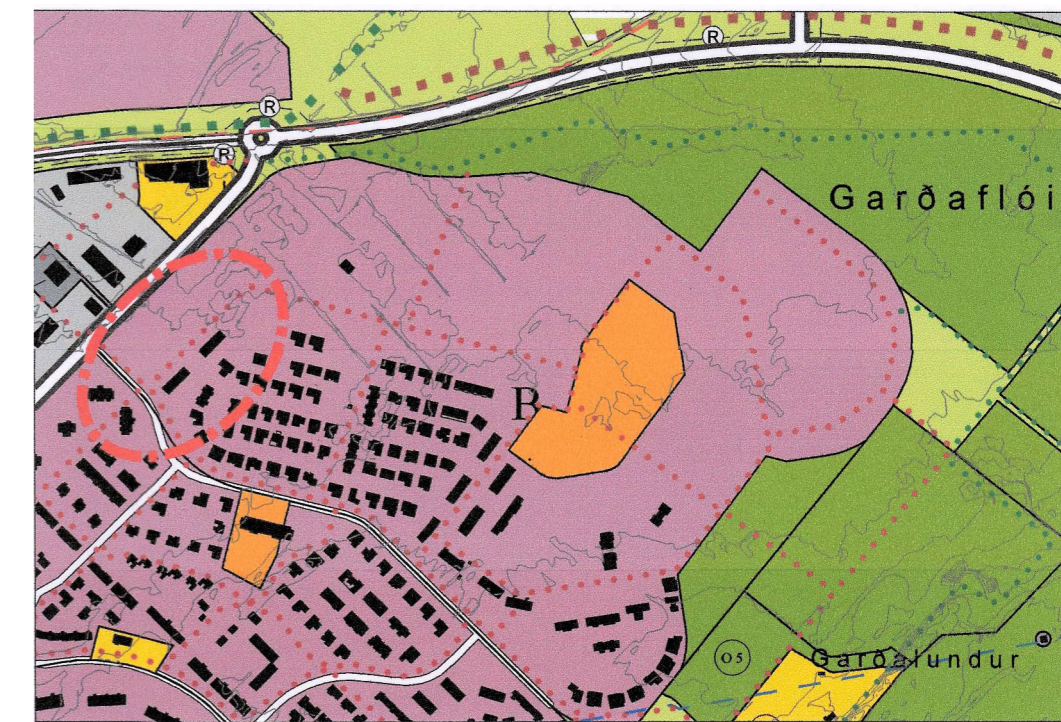


Hluti af Aðalskipulagi Akraneskaupstaðar 2005-2017

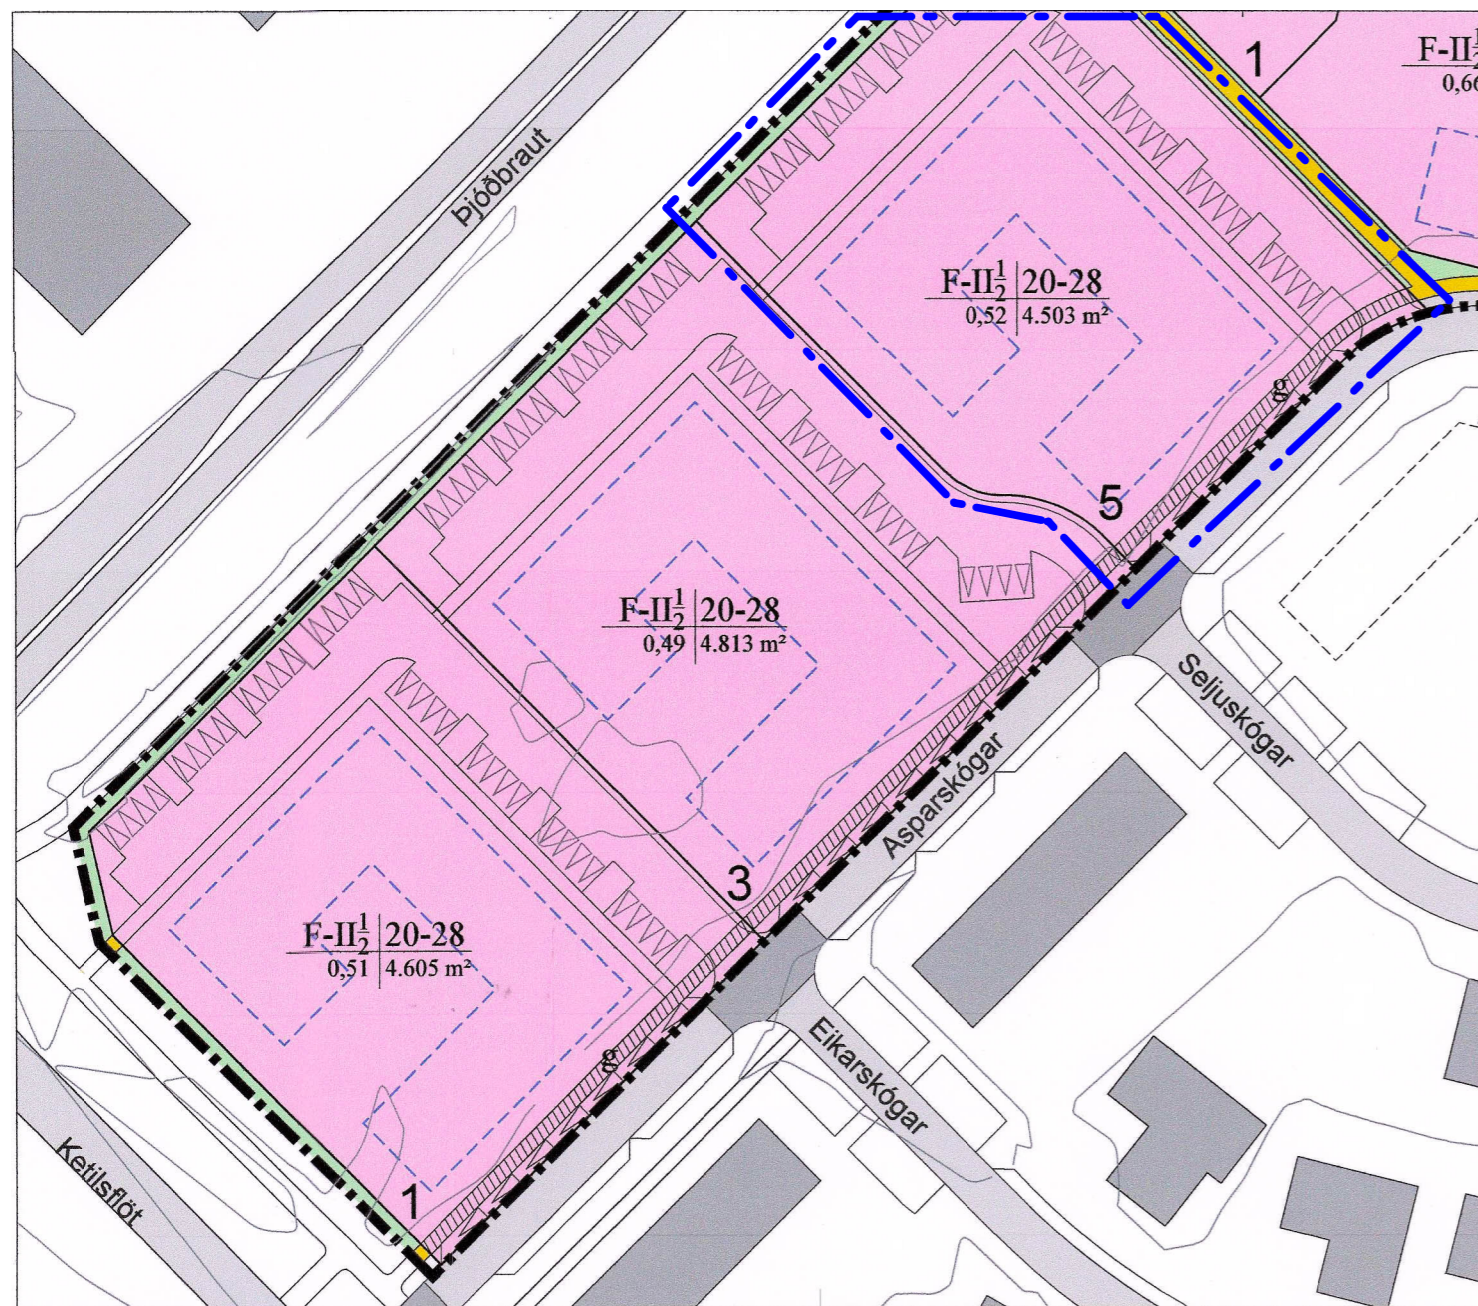

FYRIR BREYTINGU - Í GILDI FRÁ 13.10.2020



MKV 1:1000

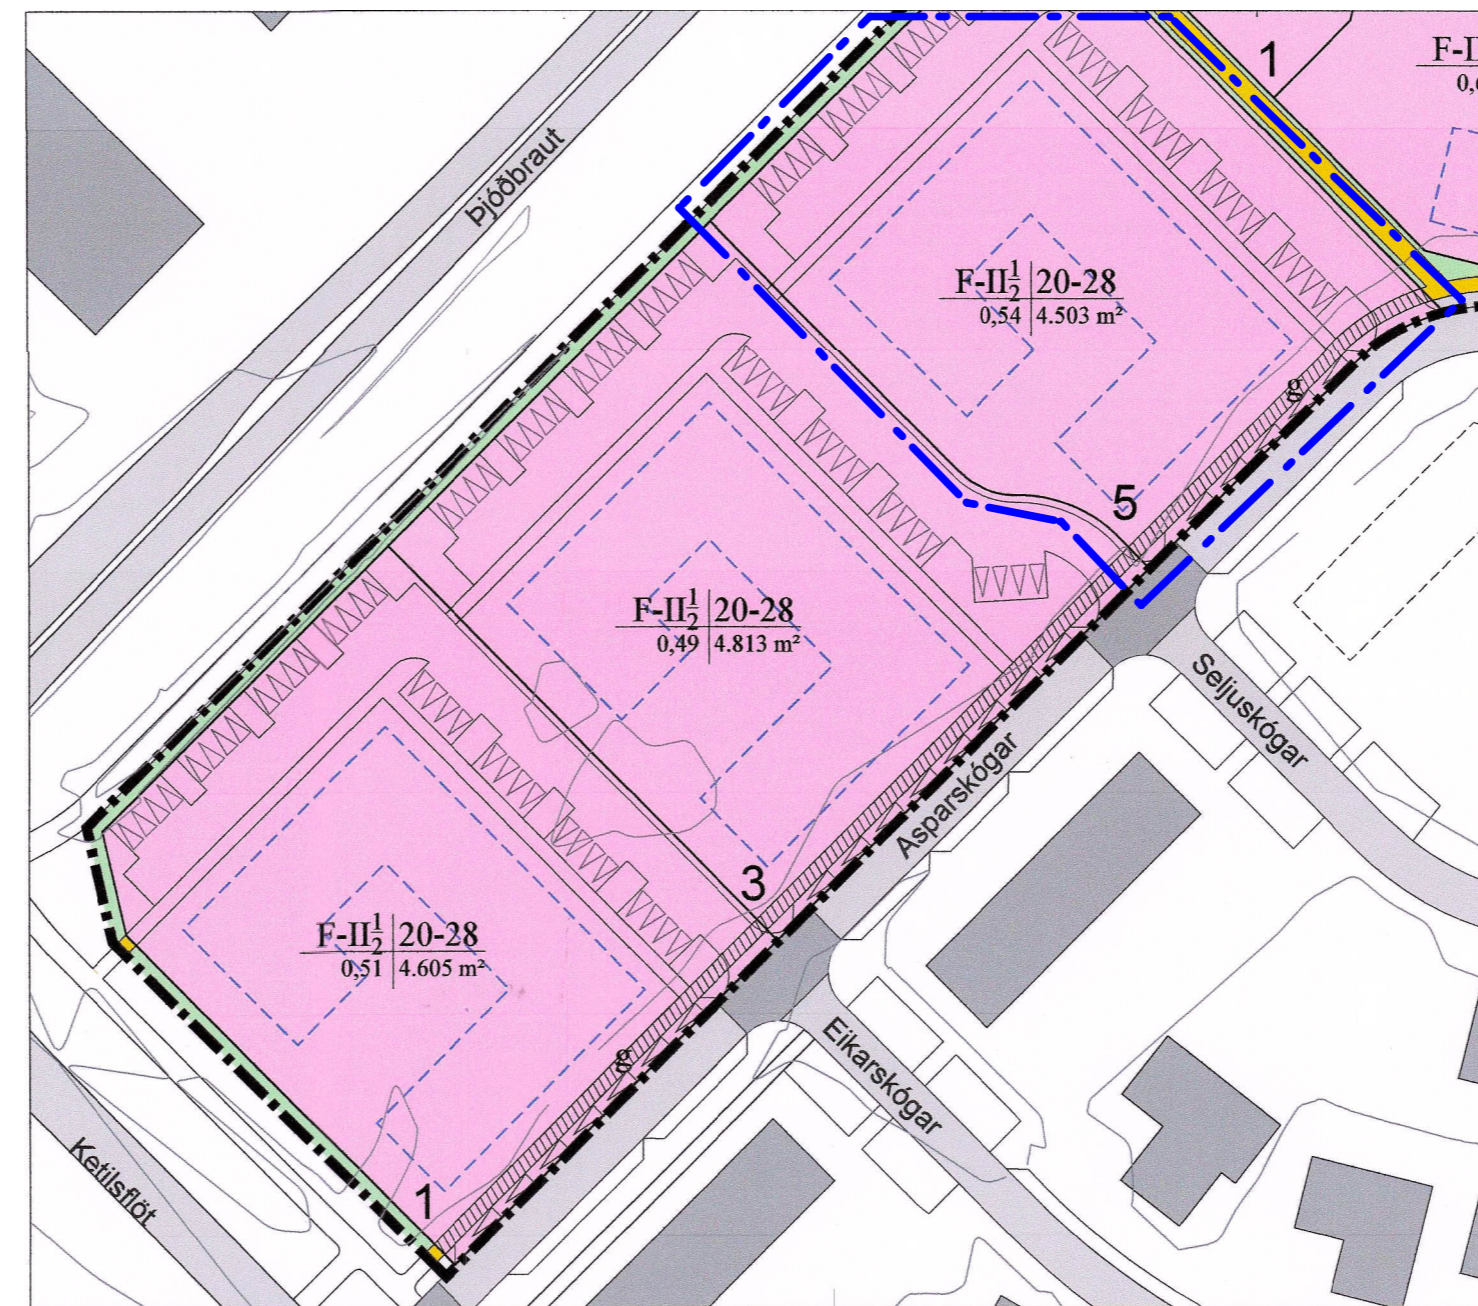

EFTIR BREYTINGU



MKV 1:1000




### GREINARGERÐ:

Óskað er eftir að hækka nýtingarhlutfall á Asparskógum 5, úr 0,52 í 0,54.

Stærð á lóð: 4503 m<sup>2</sup>

Að öðru leiti gilda sömu skipulagsskilmálar.

### Skýringar

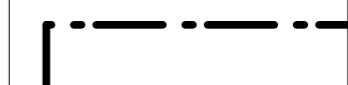 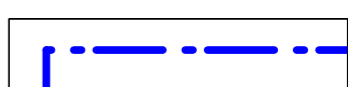-  Mörk skipulagssvæðis
-  Lóðamörk
-  Mörk skipulagsbreytinga

Deiliskipulagsbreyting þessi, sem fengið hefur málsmeðferð í samræmi við ákvæði 2. mgr. 43. gr. skipulagslaga nr. 123/2010, var samþykkt í Skipulags- og umhverfisráði

Akraneskaupstaðar þann \_\_\_\_\_ 2022.

Skipulagsfulltrúi Akraneskaupstaðar þann \_\_\_\_\_ 2022

Tillagan var grenndarkynnt \_\_\_\_\_ 2022 með

athugasemdafresti til \_\_\_\_\_ 2022.

Auglýsing um gildistöku breytingarinnar var birt í B-deild

Stjórnartíðinda þann \_\_\_\_\_ 2022.

**Asparskógar 5** 300 Akranesi

Deiliskipulagsbreyting **1af1**

Dags: 26.01.22

Verkr: 01.21 Blaðstærð: A3 Mkv: 1:1000

**TAG teiknistofa ehf**

Langaríma 21-23, 112 Reykjavík, s: 699 4297

kt: 500215-1000, atli@tagteiknistofa

Atli Jóhann Guðbjörnsson, Byggingafræðingur, Kt: 260978-5789