



DEILISKIPULAG SKÓGARHVERFIS - ÁFANGI 3A. Breyting, Skógarlundur 4

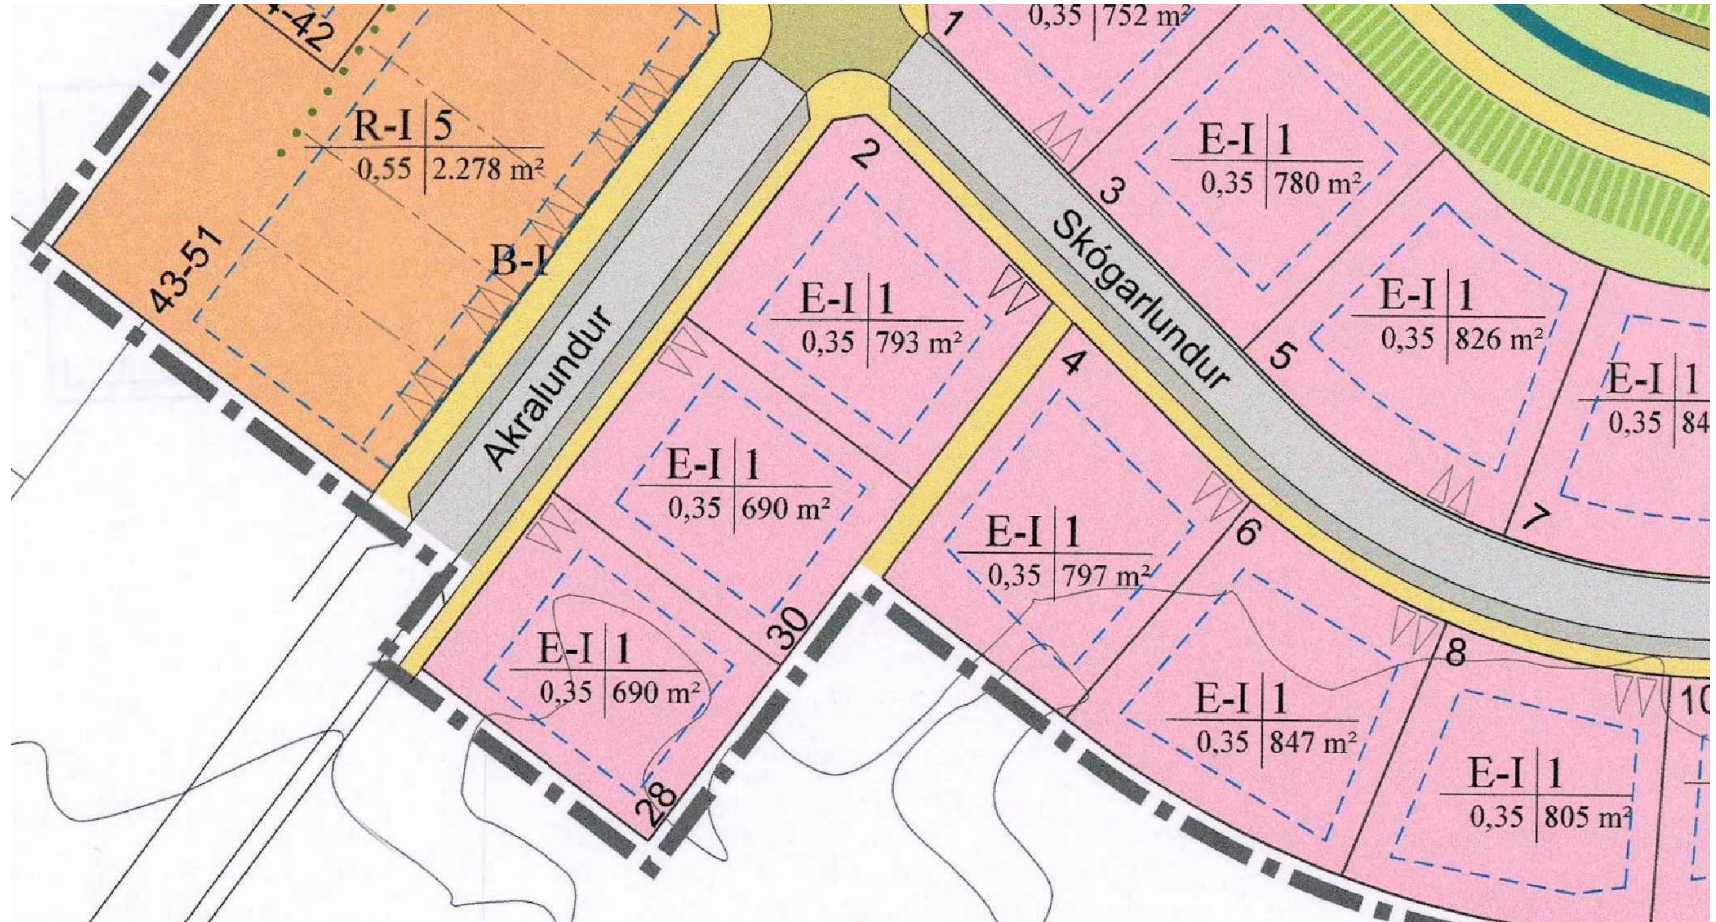


GILDANDI SKIPULAG
1:1000

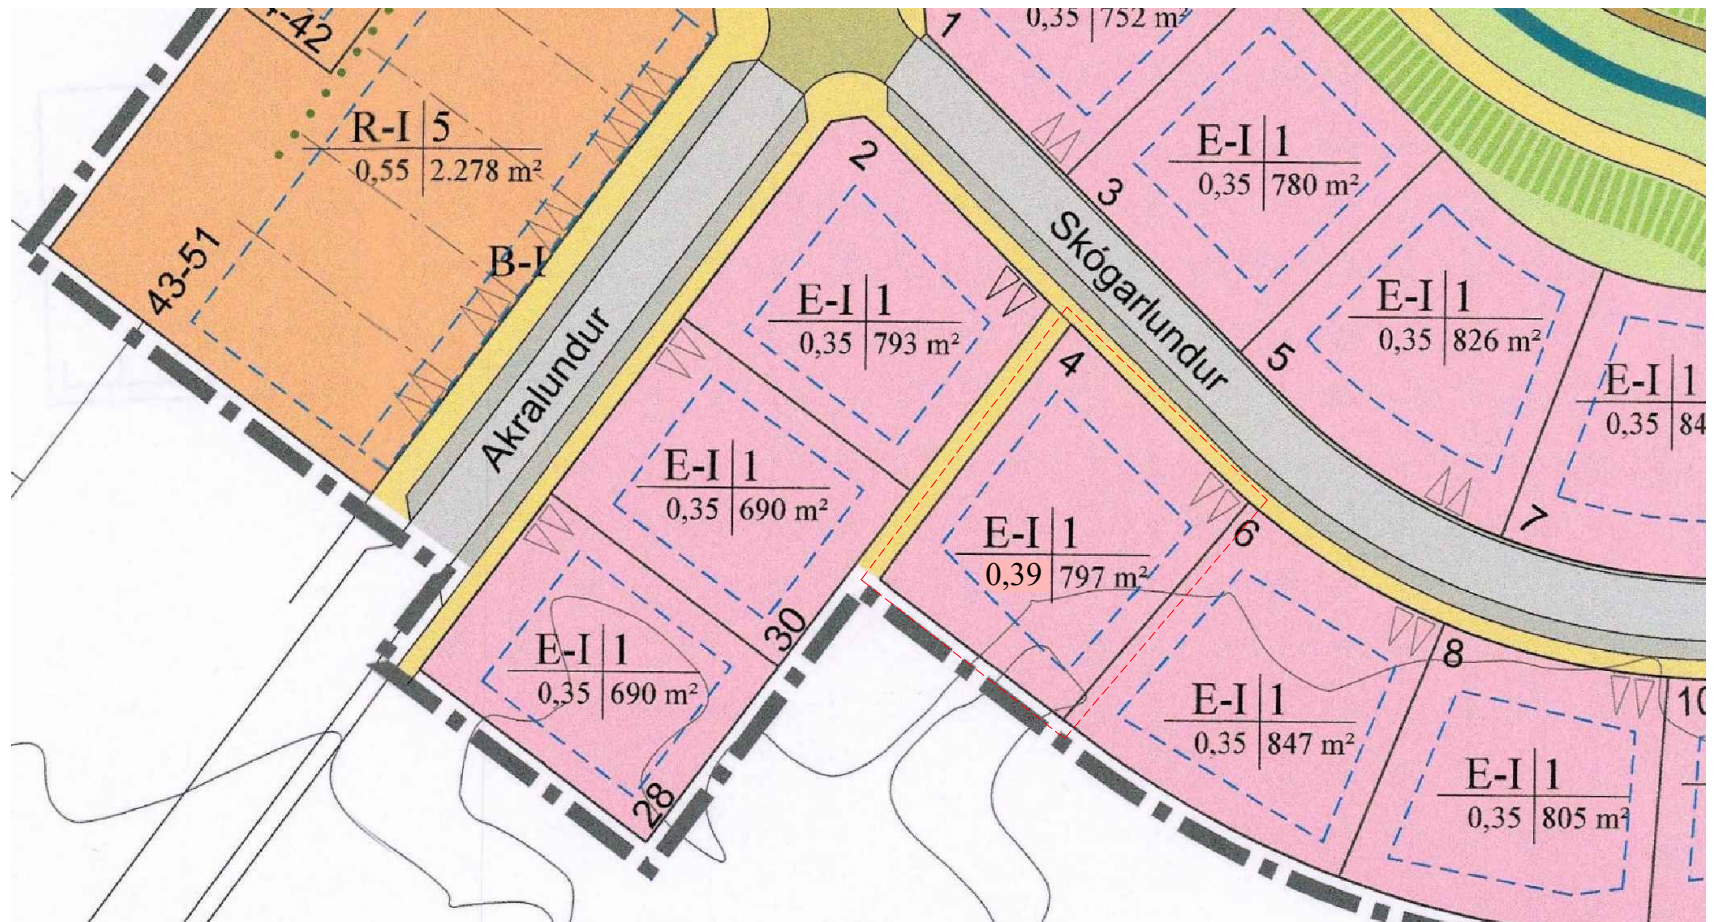

BREYTT SKIPULAG
1:1000

- SKÝRINGAR:
- - - - - AFMÖRKUN BREYTINGA
 - LÓÐAMÖRK
 - BYGGINGARREITUR

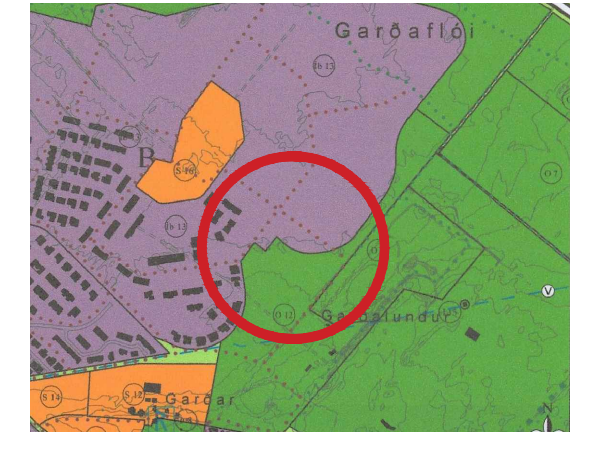

HLUTI AÐALSKIPULAGS AKRANESS
2005-2017

Greinargerð:


Gerð er breyting á gildandi deiliskipulagi Skógarhverfis – Áfanga 3A.

Breytingin tekur til lóðar að Skógarlundu 4. Nýtingarhlutfall lóðar hækkar og heimilt verður að byggja á pöllum á hluta byggingarreits. Ásýnd byggingar frá götu er áfram ein hæð og hámarkshæð byggingar er óbreytt.

Nýtingarhlutfall lóðarinnar hækkar úr 0.35 í 0.39

Heimilt verður að ¼ byggingar verði á pöllum

Að öðru leyti gilda núverandi skilmálar.

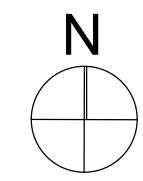

Deiliskipulagsbreyting þessi, sem fengið hefur meðferð í samræmi við ákvæði 2. mgr. 43. gr. skipulagslaga nr. 123/2010, var samþykkt í bæjarstjórn þann _____ 20__.

Tillagan var grenndarkynnt frá _____ 20__ með athugasemdafresti til _____ 20__.

Auglýsing um gildistöku breytingarinnar var birt í B-deild Stjórnartíðinda þann _____ 20__.

Verkheiti:	Skógarlundur 4	
Verkhluti:		
Mælikvarði:	1:1000	Unnið: BB
Samþykkt:		Rýnt: JH
Útgáfudagur:	13.09.2022	Verknúmer: 22038
Teiknistöð:		Teiknir: