



DEILISKIPULAG SKÓGARHVERFIS - ÁFANGI 3A. Breyting, Skógarlundur 5

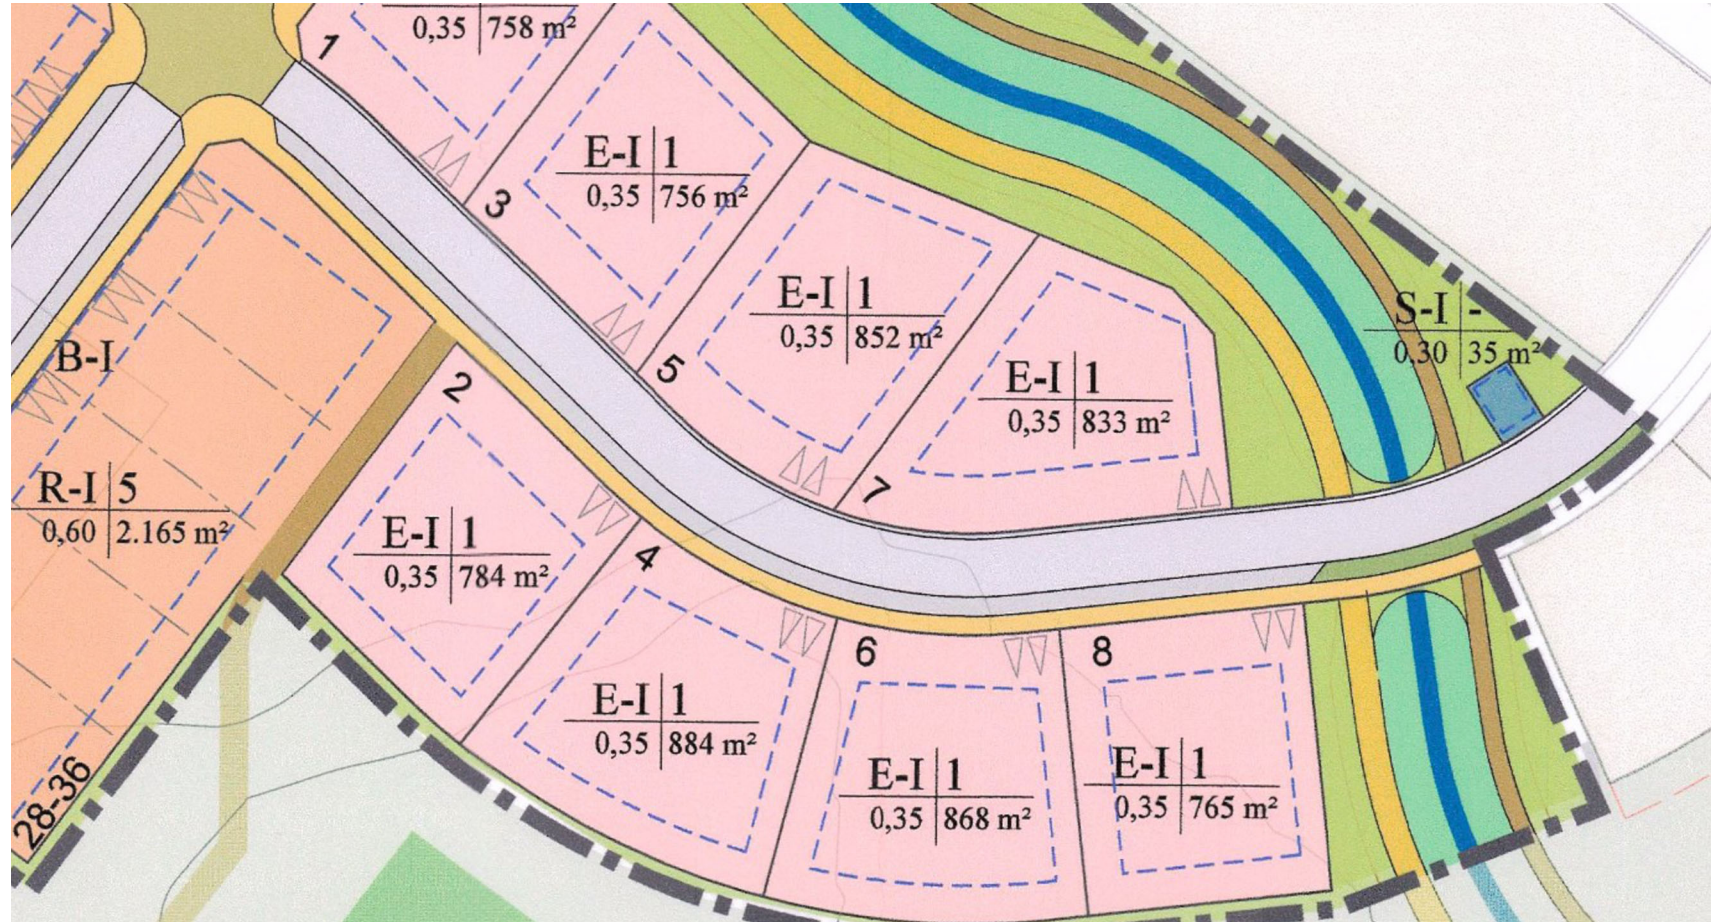


GILDANDI SKIPULAG
1:1000

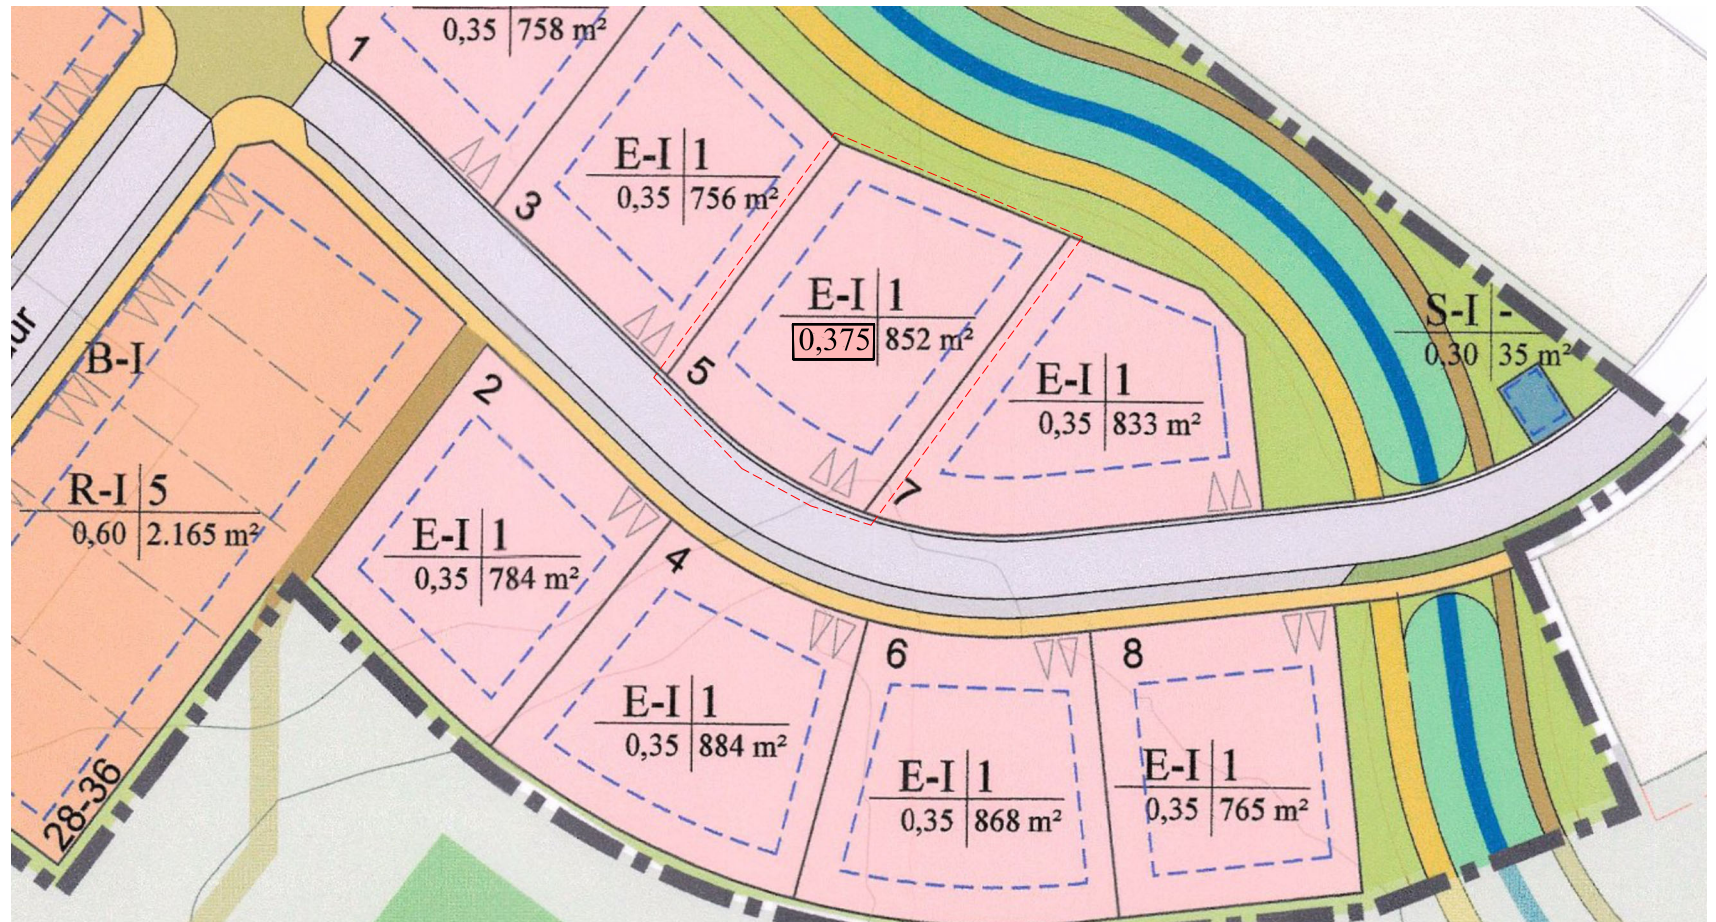

BREYTT SKIPULAG
1:1000

- SKÝRINGAR:
- AFMÖRKUN BREYTINGA
 - LÓÐAMÖRK
 - BYGGINGARREITUR

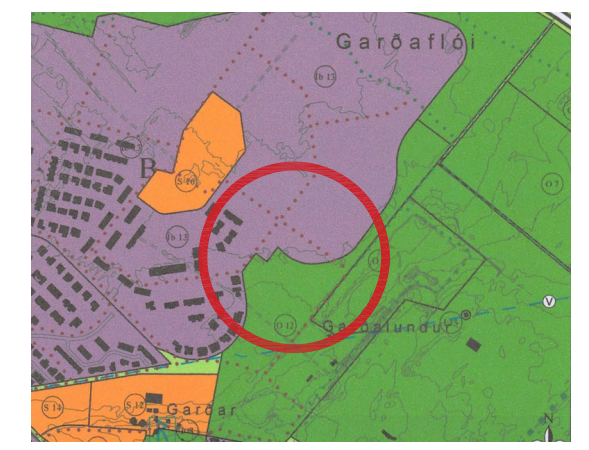

HLUTI AÐALSKIPULAGS AKRANESS
2005-2017

Greinargerð:

Gerð er breyting á gildandi deiliskipulagi Skógarhverfis – Áfanga 3A.

Breytingin tekur til lóðar að Skógarlundu 5. Nýtingarhlutfall lóðar hækkar.

Nýtingarhlutfall lóðarinnar hækkar úr 0.35 í 0.375

Að öðru leyti gilda núverandi skilmálar.

Deiliskipulagsbreyting þessi, sem fengið hefur meðferð í samræmi við ákvæði 2. mgr. 43. gr. skipulagslaga nr. 123/2010, var samþykkt í bæjarstjórn þann _____ 20__.

Tillagan var grenndarkynnt frá _____ 20__ með athugasemdafresti til _____ 20__.

Auglýsing um gildistöku breytingarinnar var birt í B-deild Stjórnartíðinda þann _____ 20__.

Verkefni:
Skógarlundur 5

Verkhlut:

Mælikvarði: 1:1000 Unnið: JBB

Samþykkt: Rýnt: SH

Útgáfudagur: 05.09.2023 Verknúmer: 23045

Telknistóð: Jónhanna Helgadóttir kt: 220677-4199 Telkninr:



HALLARMÚLA 4 -108 REYKJAVÍK SIM: 570 5700 arkthng@arkthng.is - www.arkthng.is