




basalt

Jaðarsbakkar frumhönnun
Október 2023

Akranes - samfélag

"one's destination is never a place but a new way of seeing things"

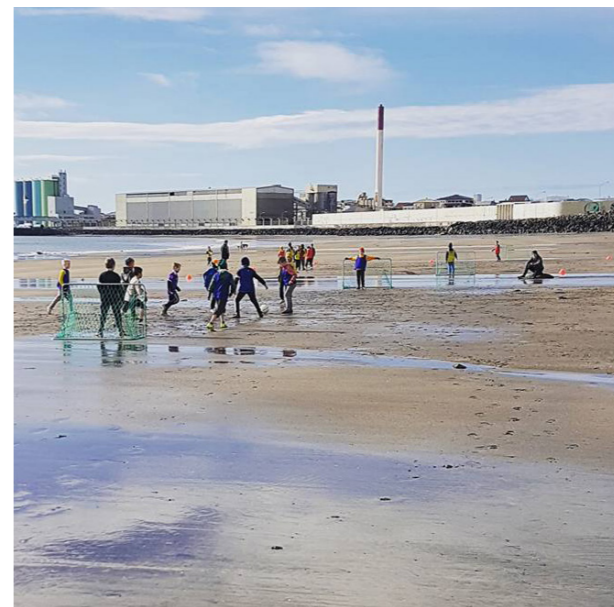





1. Fótboltavöllurinn
2. Stúka
3. Brekka
4. 50 metra sundhöll
5. Keppnisvöllur með gervigrasi
6. Æfinga- og mótavellir
7. Ærslasvæði
8. Grill- og nestisaðstaða
9. Hasarsvæði
10. Sturtugarður
11. Kyrrðarsvæði
12. Hótel
13. Torg
14. Heilsulind
15. Vinnu- og samkomurými
16. Sýningaými
17. Líkamsrækt
18. Búningsklefar Guðlaugar



Afstöðumynd mkv. 1:5000

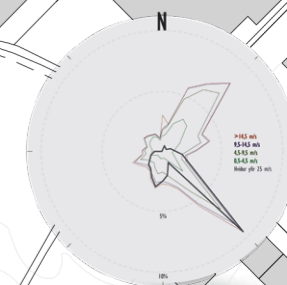



Aðkoma og bílastæði

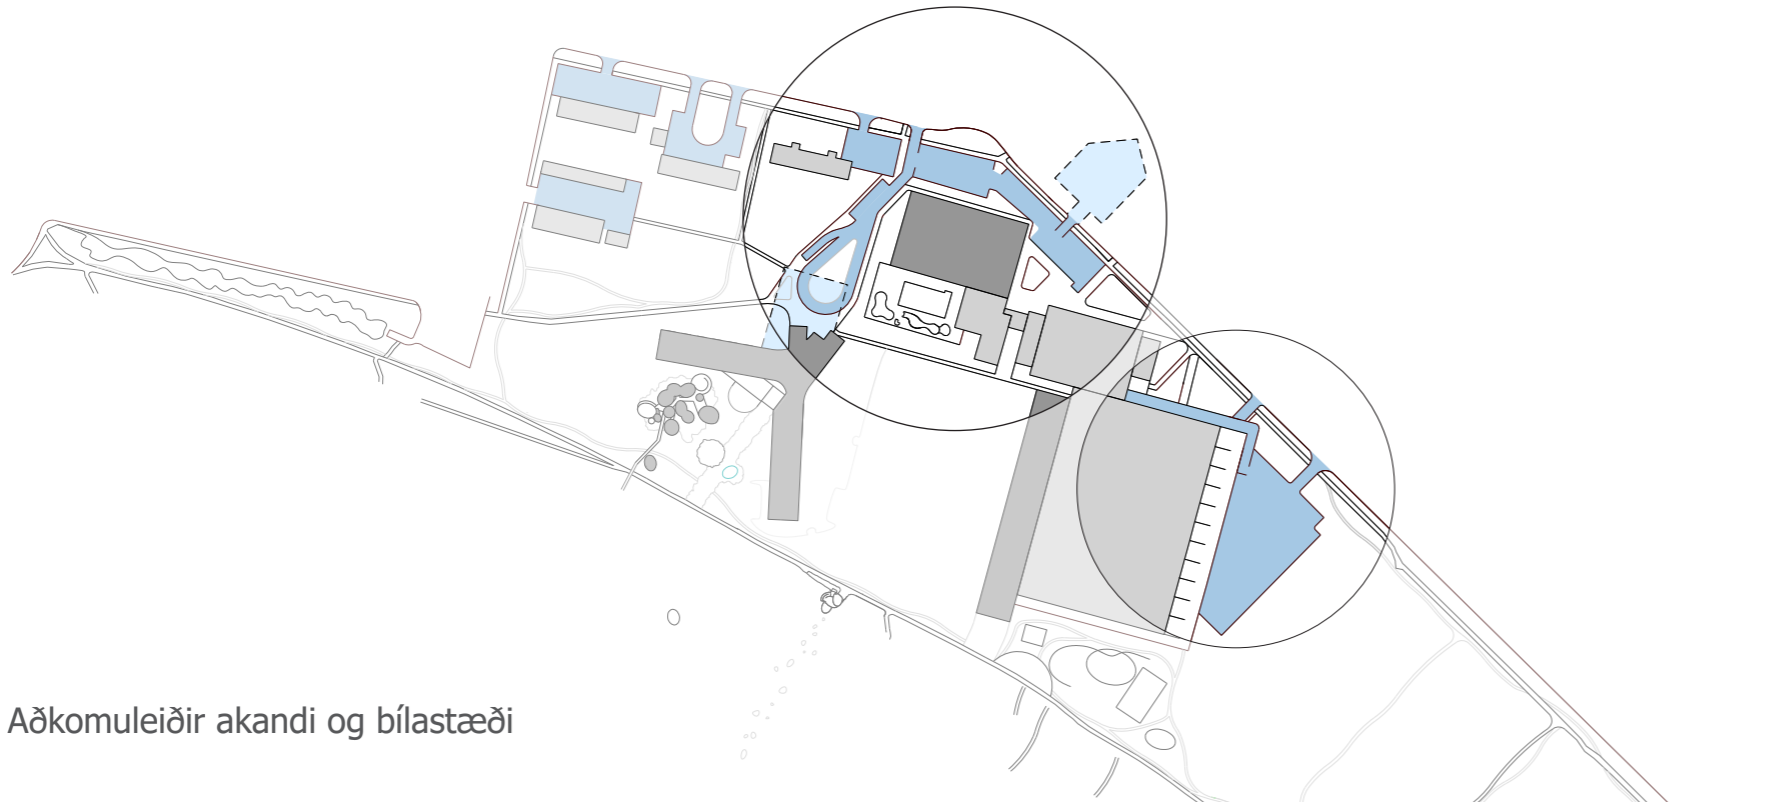


Aðkomuleiðir akandi og bílastæði




Aðkoma og hreyfing Skagamanna um svæðið, á tveimur jafnskjótum, hjólum eða á rafskútum.

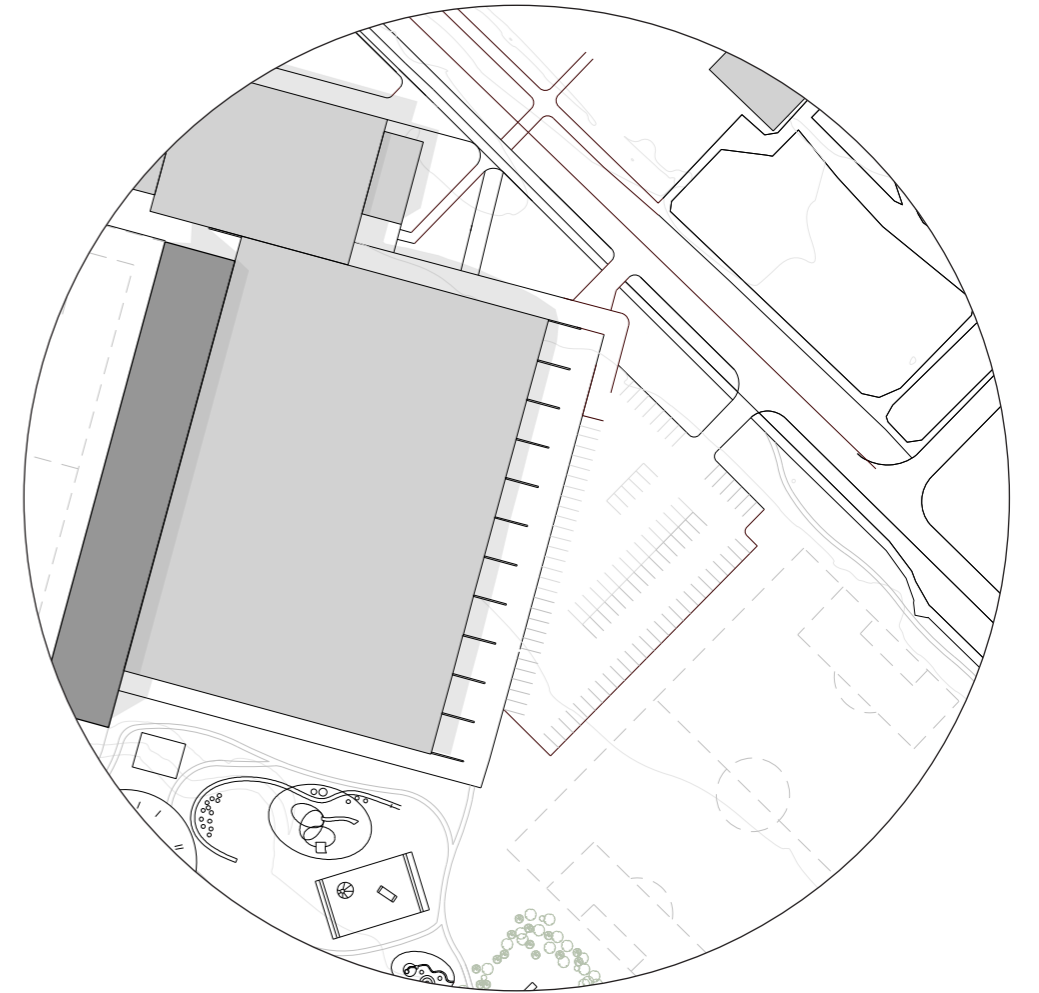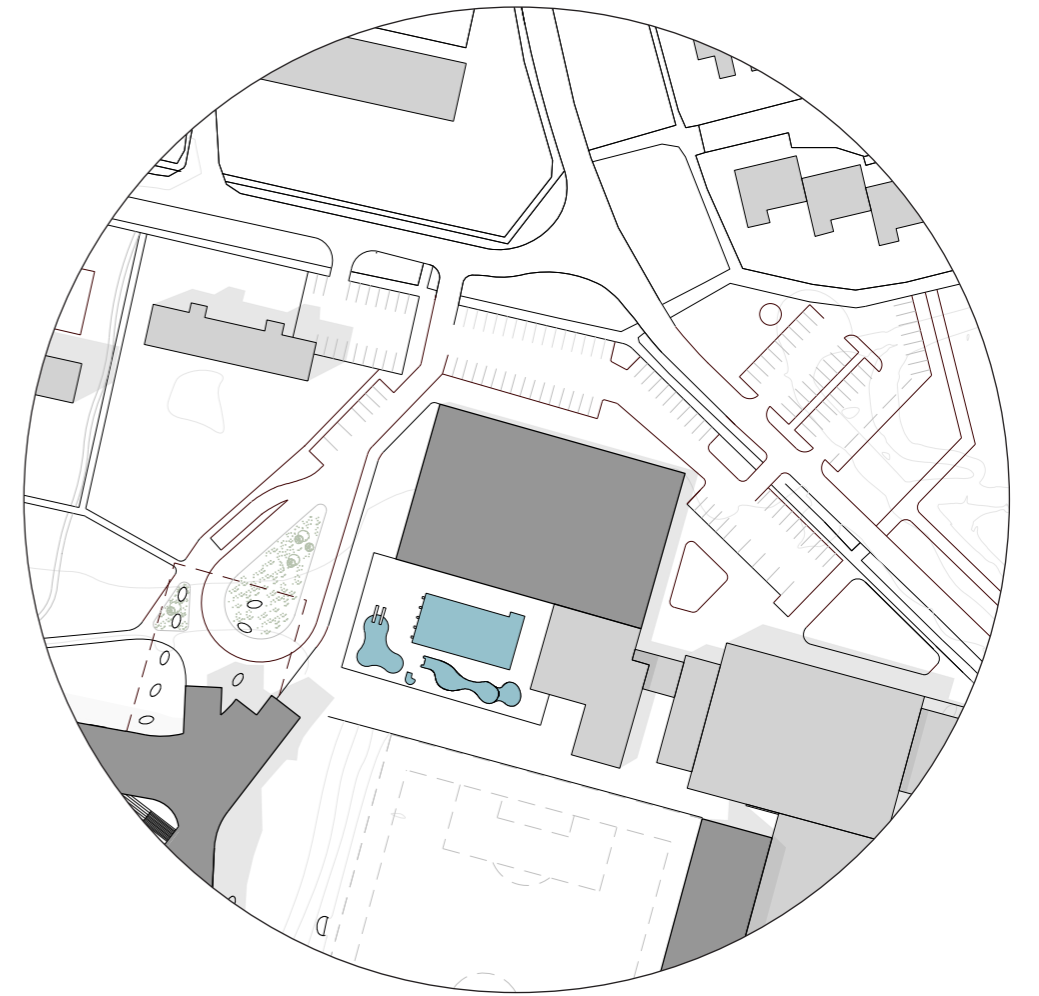


Fótboltavöllur og stúka

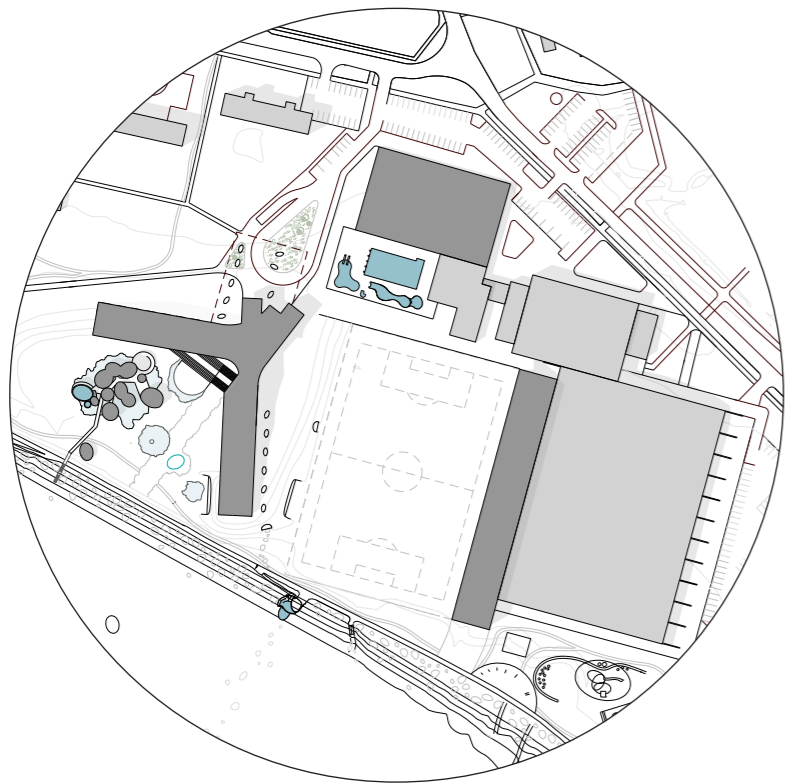


Fótboltavelli snúið um 90°
Stúka fyrir 1500 gesti og brekka

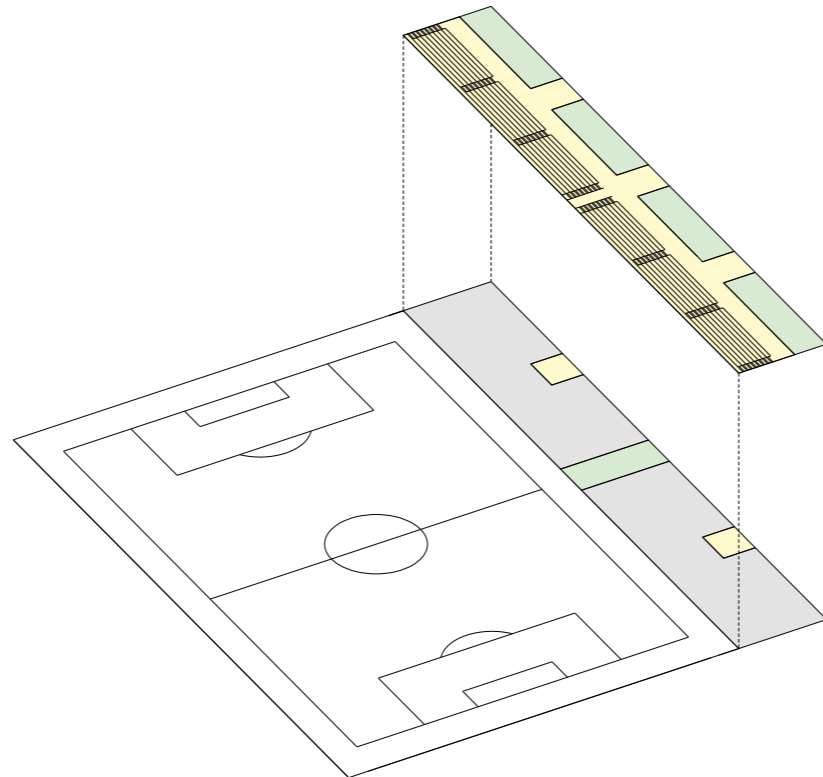


- Gestir
- Skrifstofur og þjónusta
- Stoðrymi

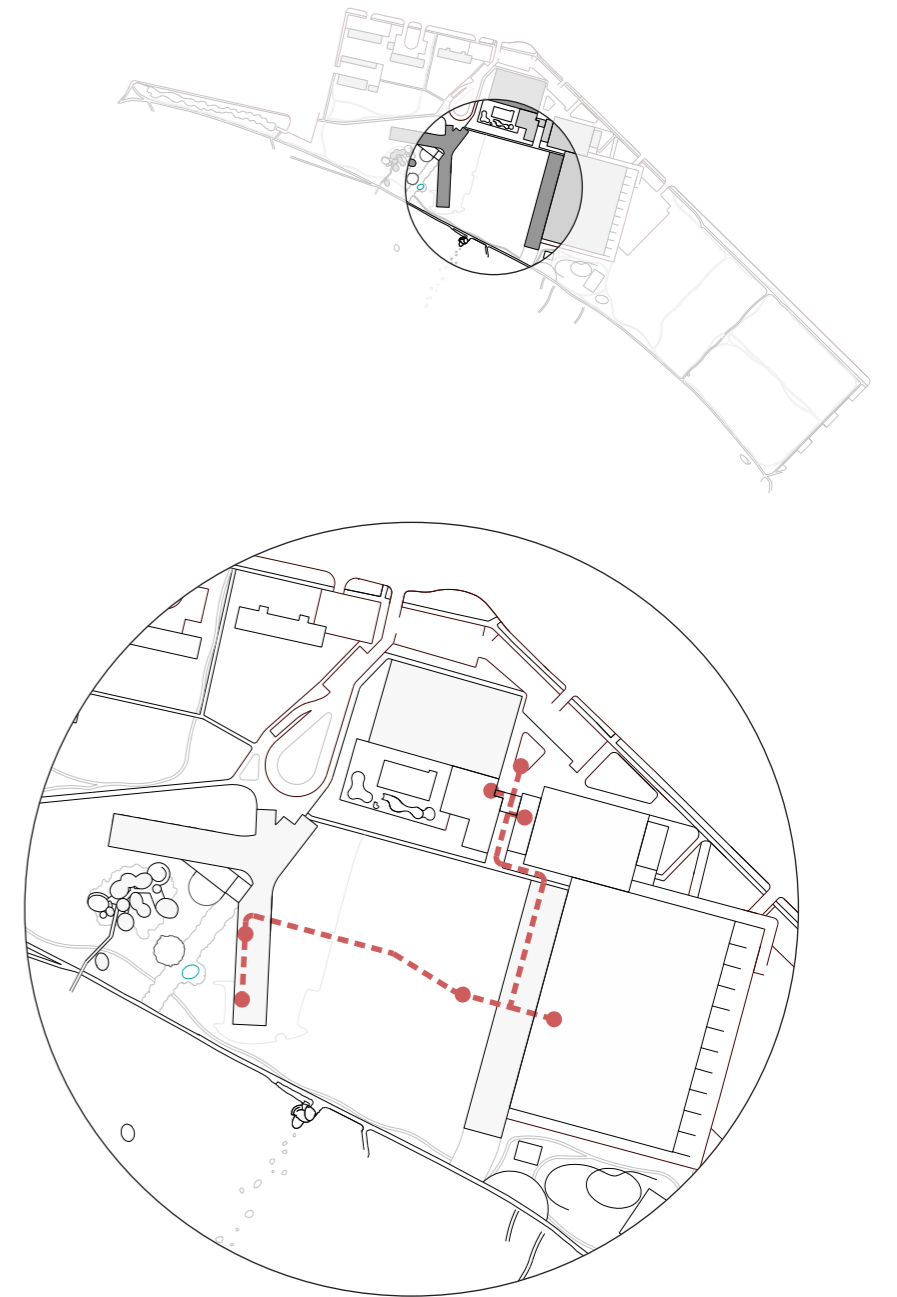

Hreyfing fótboltaíðkenda um völinn

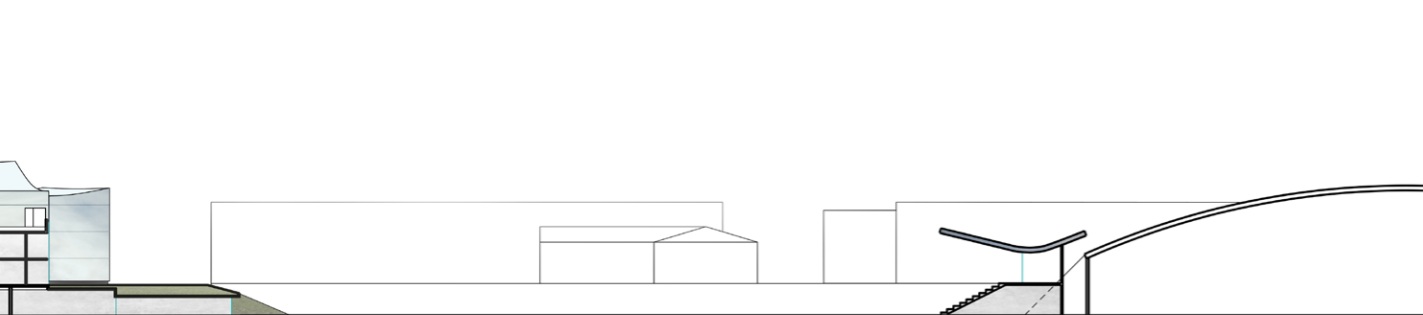



Æfingavellir og umhverfi

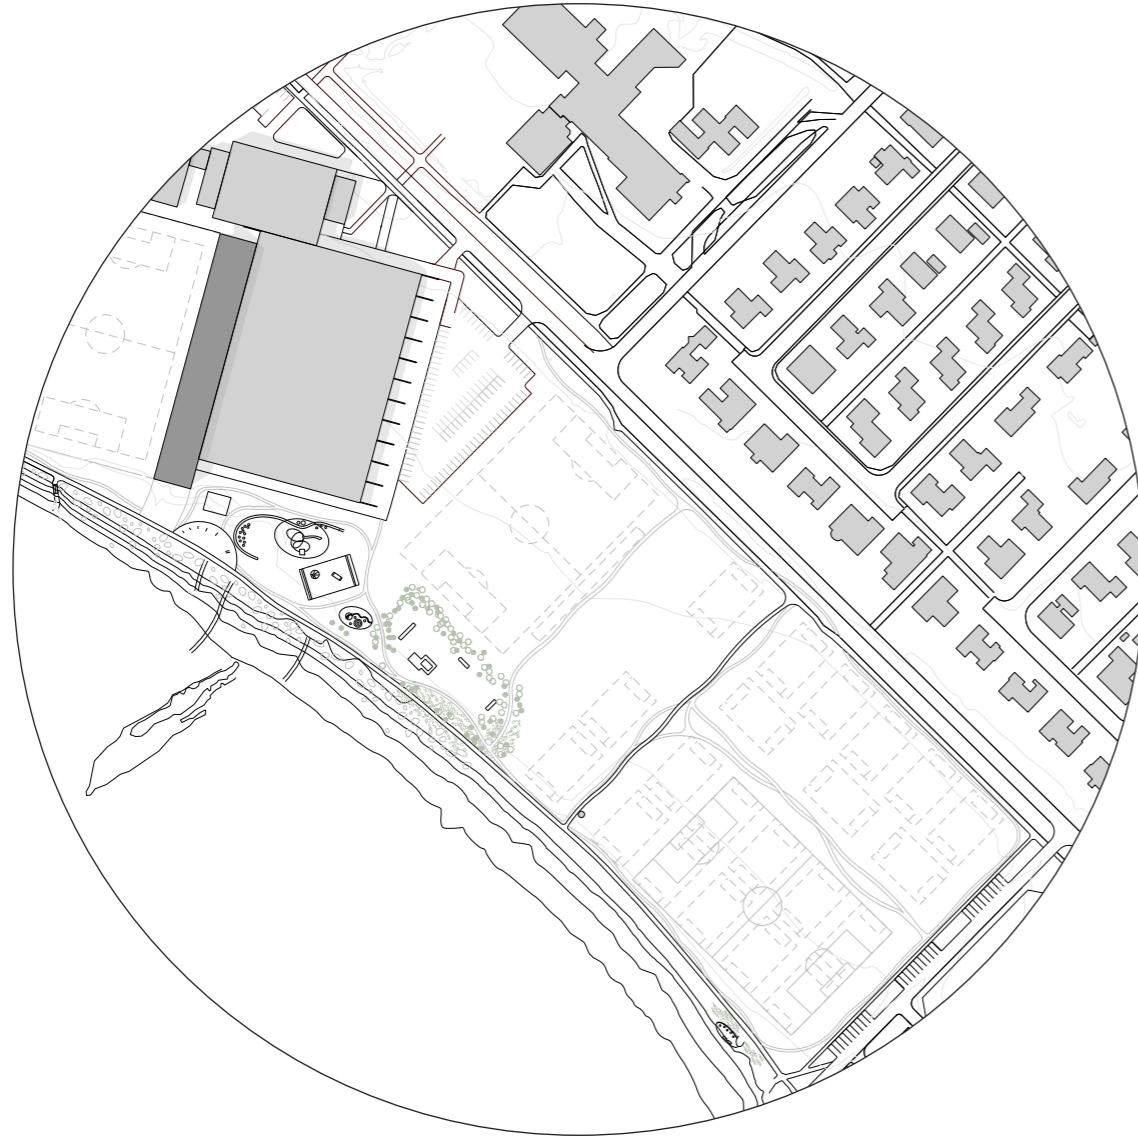


Nýr keppnisvöllur með gervigrasi og æfingavellir




Hreyfing barna og fullorðinna um æfingavelli

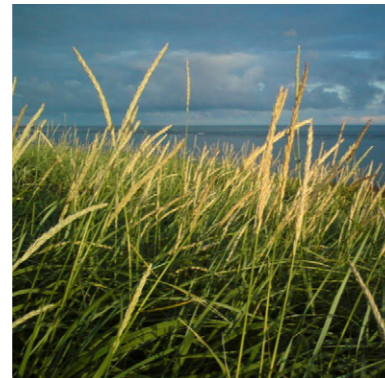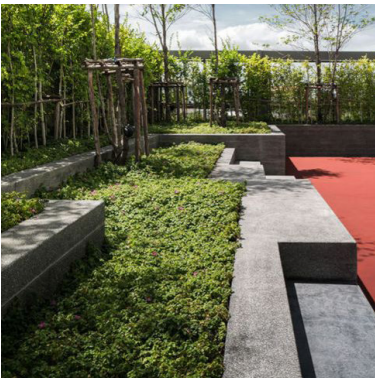


Sundlaug

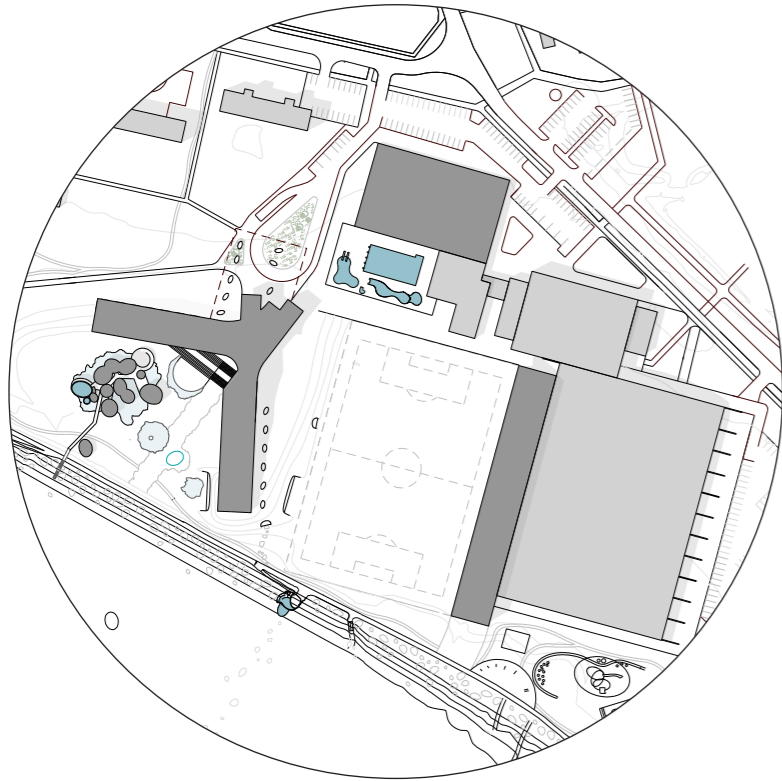

Ný 50 metra innilaug sem hægt er að skipta niður í tvær 25 metra laugar

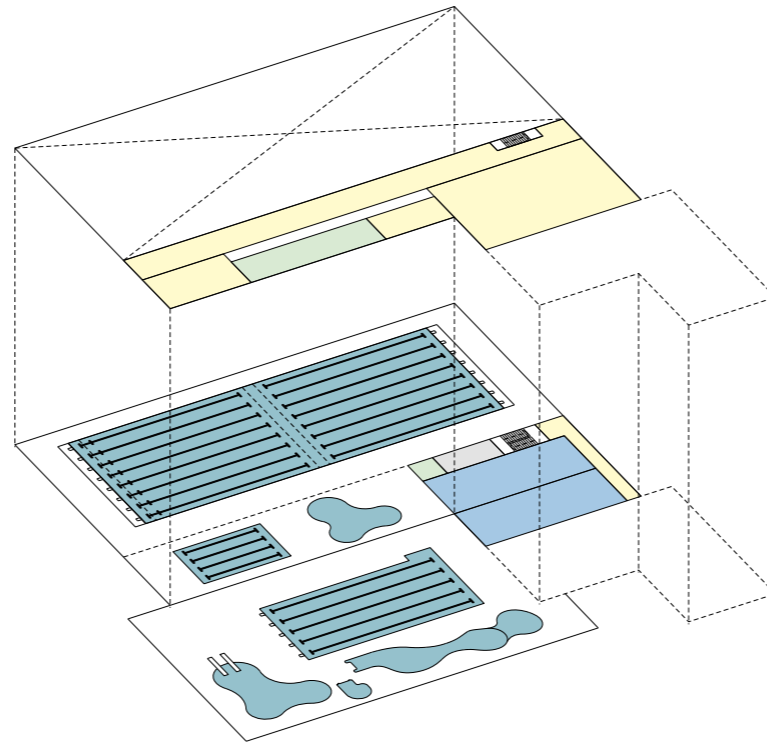

Sundmannvirkið mætir kröfum fyrir sundkennslu, æfingar og sundkeppni fyrir unglinga og fullorðna

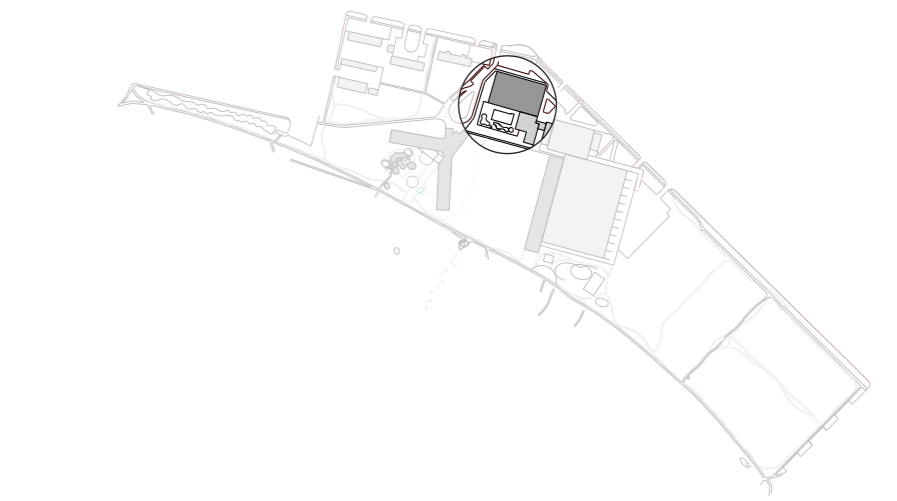

Hreyfing sundlaugagesta, þ.á.m. krakka í skólasundi og keppnisfólks


- Laugar
- Gestir
- Skrifstofur og þjónusta
- Stoðrymi
- Nýir búningasklefar
- Núverandi sundlaugarbygging




Útivistar og leiksvæði




Sturtugagarður fyrir sjósundsíðkenndur og vatnsleiki

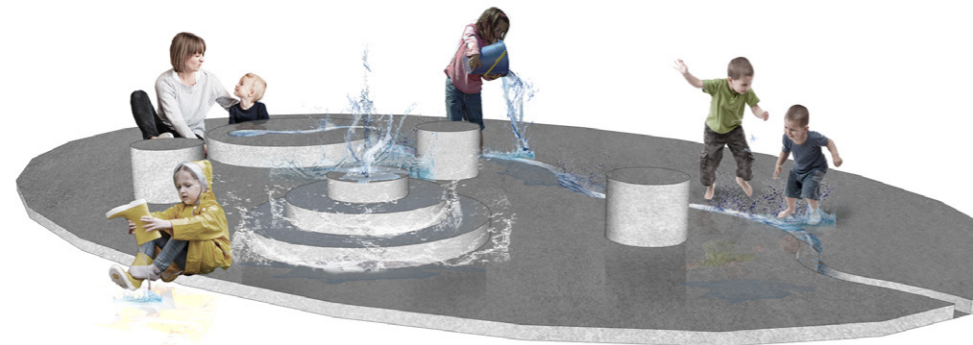




Óhefðbundnir leikvellir og leikur með vatn

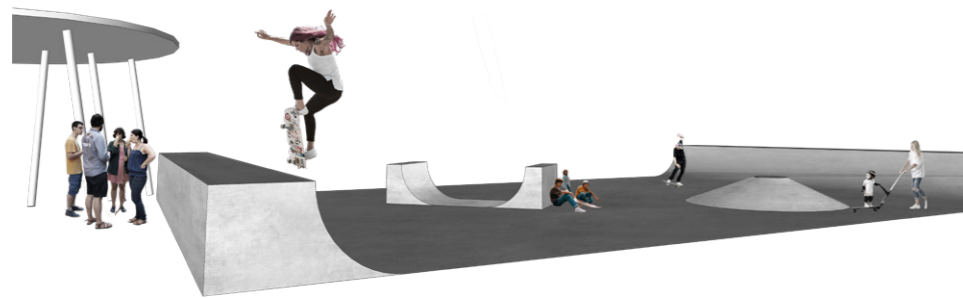



Svæði til hreyfingar og leiks fyrir alla aldurshópa

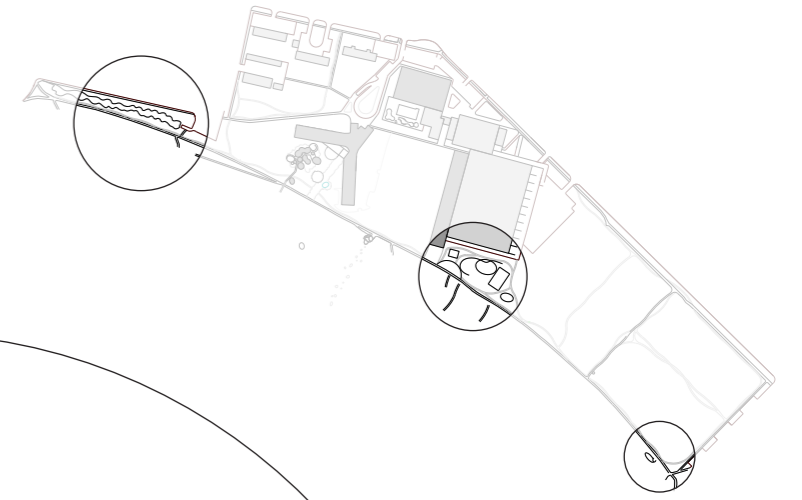

Hreyfing fólks um strandlengjuna og áningastaði við sjávarsíðuna

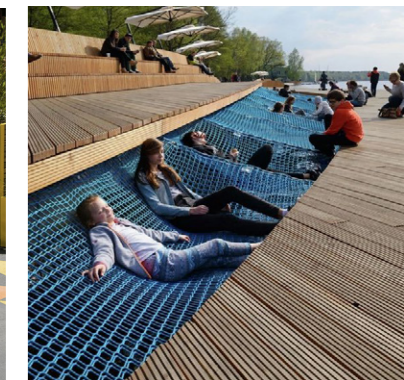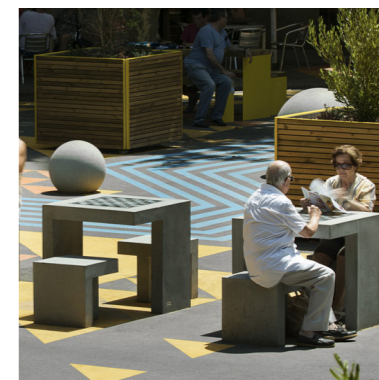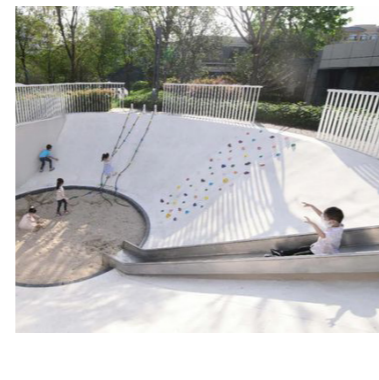

Torgið

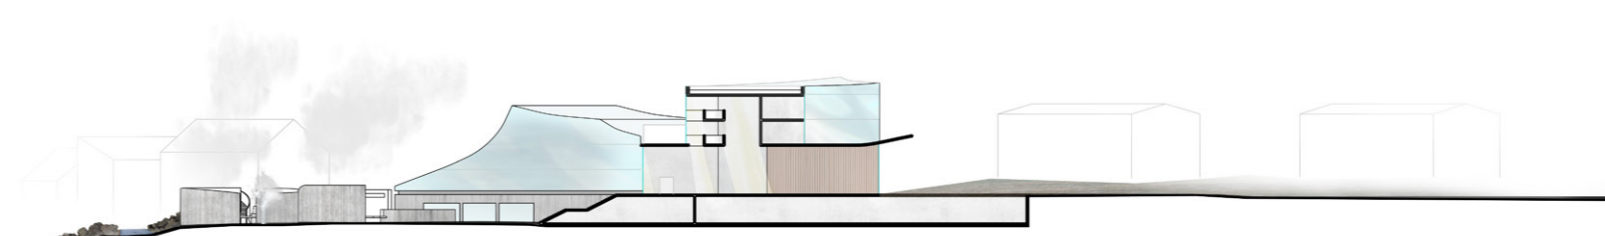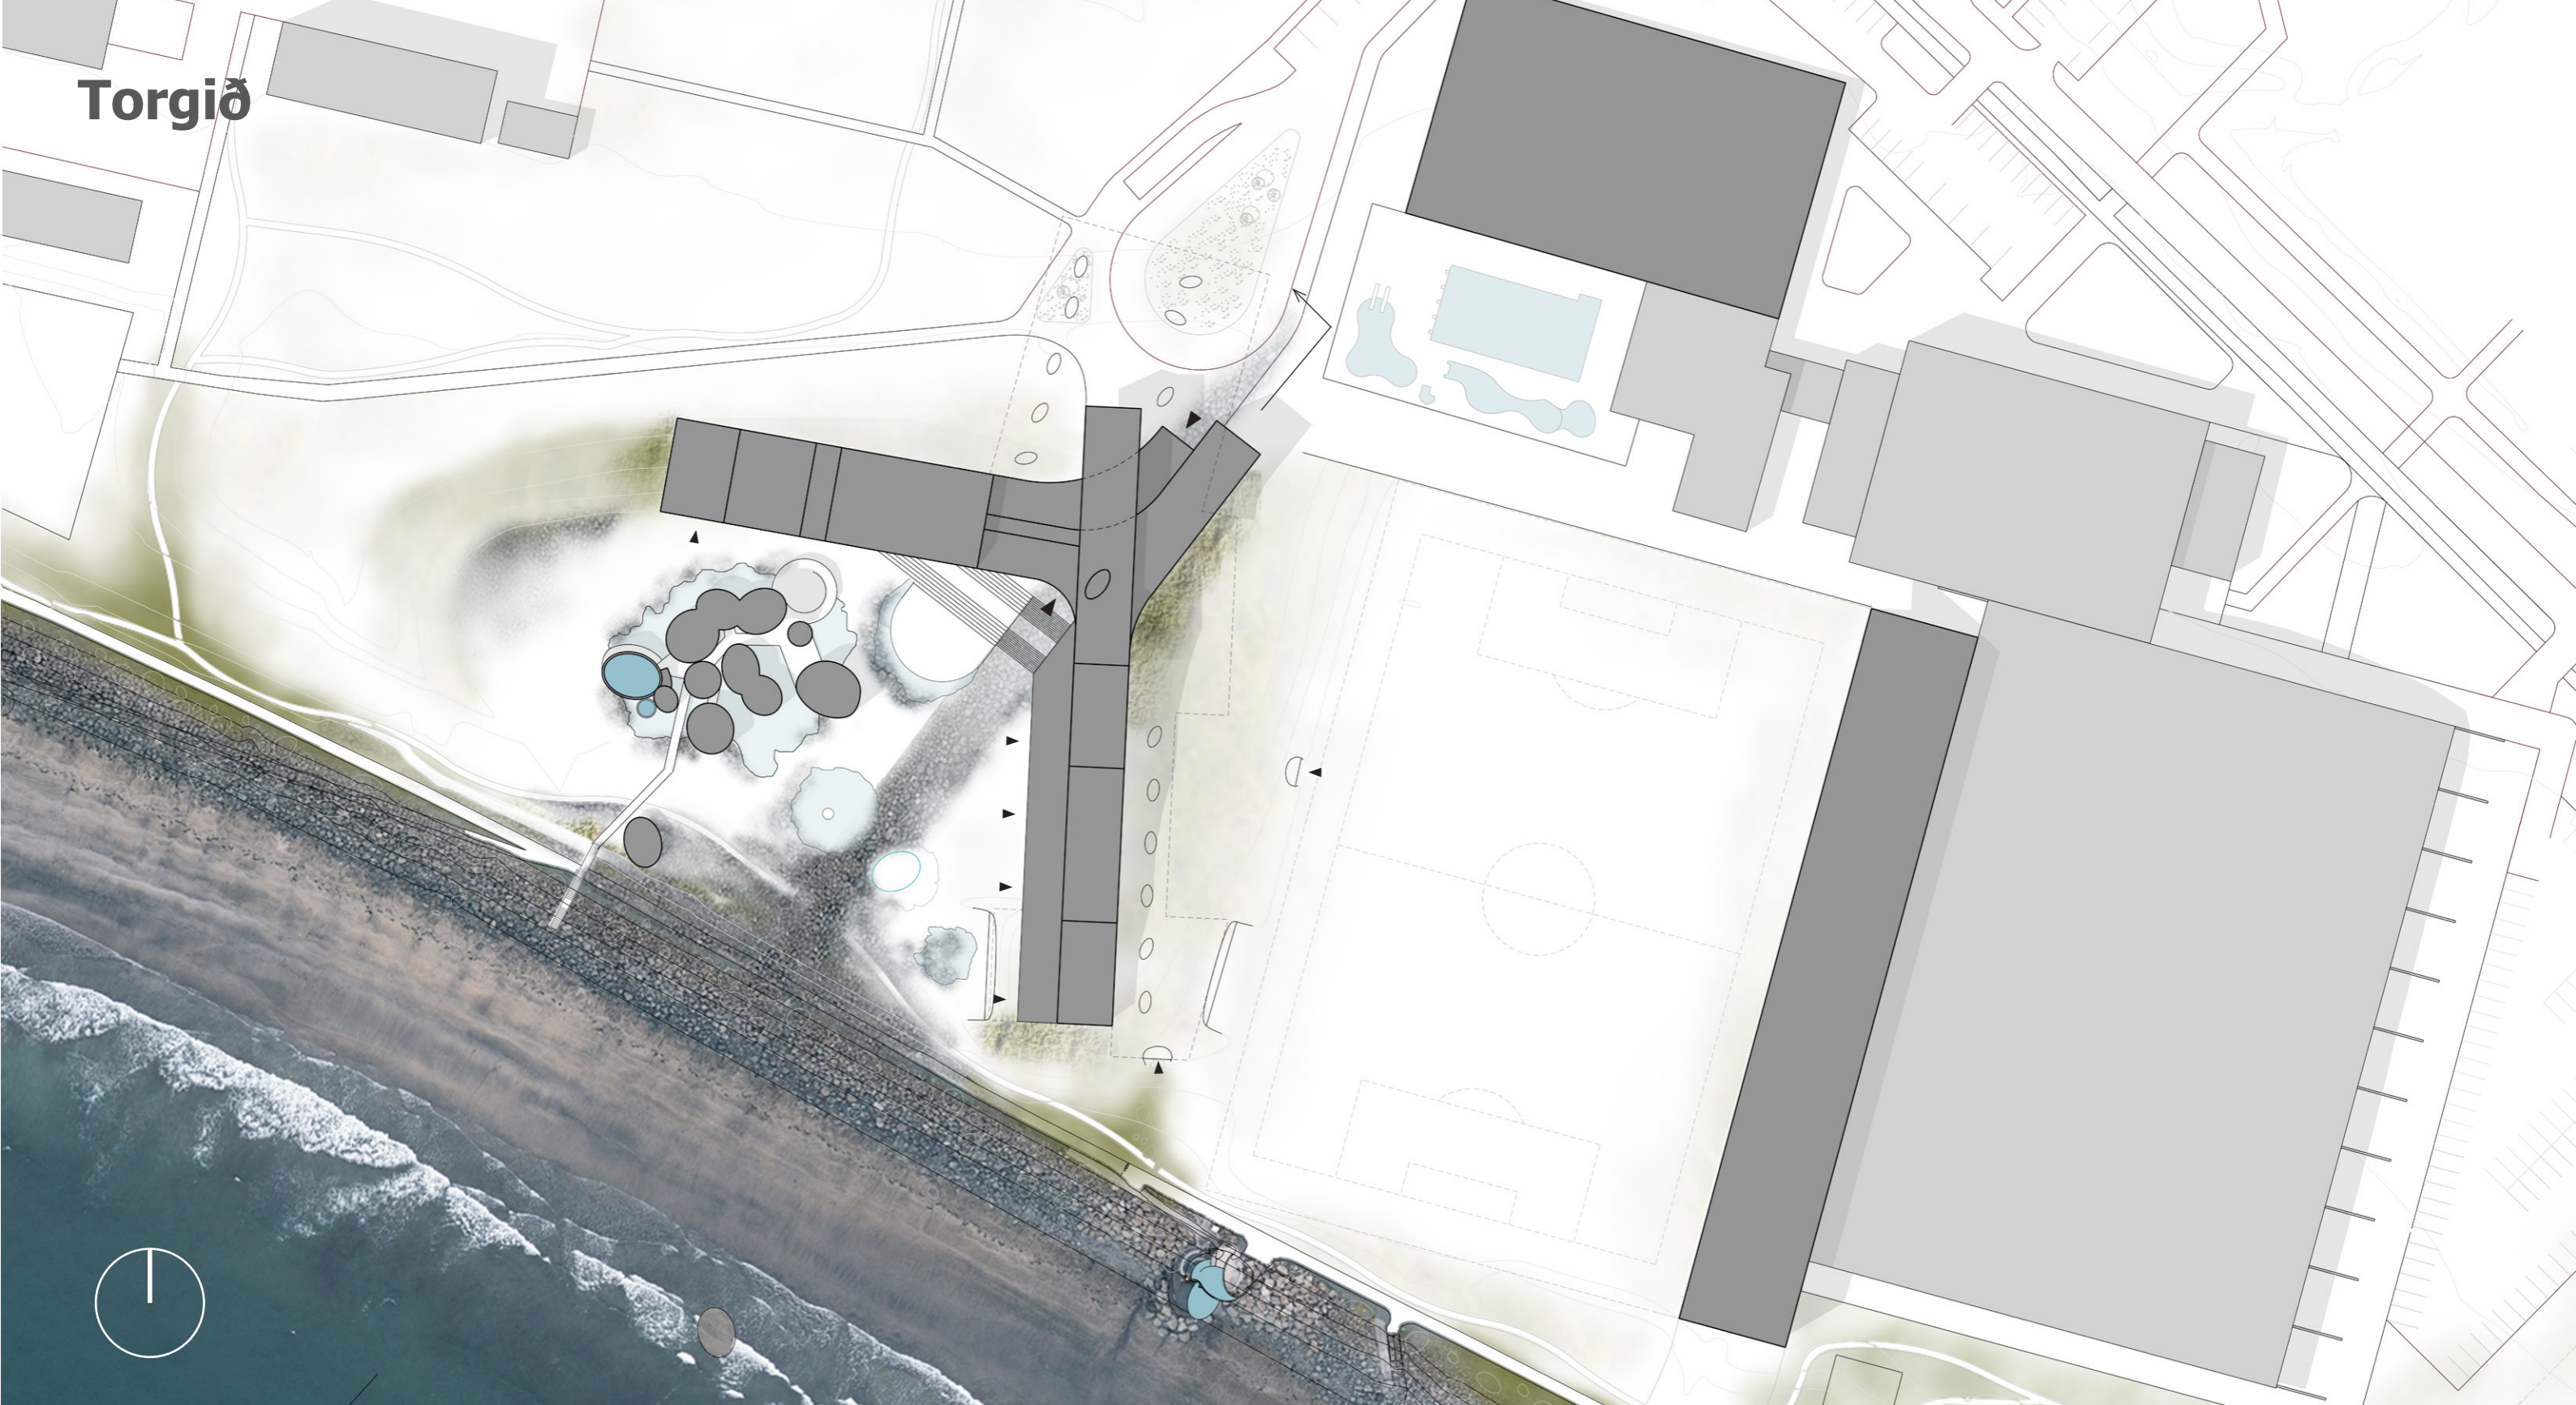


Nærsvæði í mkv. 1:500 í A1

1. Sýningarrými
2. Líkamsrækt
3. Veitingastaður
4. Kaffihús og bakarí
5. Glerskáli
6. Vinnu- og samkomurými
7. Svið og fjölnotasvæði
8. Skautasvell á veturna
9. Sjógusa á torgi
10. Heilsulind
11. Guðlaug
12. Búningsklefar Guðlaugar
13. Kajakleiga
14. Flotbryggja







Hótel

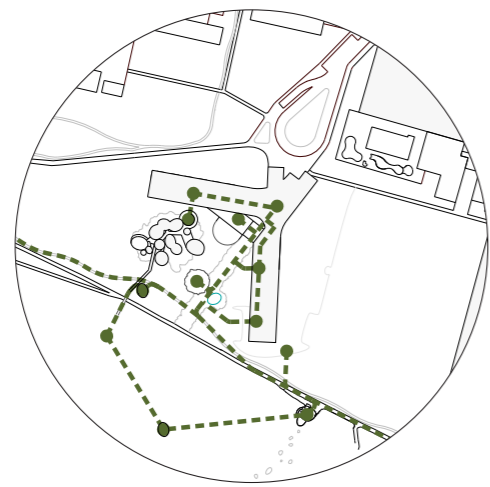



Hreyfing Skagamanna
um torg og hótél

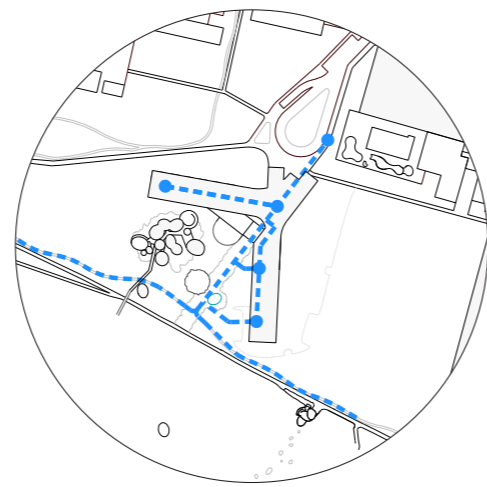


Hreyfing hótélgesta
um svæðið

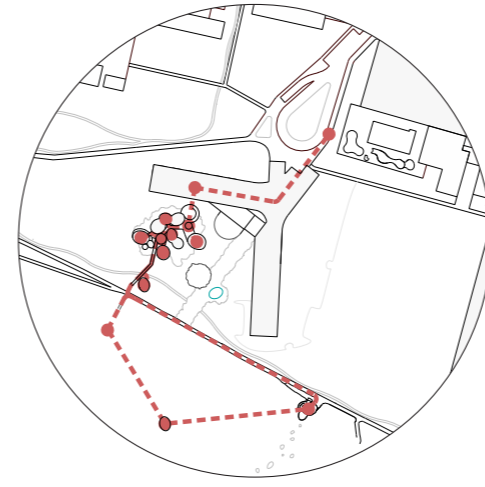

Hreyfing gesta
um heilsulind

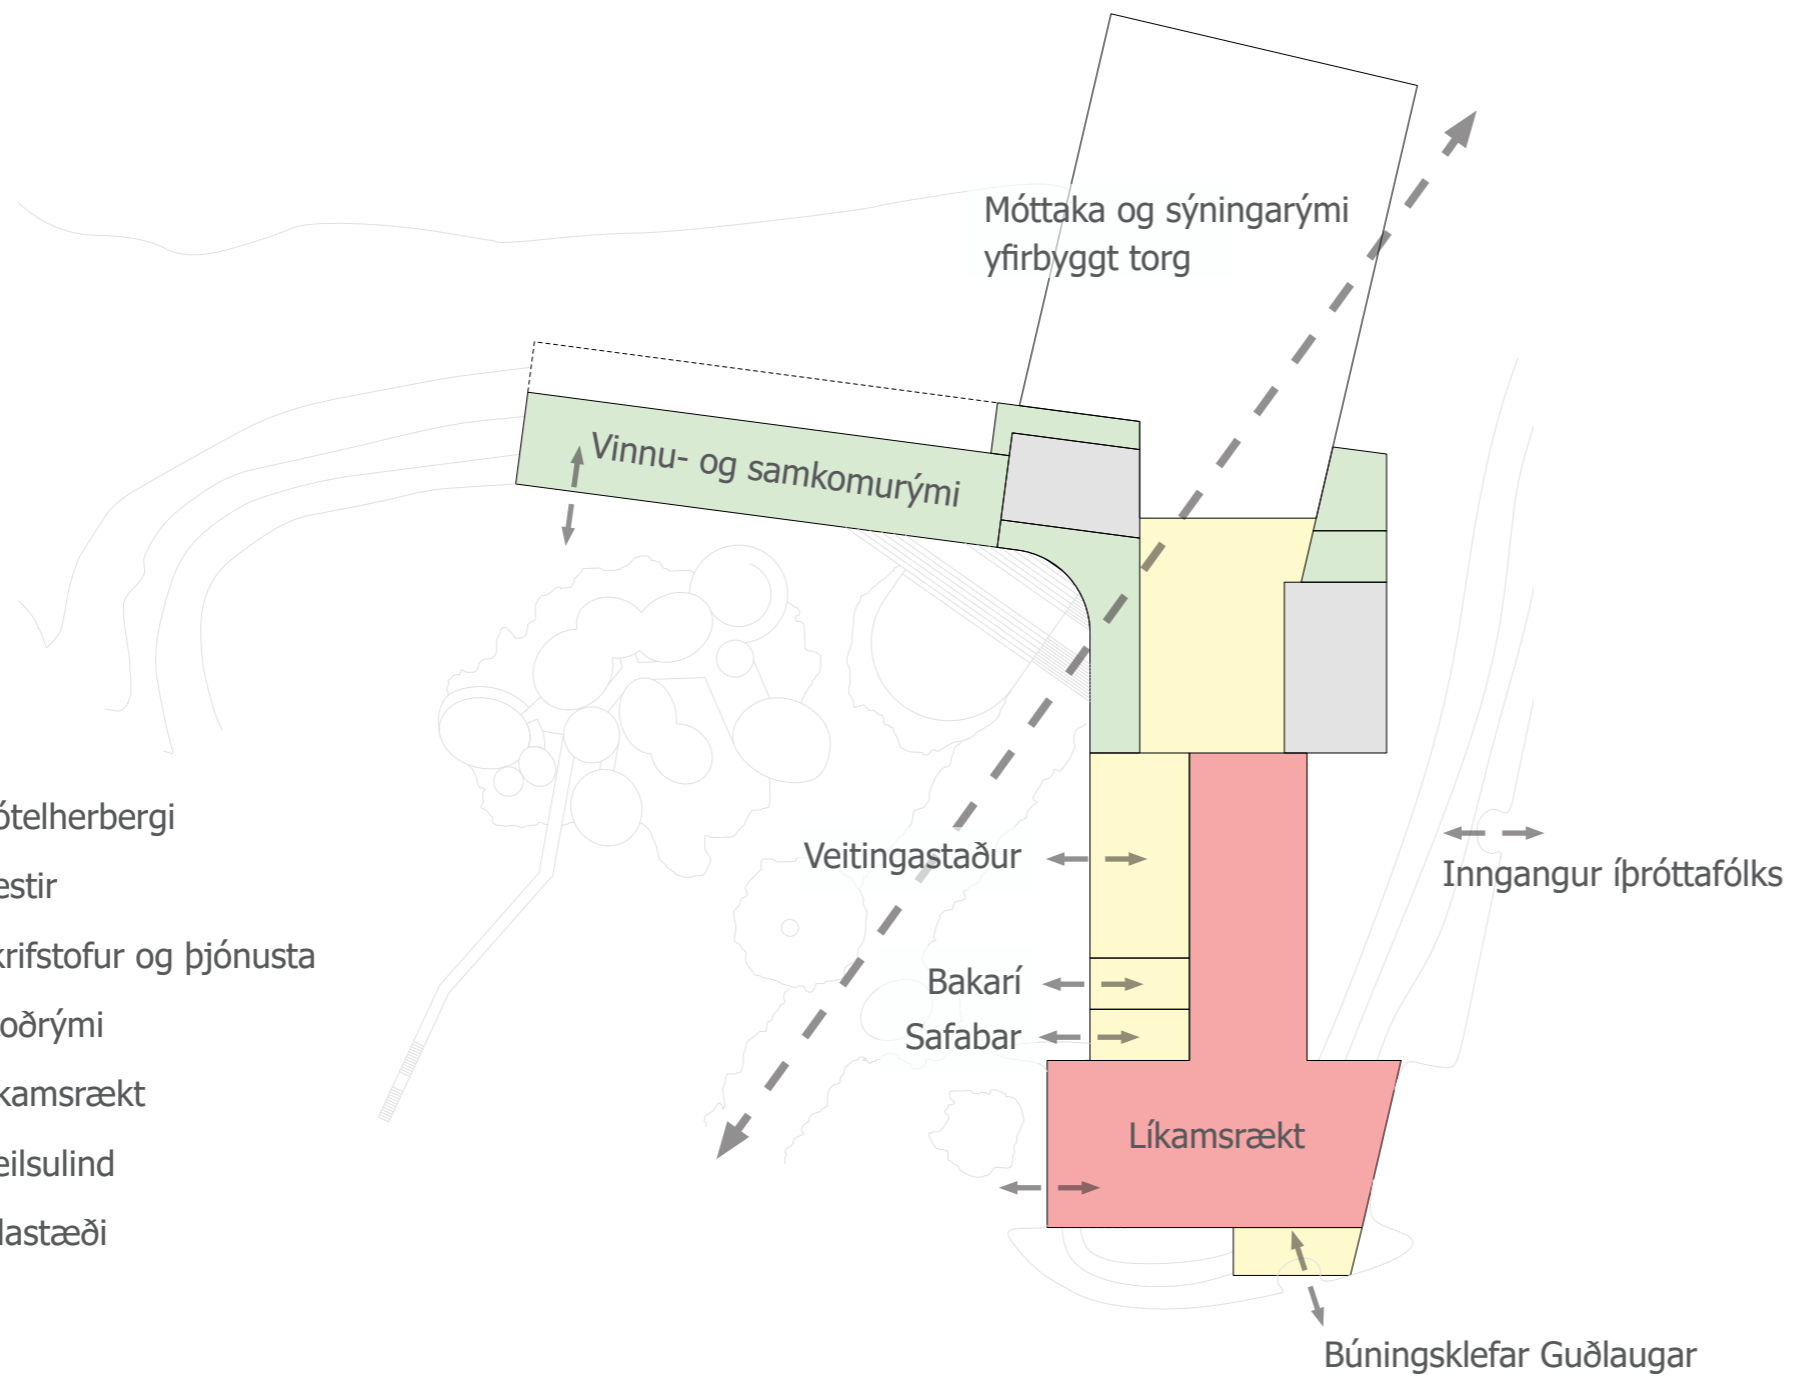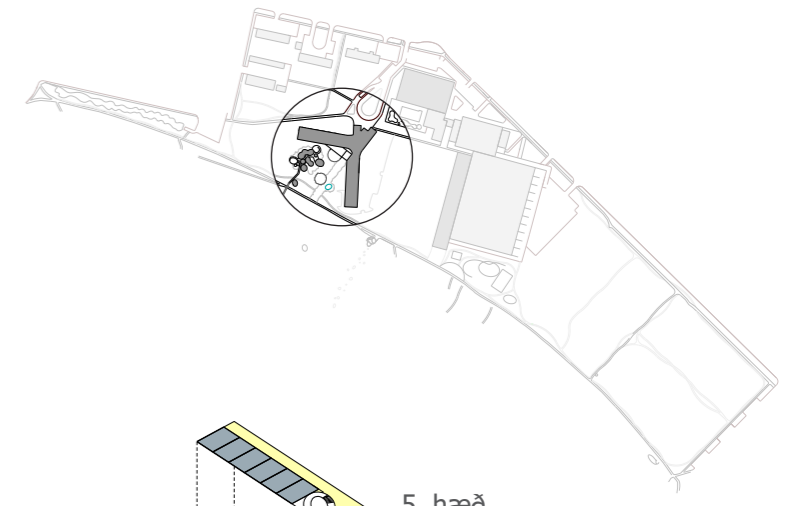

- Hótelherbergi
- Gestir
- Skrifstofur og þjónusta
- Stoðrymi
- Líkamsrækt
- Heilsulind
- Bílastæði

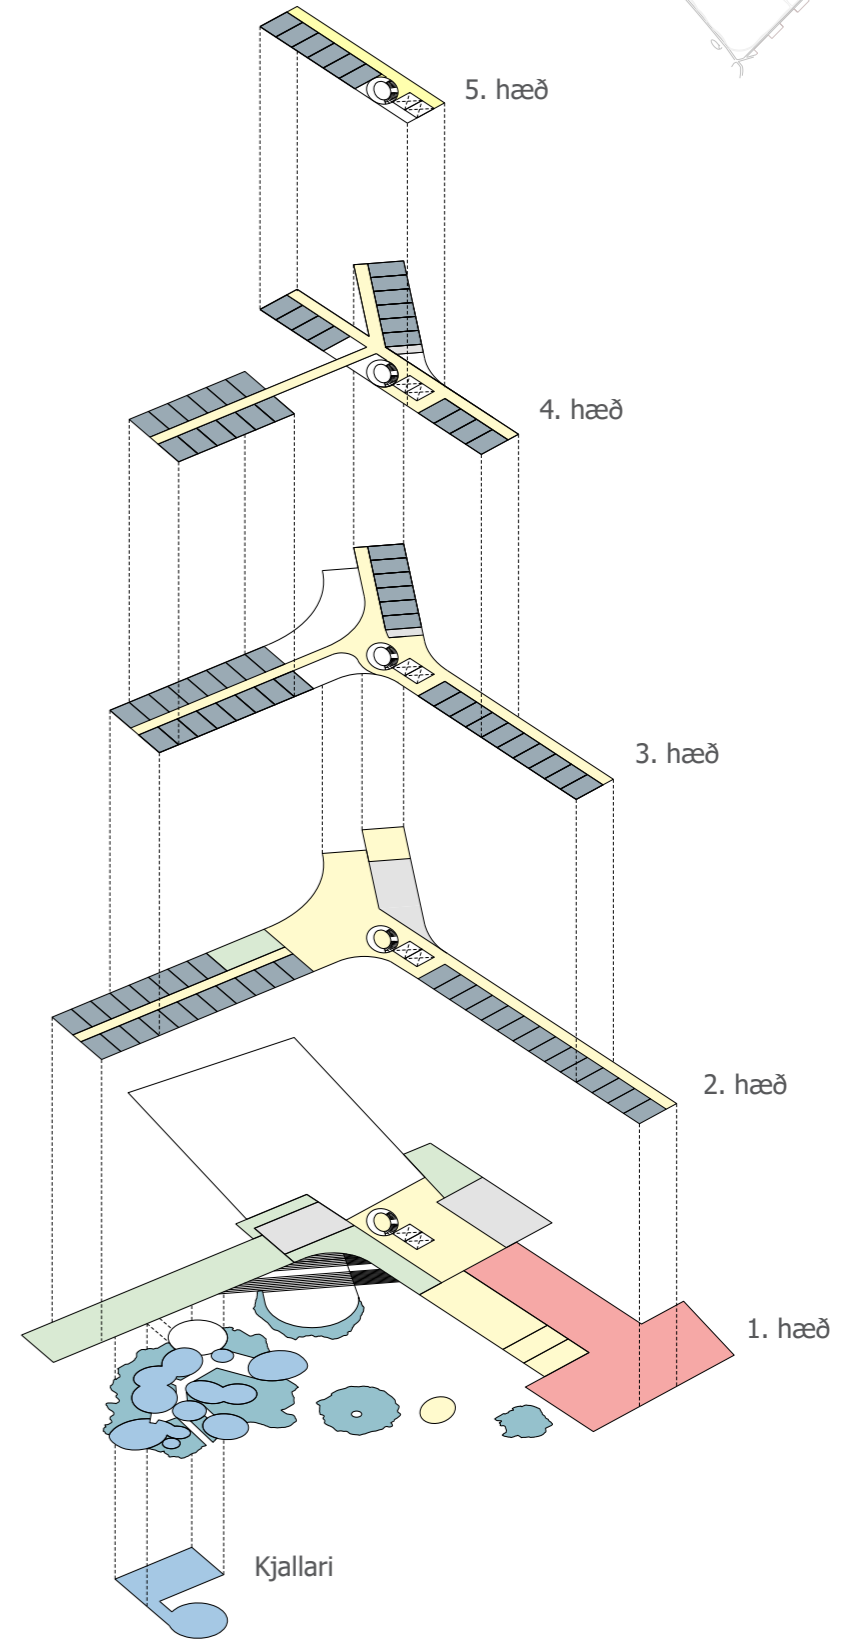





2. hæð

1. hæð



1. hæð

2. hæð


Hótel - efni og áferð

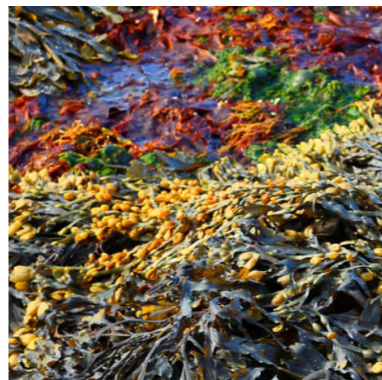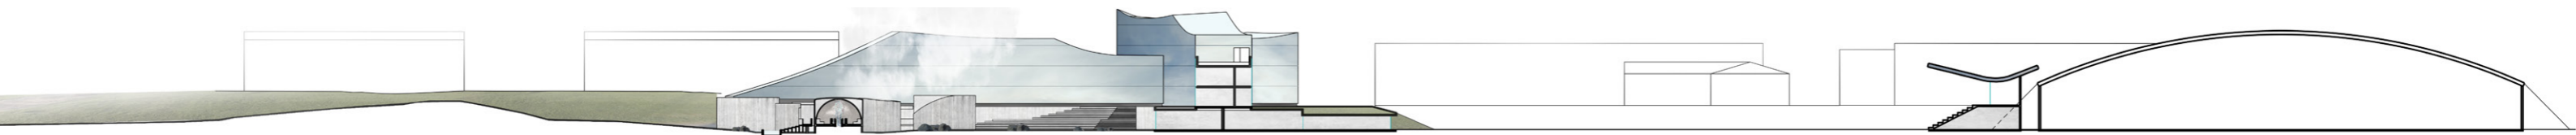



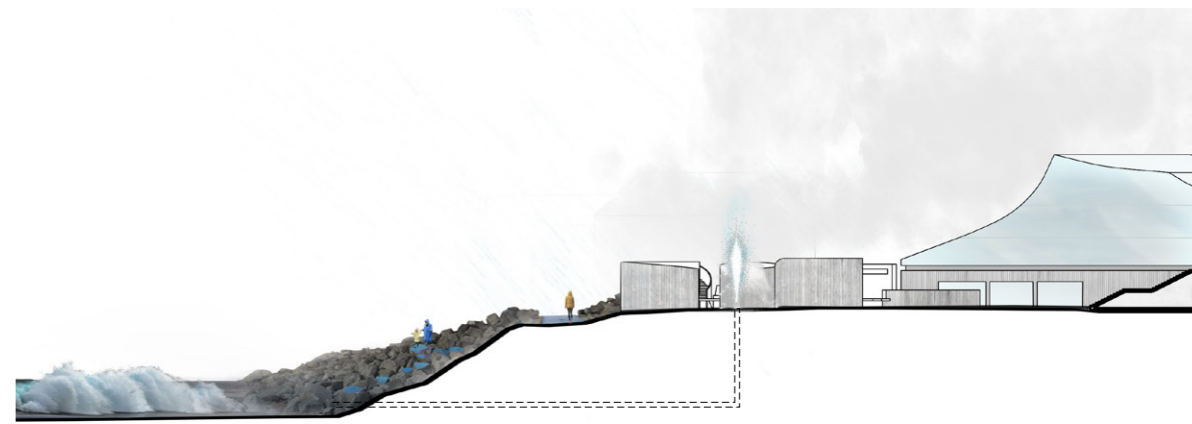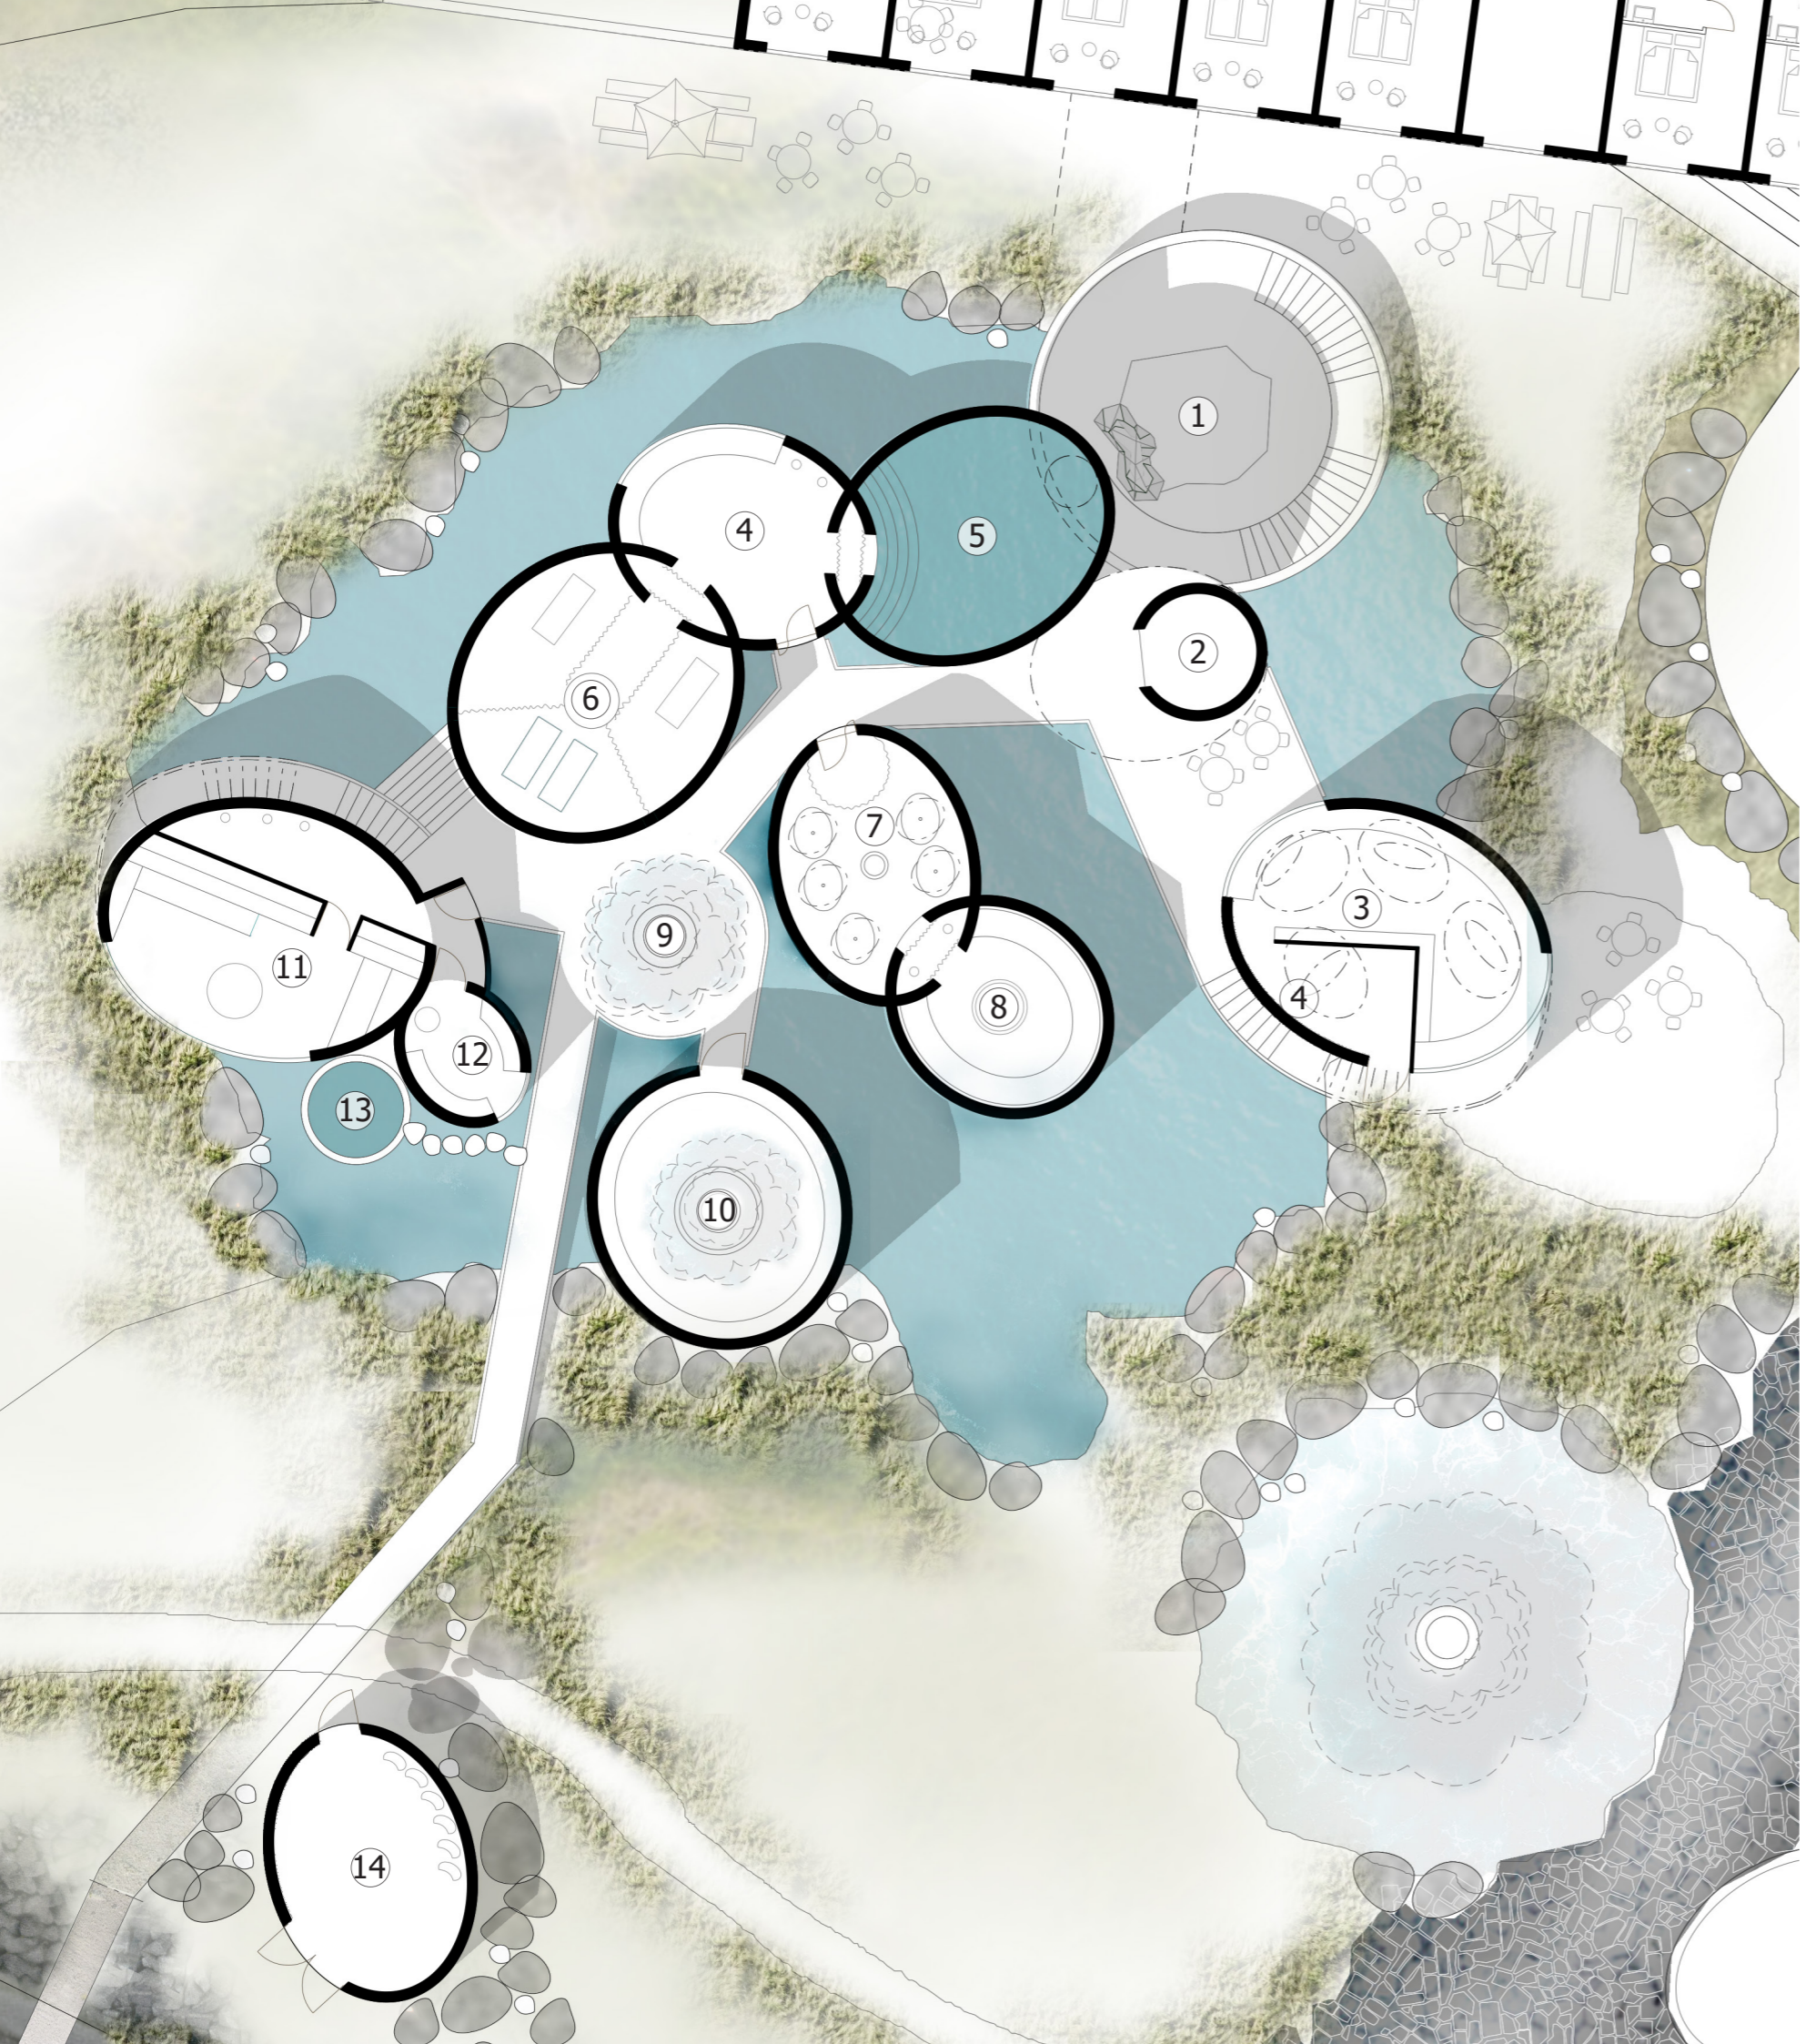

1. Ljósgarður
2. Lyfta
3. Bar með þaksvölum
4. Forrymi með sturtum
5. Flotlaug með ofanljósi
6. Meðferðarými
7. Þaraböð
8. Slökunarrými með eldstæði
9. Sjógusa
10. Eimbað með sjógusu
11. Sauna með rafmagnsofni og heitum potti á þaki
12. Sauna með viðarofni
13. Kaldur pottur
14. Kajakleiga

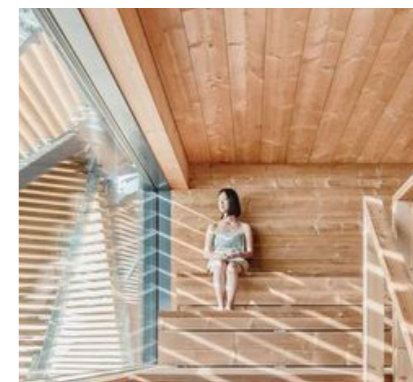



**...litríkari bæjarbragur í
jafnvægi við náttúru!**



