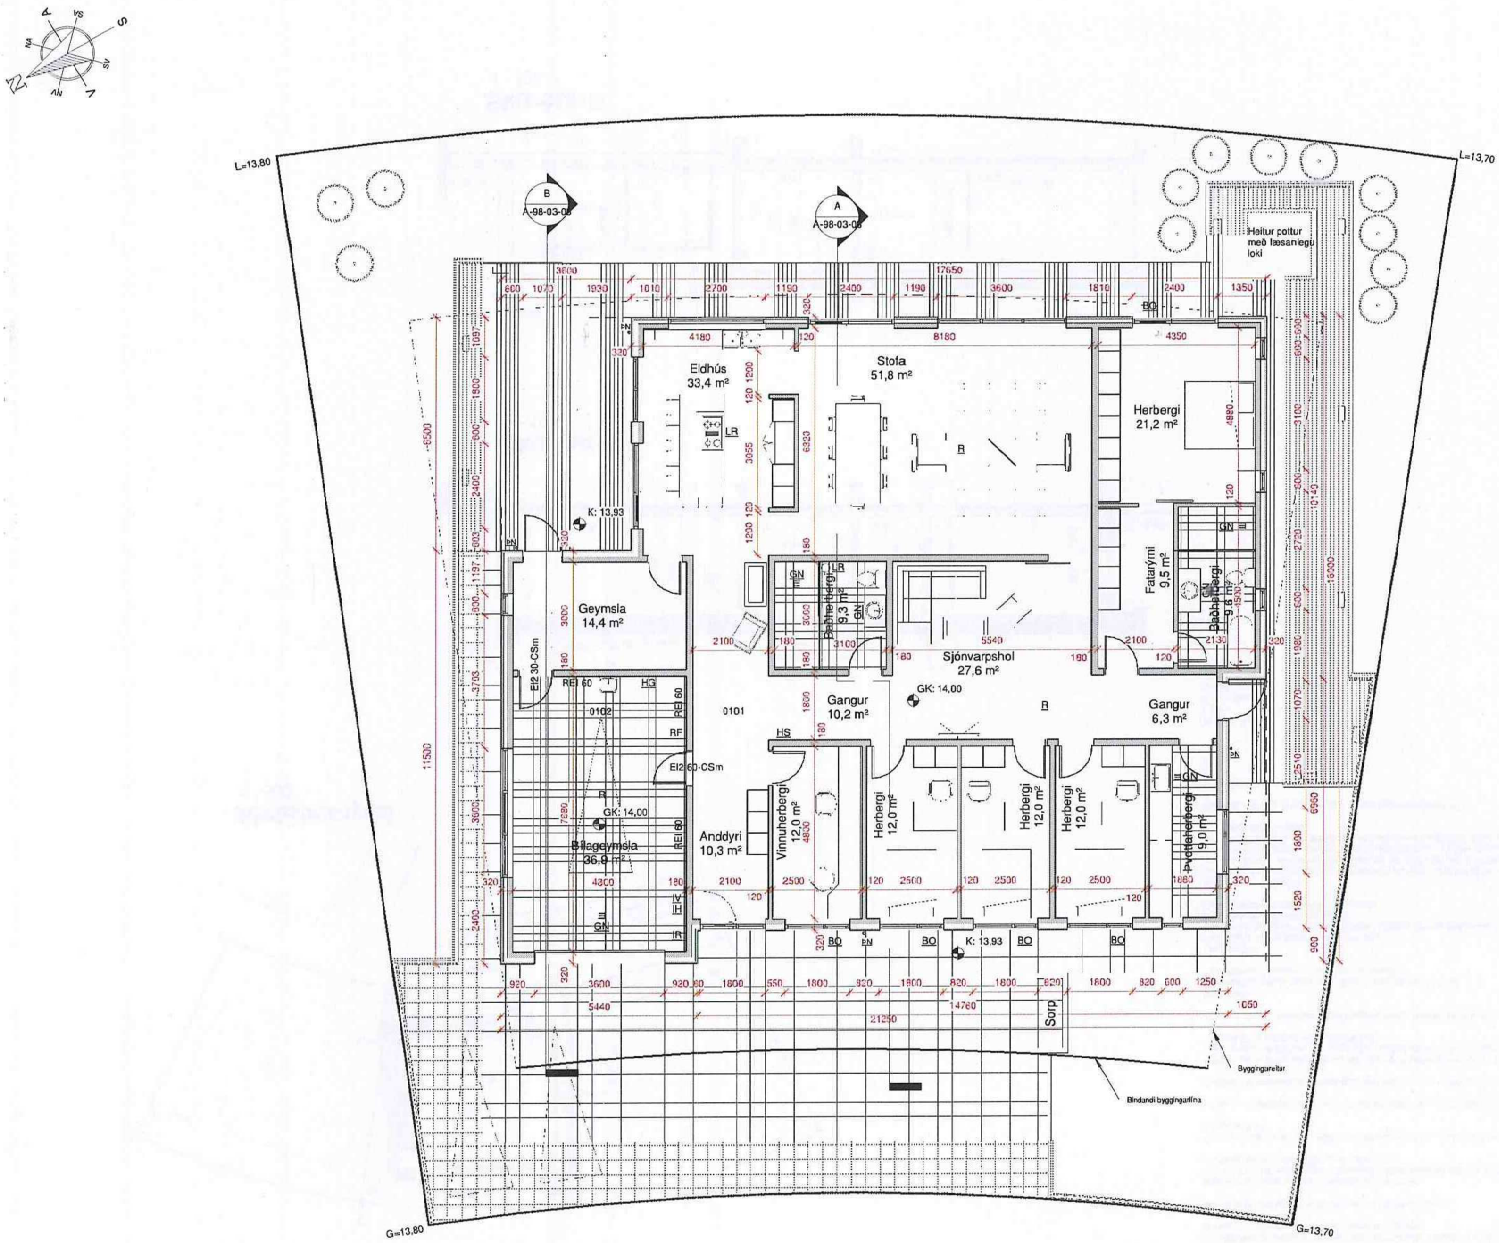

Grunnmynd
1 : 100

1:100 0 1 2 3 4 5 m

U-gildi byggingarhluta: (W/m²K)

Þak:	0,2
Útveggir:	0,4
Gluggar:	2,0
Hurðir:	3,0
Ofanljós:	2,0
Gólf:	0,3

Skýringar:

Lóðarstærð:	854,80 m²
Nýtingarhlutfall:	0,39
Bílastæði:	2

Helstu brúttó stærðir:

	m²	m³
Botnplata		67,50
Jarðhæð	337,50	1110,10

Kóti: 14,00

LR táknar loftræsting
Herbergi og svæði sem liggja að útvegg eru loftræst um opnanlega glugga. Lokuð innrými eru loftræst í gegnum blikkstokka, sjálftrekkjandi eða með vélrænni loftræstingu eftir því sem við á.

GN táknar gólfniðurfall.

BO táknar björgunarop

R táknar reykskynjara.

IH táknar inntaksstað fyrir heitt vatn.

IV táknar inntaksstað fyrir kalt neysluvatn.

IR táknar inntaksstað fyrir rafmagn.

RF táknar staðsetningu á rafmagnstöflu.

HS táknar handslökkvitæki.

HG táknar tengigrind fyrir gólfhitakerfi.

ÞN táknar þakniðurfall.

Öll mál á teikningu eru í mm en kótar í m. Athuga skal vel og sannreyna öll mál á staðnum og bera saman við teikningu áður en smíði hefst.

Heimilisfann:
Baugalundur 20

Verkheiti:
Íbúðarhús

Verktegund:
Nýbygging

Landnúmer:	214589	Staðgreinir:	3000-1-00165425

Grunnmynd

Aðalteikning

Hannað af:	ÞH/IÁ	Matshlut:	01
Teiknað af:	ÞH	Mælikvarði:	1 : 100
Yfirfarð af:	Checker	Dagsetning:	30.03.2015

Samþykkt:

Þorsteinn Haraldsson Byggingafræðingur BFÍ
TH HÖNNUN
GYLDERGRUND 40 - 113 - RETKJAVÍK
SÍMI: 6937063
KENNITALA: 190459-4179
RETFANG: thorsteinn@ldarholine.is

A-98-03-01

Númer

Útgáfa

HÖNNUÐUR ÁSKILUR SER ALLAN RÉTT Á TEIKNINGUM - FJÖLFÖLDUN ER HÁÐ SKRIFLEGU SAMÞYKKI

Blaðastærð: A2

Vistað: 12.4.2015 12:28:10 Útprentun: 03/10/15

Skrá: G:\Ingólfur Á\Baugalundur 20\Baugalundur 20.rvt