


SKÓGAHVERFI AKRANESI, DEILISKIPULAG 2. ÁFANGA. Breyting á skipulagsmörkum, ógilding hluta deiliskipulags

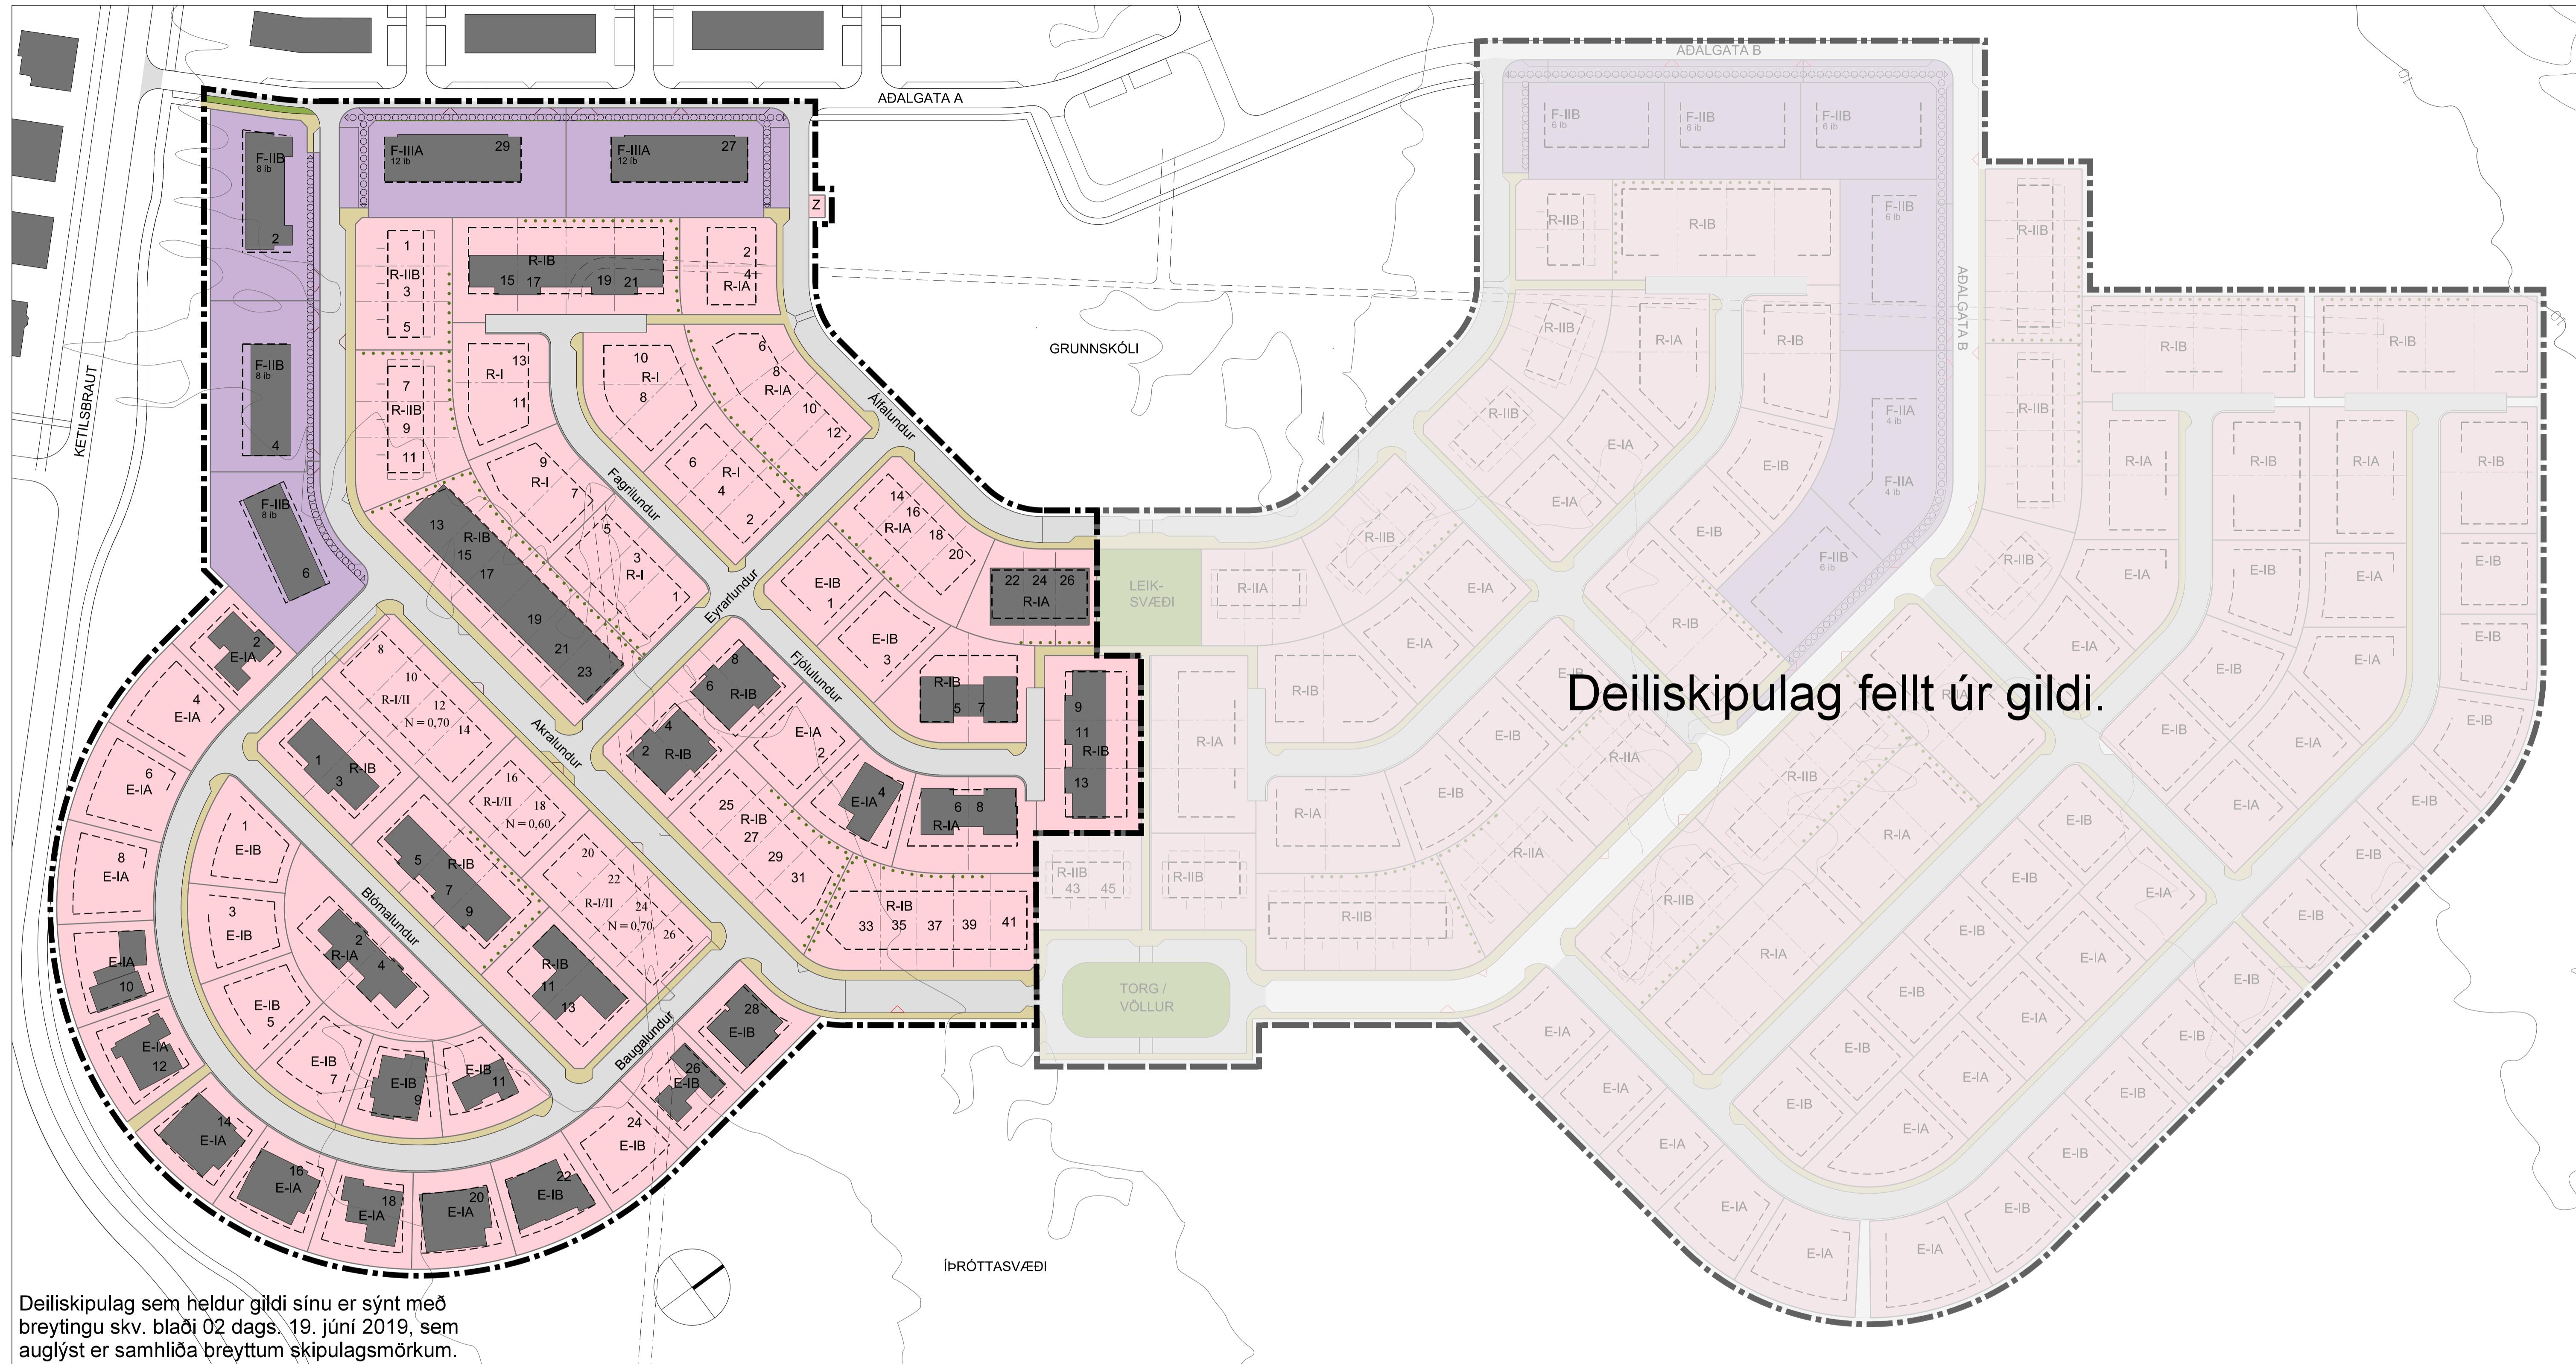

Breytt deiliskipulag 1:1.000

SKÝRINGAR:


MÖRK SKIPULAGSSVÆÐIS, MÖRK BREYTINGA	LÖÐAMÖRK SEM FALLA ÚR GILDI
E-I EINBÝLISHÚS, EIN HÆÐ Mismunandi húsegör	AFMÖRKUN LÖÐAHULTA TIL EINKANOTA, EKKI FASTSETT
R-I RADHÚS, EIN HÆÐ Mismunandi húsegör	GATA / BÍLASTÆÐI
R-II RADHÚS, TVÆR HÆÐIR Mismunandi húsegör	GANGSTÉTT / GÖNGUSTÍGUR
F-II FJÖLBÝLISHÚS, TVÆR HÆÐIR Mismunandi húsegör	BINDANDI BYGGINGARLÍNA A.m.k. húð húss standi í þessari línu.
F-III FJÖLBÝLISHÚS, PRJÁR HÆÐIR Mismunandi húsegör	BYGGINGARREITUR
Z SPENNISTÖÐ	BYGGINGARREITUR FYRIR EINNAR HÆÐAR UTBYGGINGAR VIB MEGINHUSFORM
BIKFREIDASTÆÐI INNAN LÓÐAR OG FJÖLDI	KVÖÐ UM ALM. GÖNGU- OG HJÓLARÉTT
OPID SVÆÐI / LEIKSVÆÐI	KVÖÐ UM STEINSTEYPTAN LÁGAN VEGG VID GARDA PRIGGA HÆÐA FJÖLBÝLISHÚSA
LÖÐAMÖRK	KVÖÐ UM GARDAÐGENGÍ

Deiliskipulag 2. áfanga Skóghverfis var samþykkt 17. apríl 2007. Skipulagið var byggt á rammaskipulagi Skóghverfis frá 2005 sem unnið var fyrir Tækni- og umhverfissvið Akraness.

Rammaskipulag Skóghverfis hefur ekki lögformlega stöðu skv. skipulagslögum. Unnið er að endurskoðun þess sem deiliskipulagsramma Skóghverfis.

Norðurhluti deiliskipulags 2. áfanga frá 2007 er felldur úr gildi. Skipulagsákvæði með síðari breytingum gilda áfram á suðurhluta skipulagssvæðisins.

Unnið er að deiliskipulagi áfanga 3A og 3B sem verða fyrstu hlutar endurskoðaðs deiliskipulags á þessu svæði.

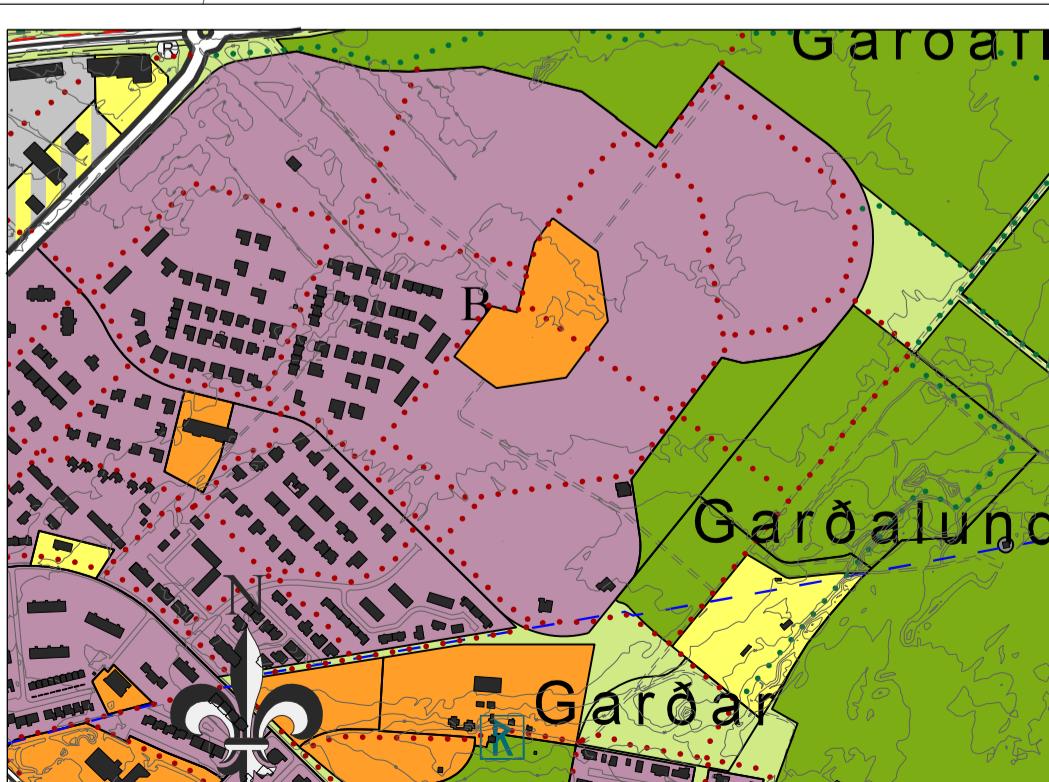

Aðalskipulag Akraness 2005-2017

Deiliskipulagsbreyting þessi sem auglýst var skv. 41. gr. skipulagslaða nr. 123/2010

frá og með _____ til og með _____ var samþykkt í bæjarstjórn Akraness _____

bæjarstjóri

Auglýsing um gildistöku breytingarinnar birtist í B-deild Stjórnartíðinda _____

Skógarhverfi Akranesi. Deiliskipulag 2. áfanga
Breyting: Norðurhluti deiliskipulagsins
felldur úr gildi

TEKNISTOFNA
ARKITEKTA

GYLFI GUÐJONSSON
OG FELAGAR ehf.
arkitektar fai
KAUFLANDI VIMFRARVEG
600 100 KAUFLAND
SÍMI 451 0558
NETTFOÐ: am@teka.is
www.teka.is

DAGS: 13.9.2019
KVARDI: 1:1000 A1
HANNAD/TEKNAD: ÁO
VERK NR.: 05-648/17-408
BLAD: 03

